


P:\2015\152098\02_dgc_tecnica\02_03_Ejecución\DELINACIÓN\03_Est. Básico\V00\Doc.2_Planos\4. Trazado Vías Generales\4.1.2.1. Planta general\4.1.2.1. Carrión Este. Planta.dwg

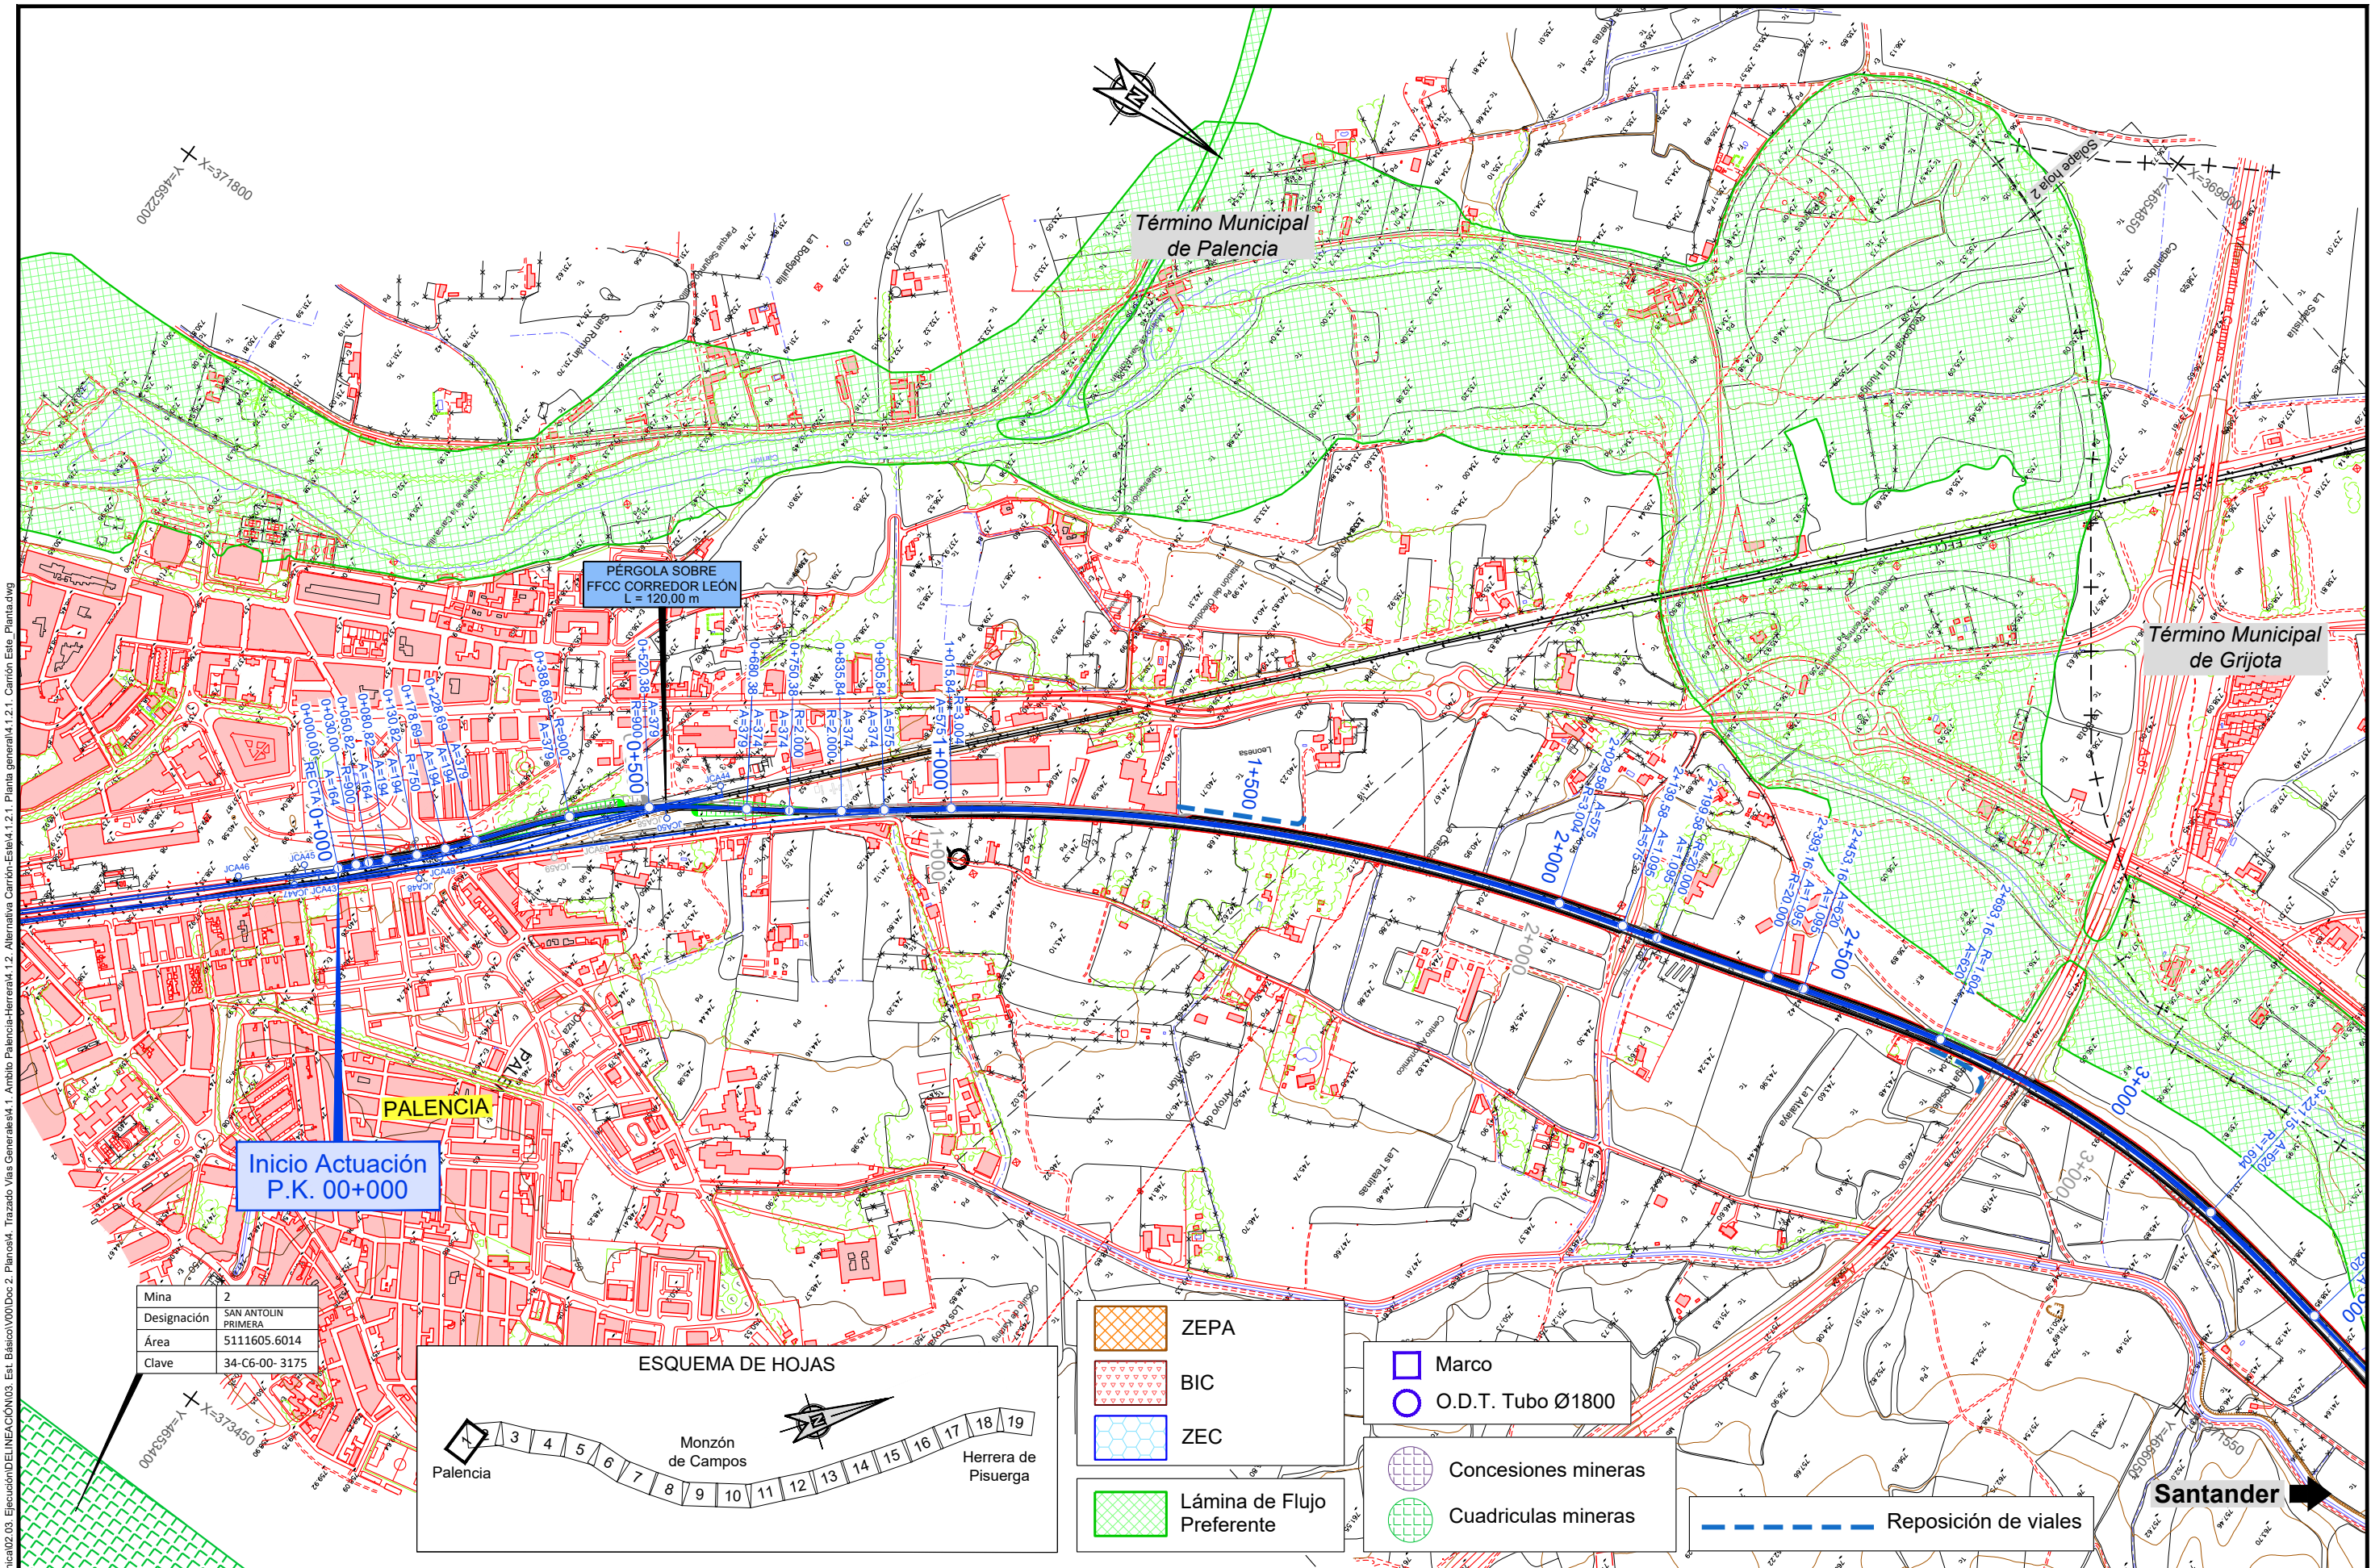

| | |
|-------------|---------------------|
| Mina | 2 |
| Designación | SAN ANTONIN PRIMERA |
| Área | 5111605.6014 |
| Clave | 34-C6-00-3175 |



MINISTERIO DE FOMENTO

SECRETARÍA DE ESTADO DE INFRAESTRUCTURAS, TRANSPORTE Y VIVIENDA
SECRETARÍA GENERAL DE INFRAESTRUCTURAS

TÍTULO PROYECTO:

ESTUDIO INFORMATIVO DEL PROYECTO DE LA LÍNEA DE ALTA VELOCIDAD
PALENCIA - ALAR DEL REY


AUTOR DEL PROYECTO:



ESCALA ORIGINAL A1

1 : 5.000

NUMÉRICA

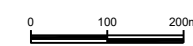

GRÁFICA

FECHA:

FEBRERO 2017

Nº DE PLANO:


4.1.2.1


Nº DE HOJA:

HOJA 1 DE 19


TÍTULO DE PLANO:


TRAZADO VÍAS GENERALES
ÁMBITO PALENCIA-HERRERA
ALTERNATIVA CARRIÓN ESTE
PLANTA GENERAL

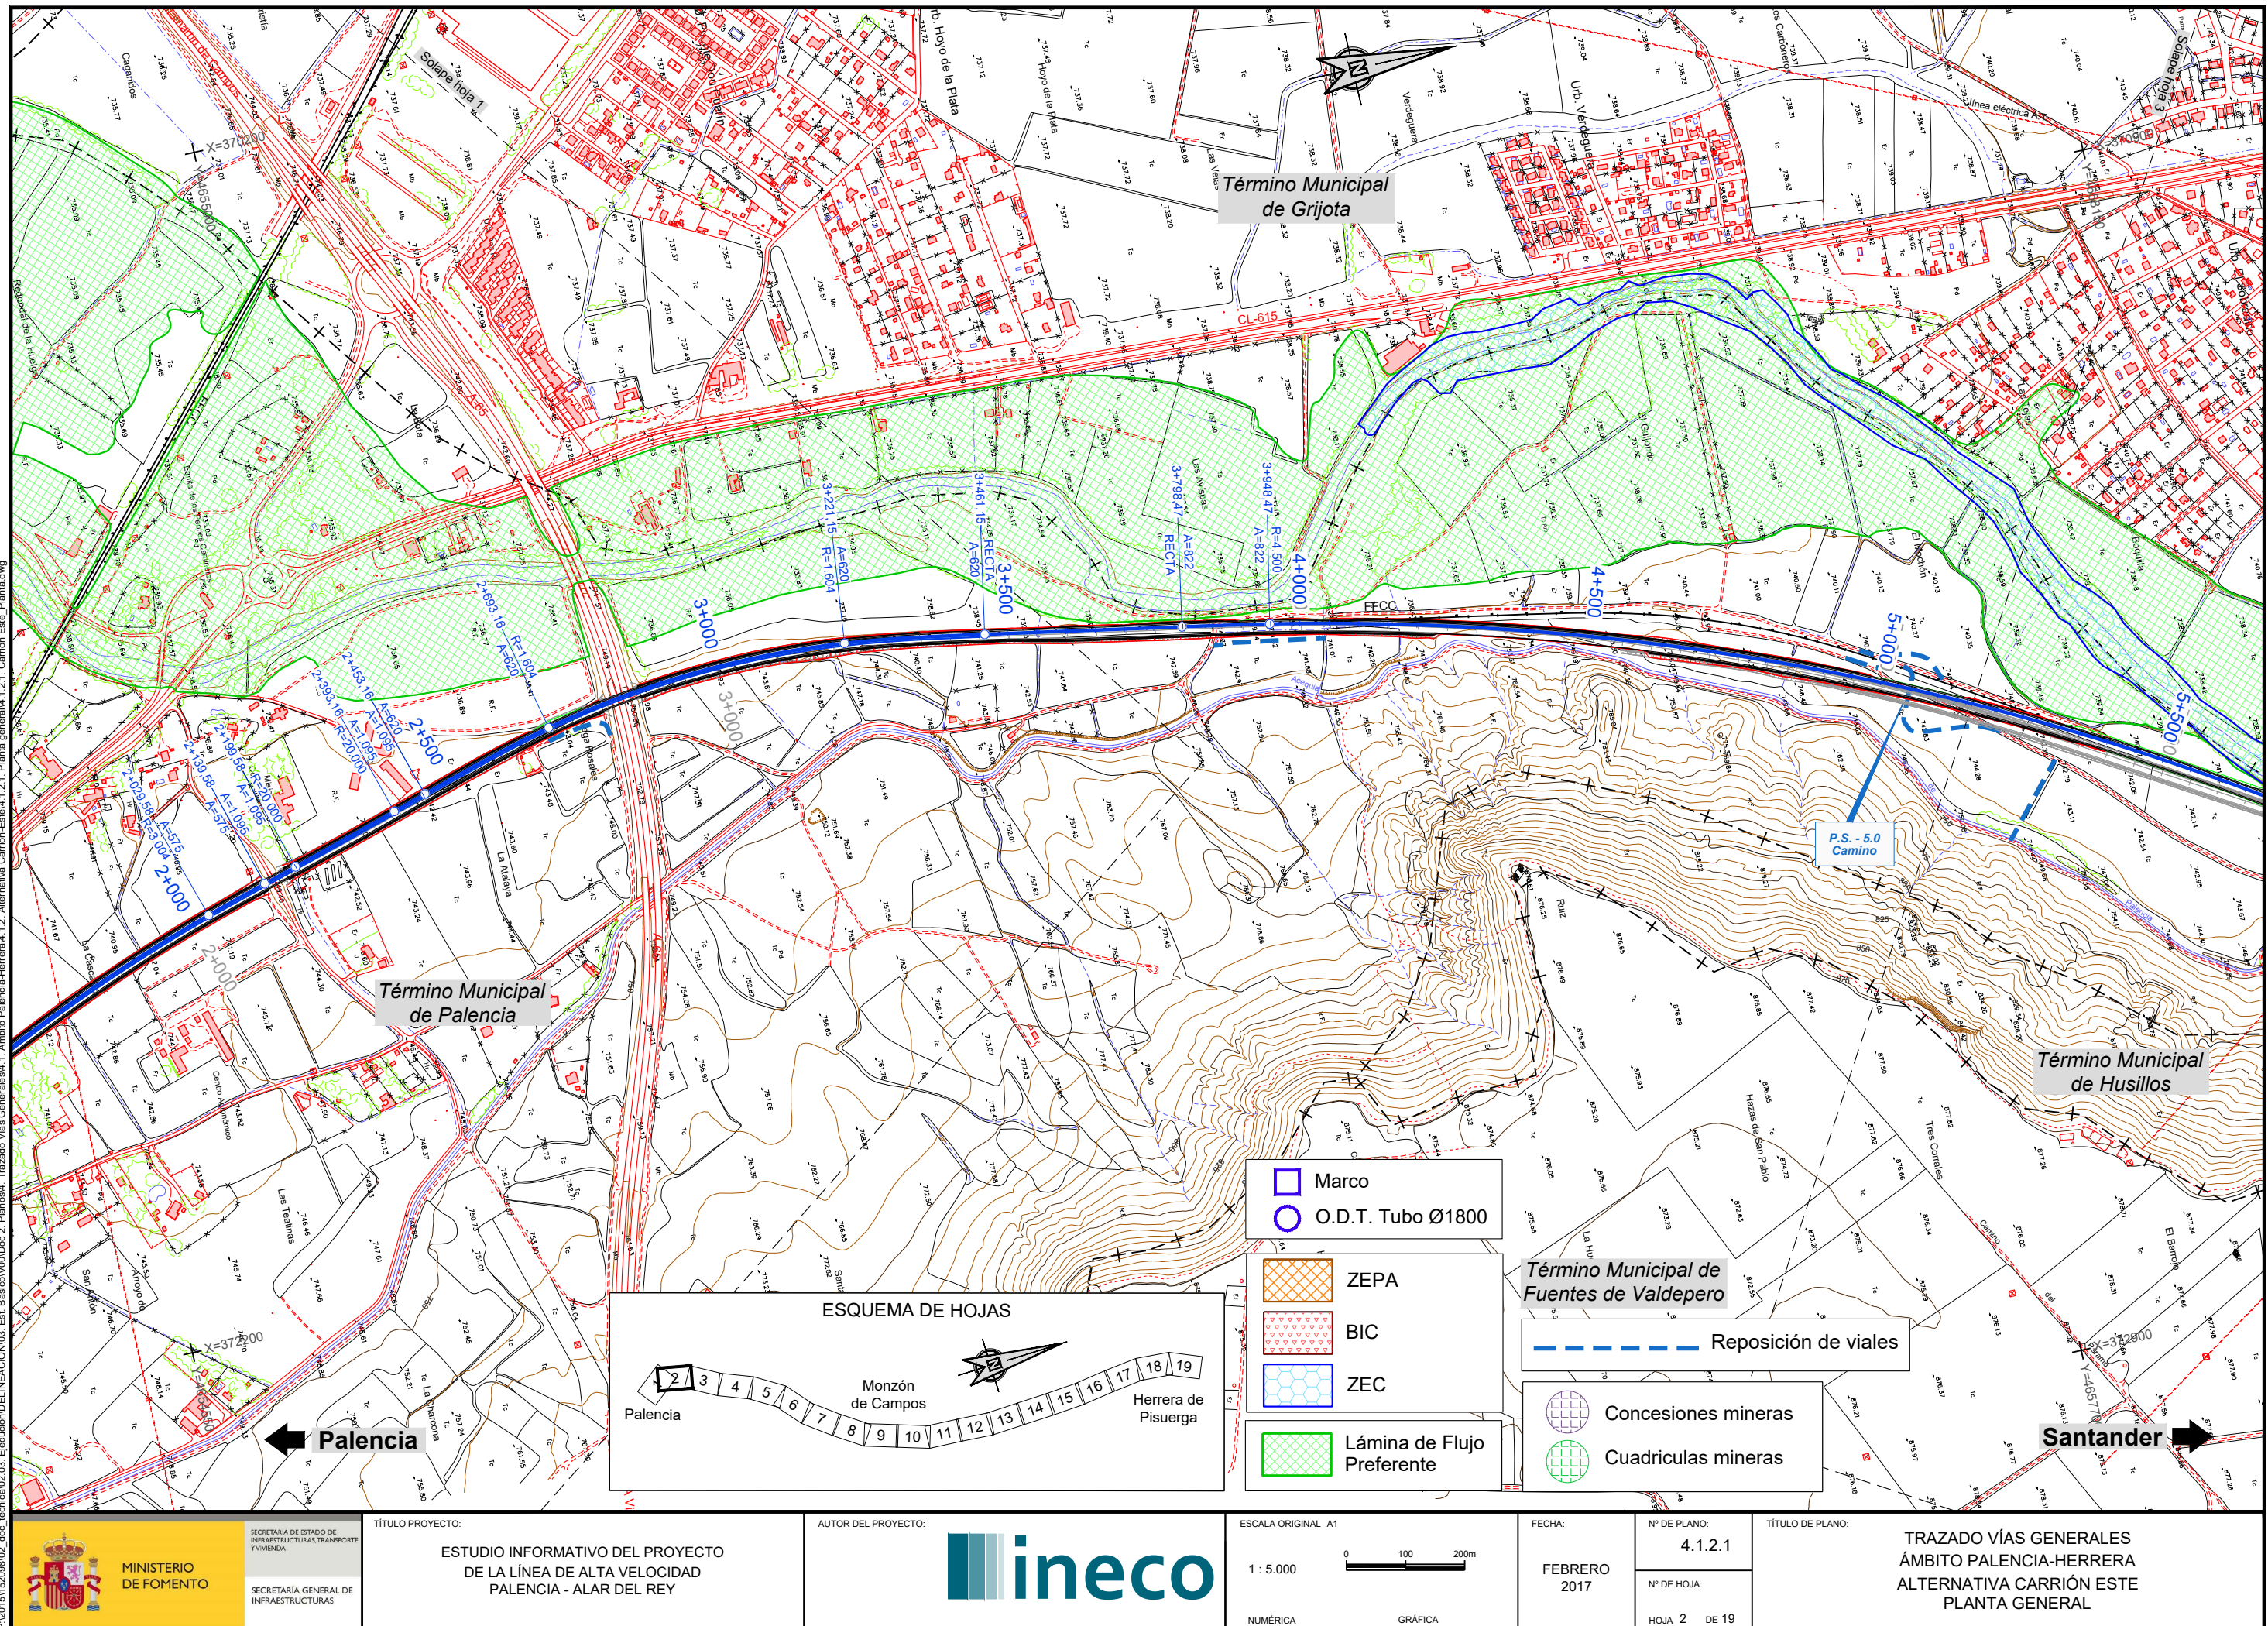


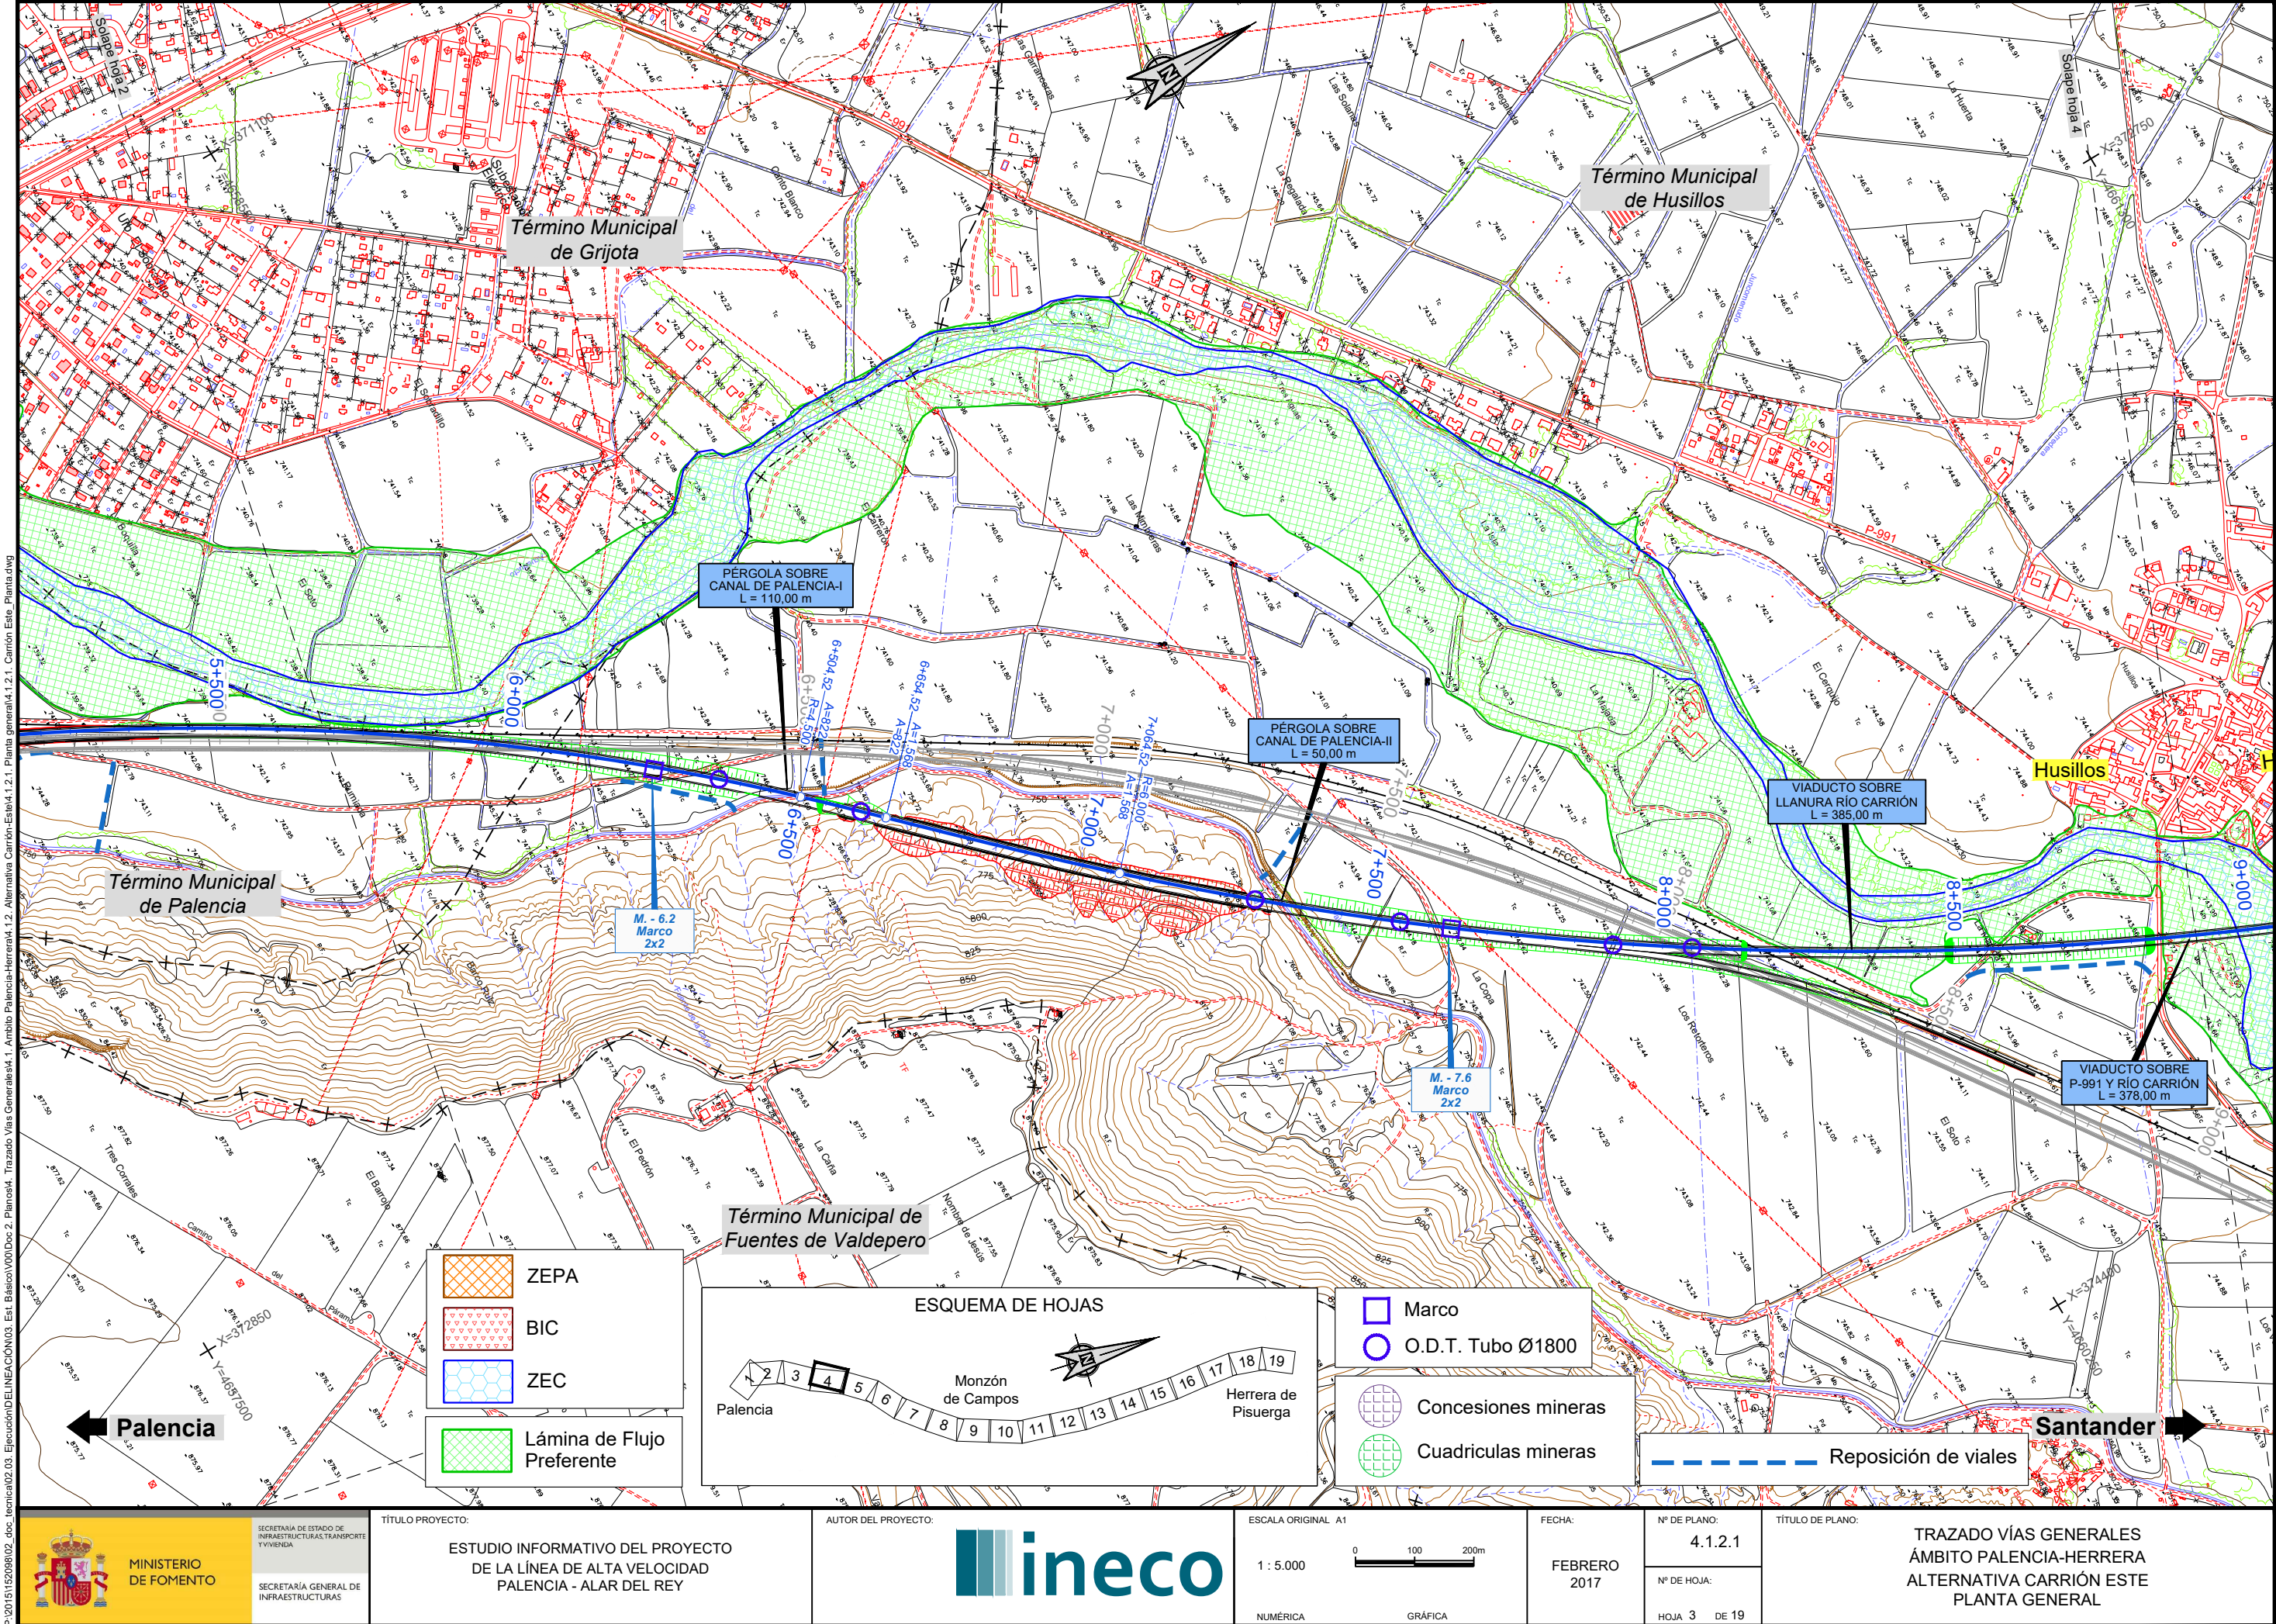


P:\2015\152098\02_doc_tecnica\02_03_Ejecución\DELINACIÓN\03_Est. Básico\V00\Doc. 2. Planos\4. Trazado Vías Generales\4.1.2.1. Planta general\4.1.2.1. Carrión Este. Planta.dwg

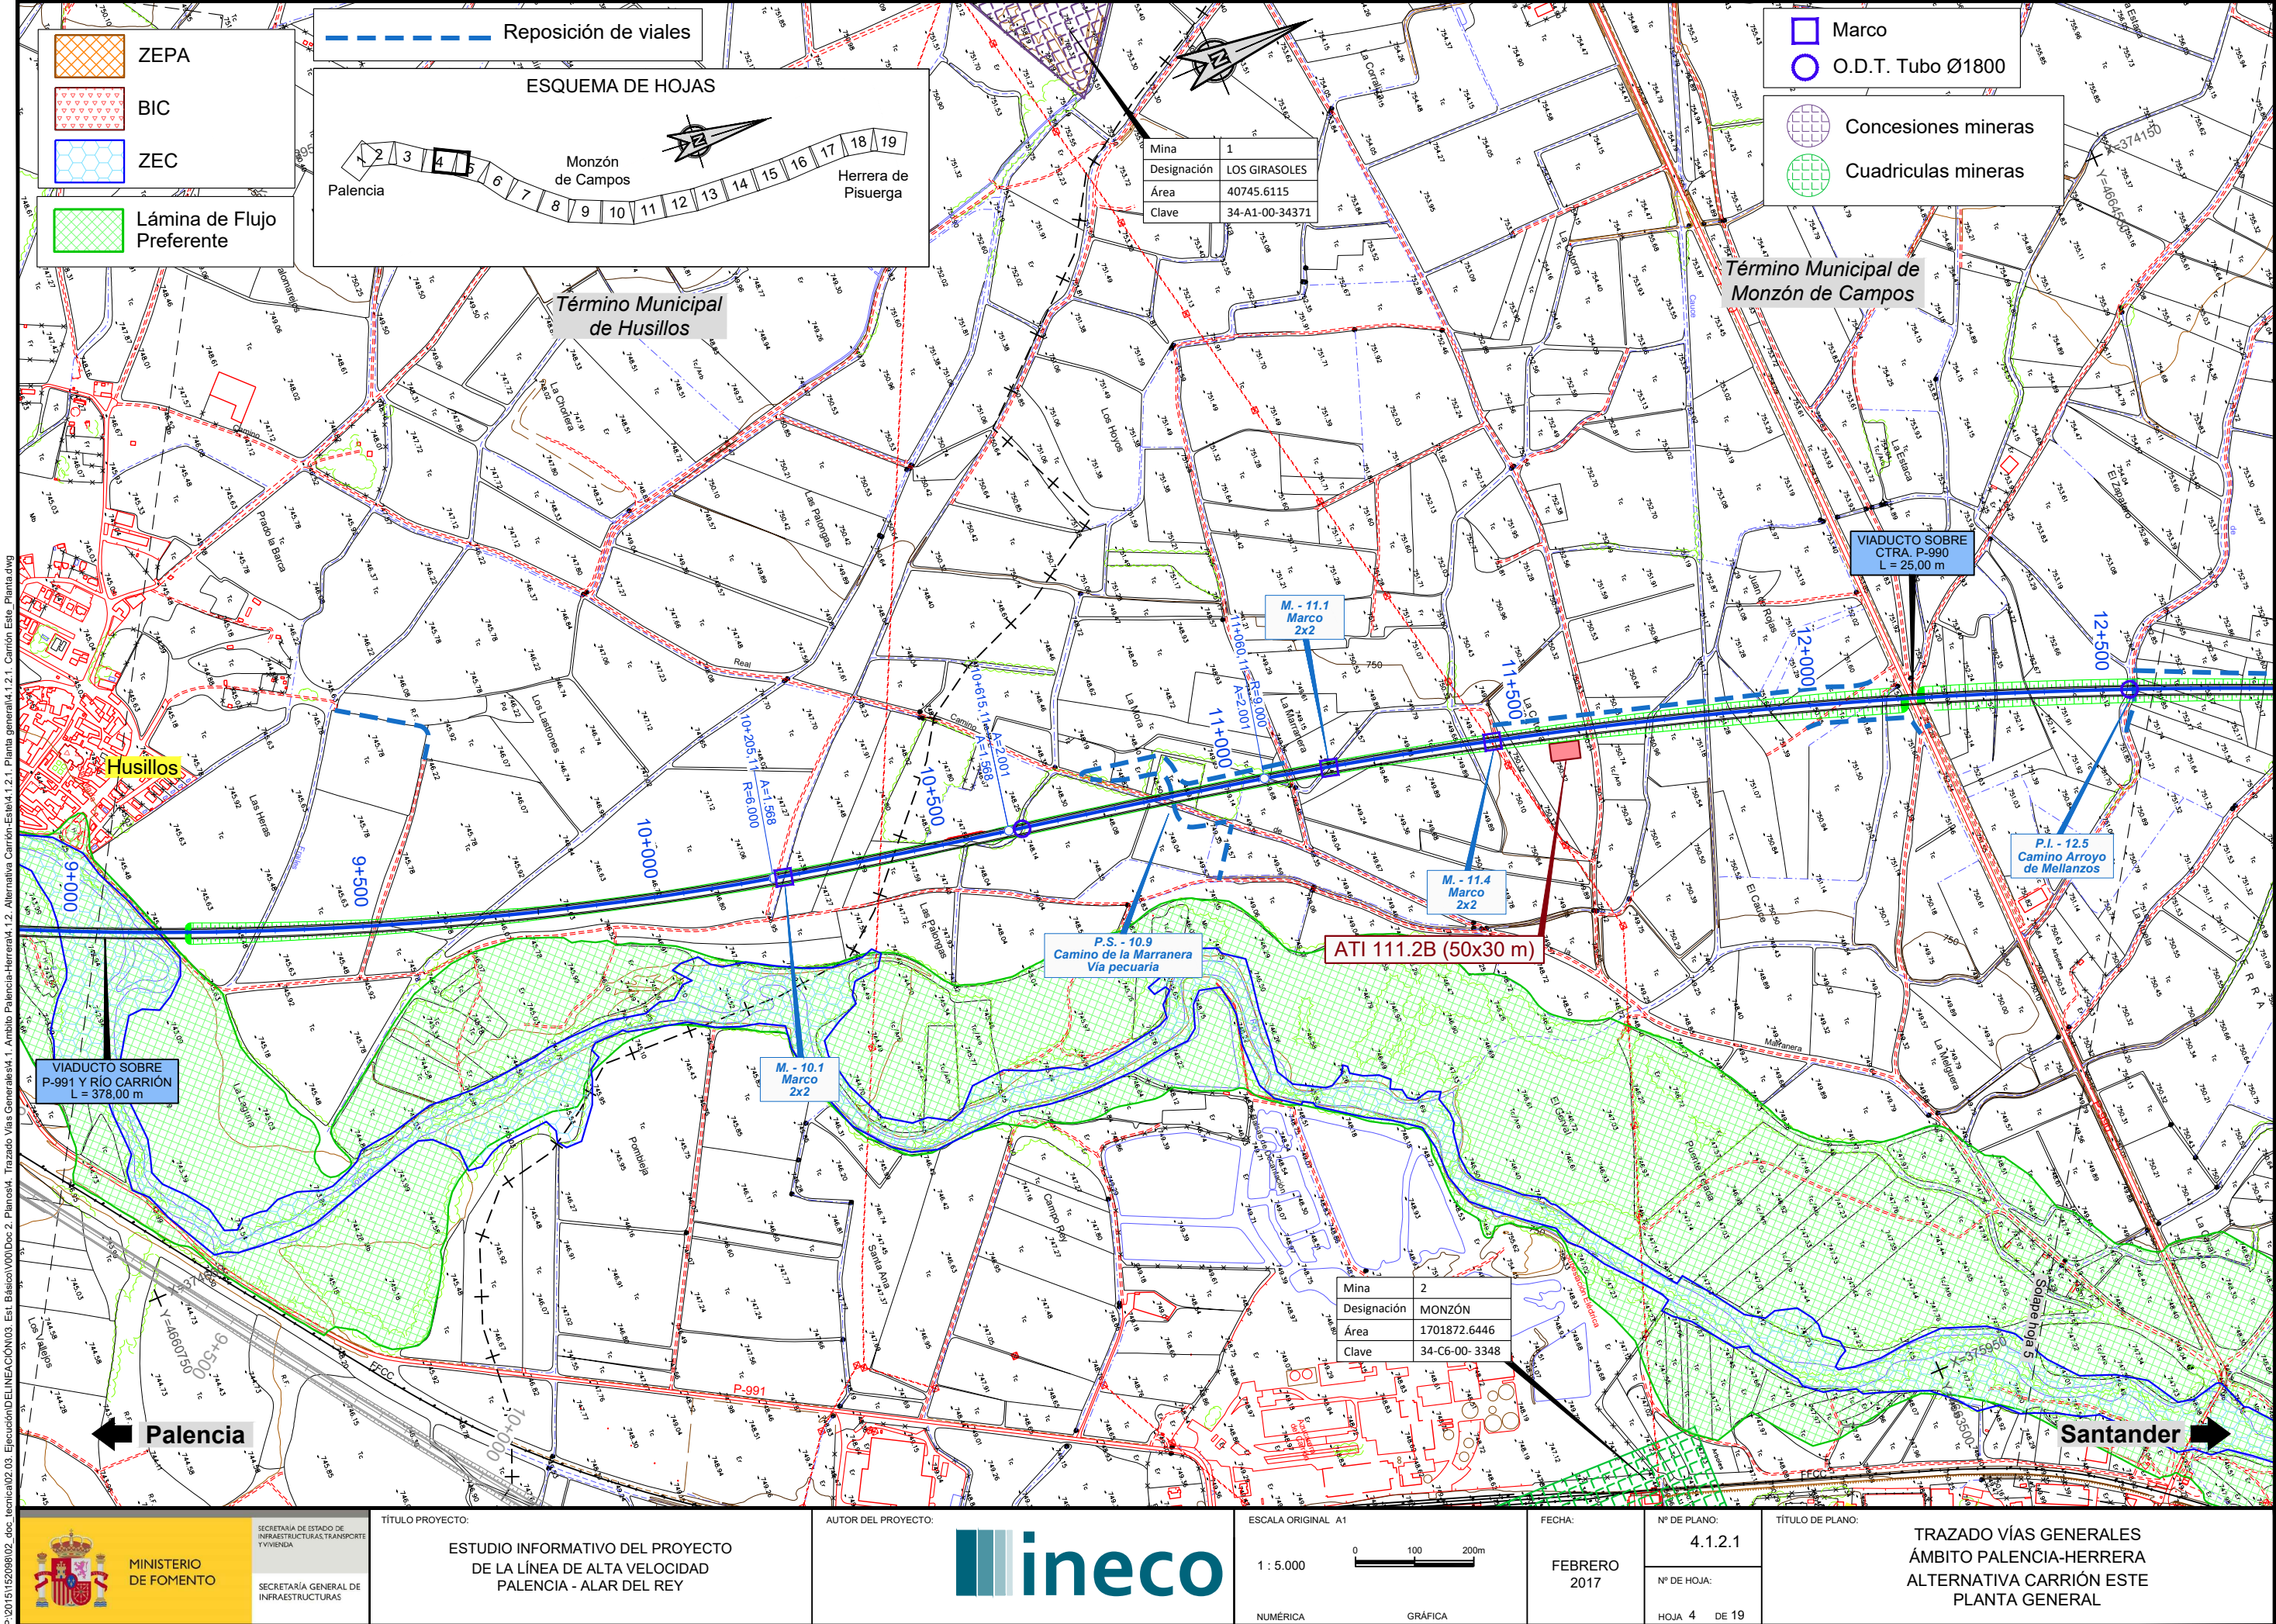

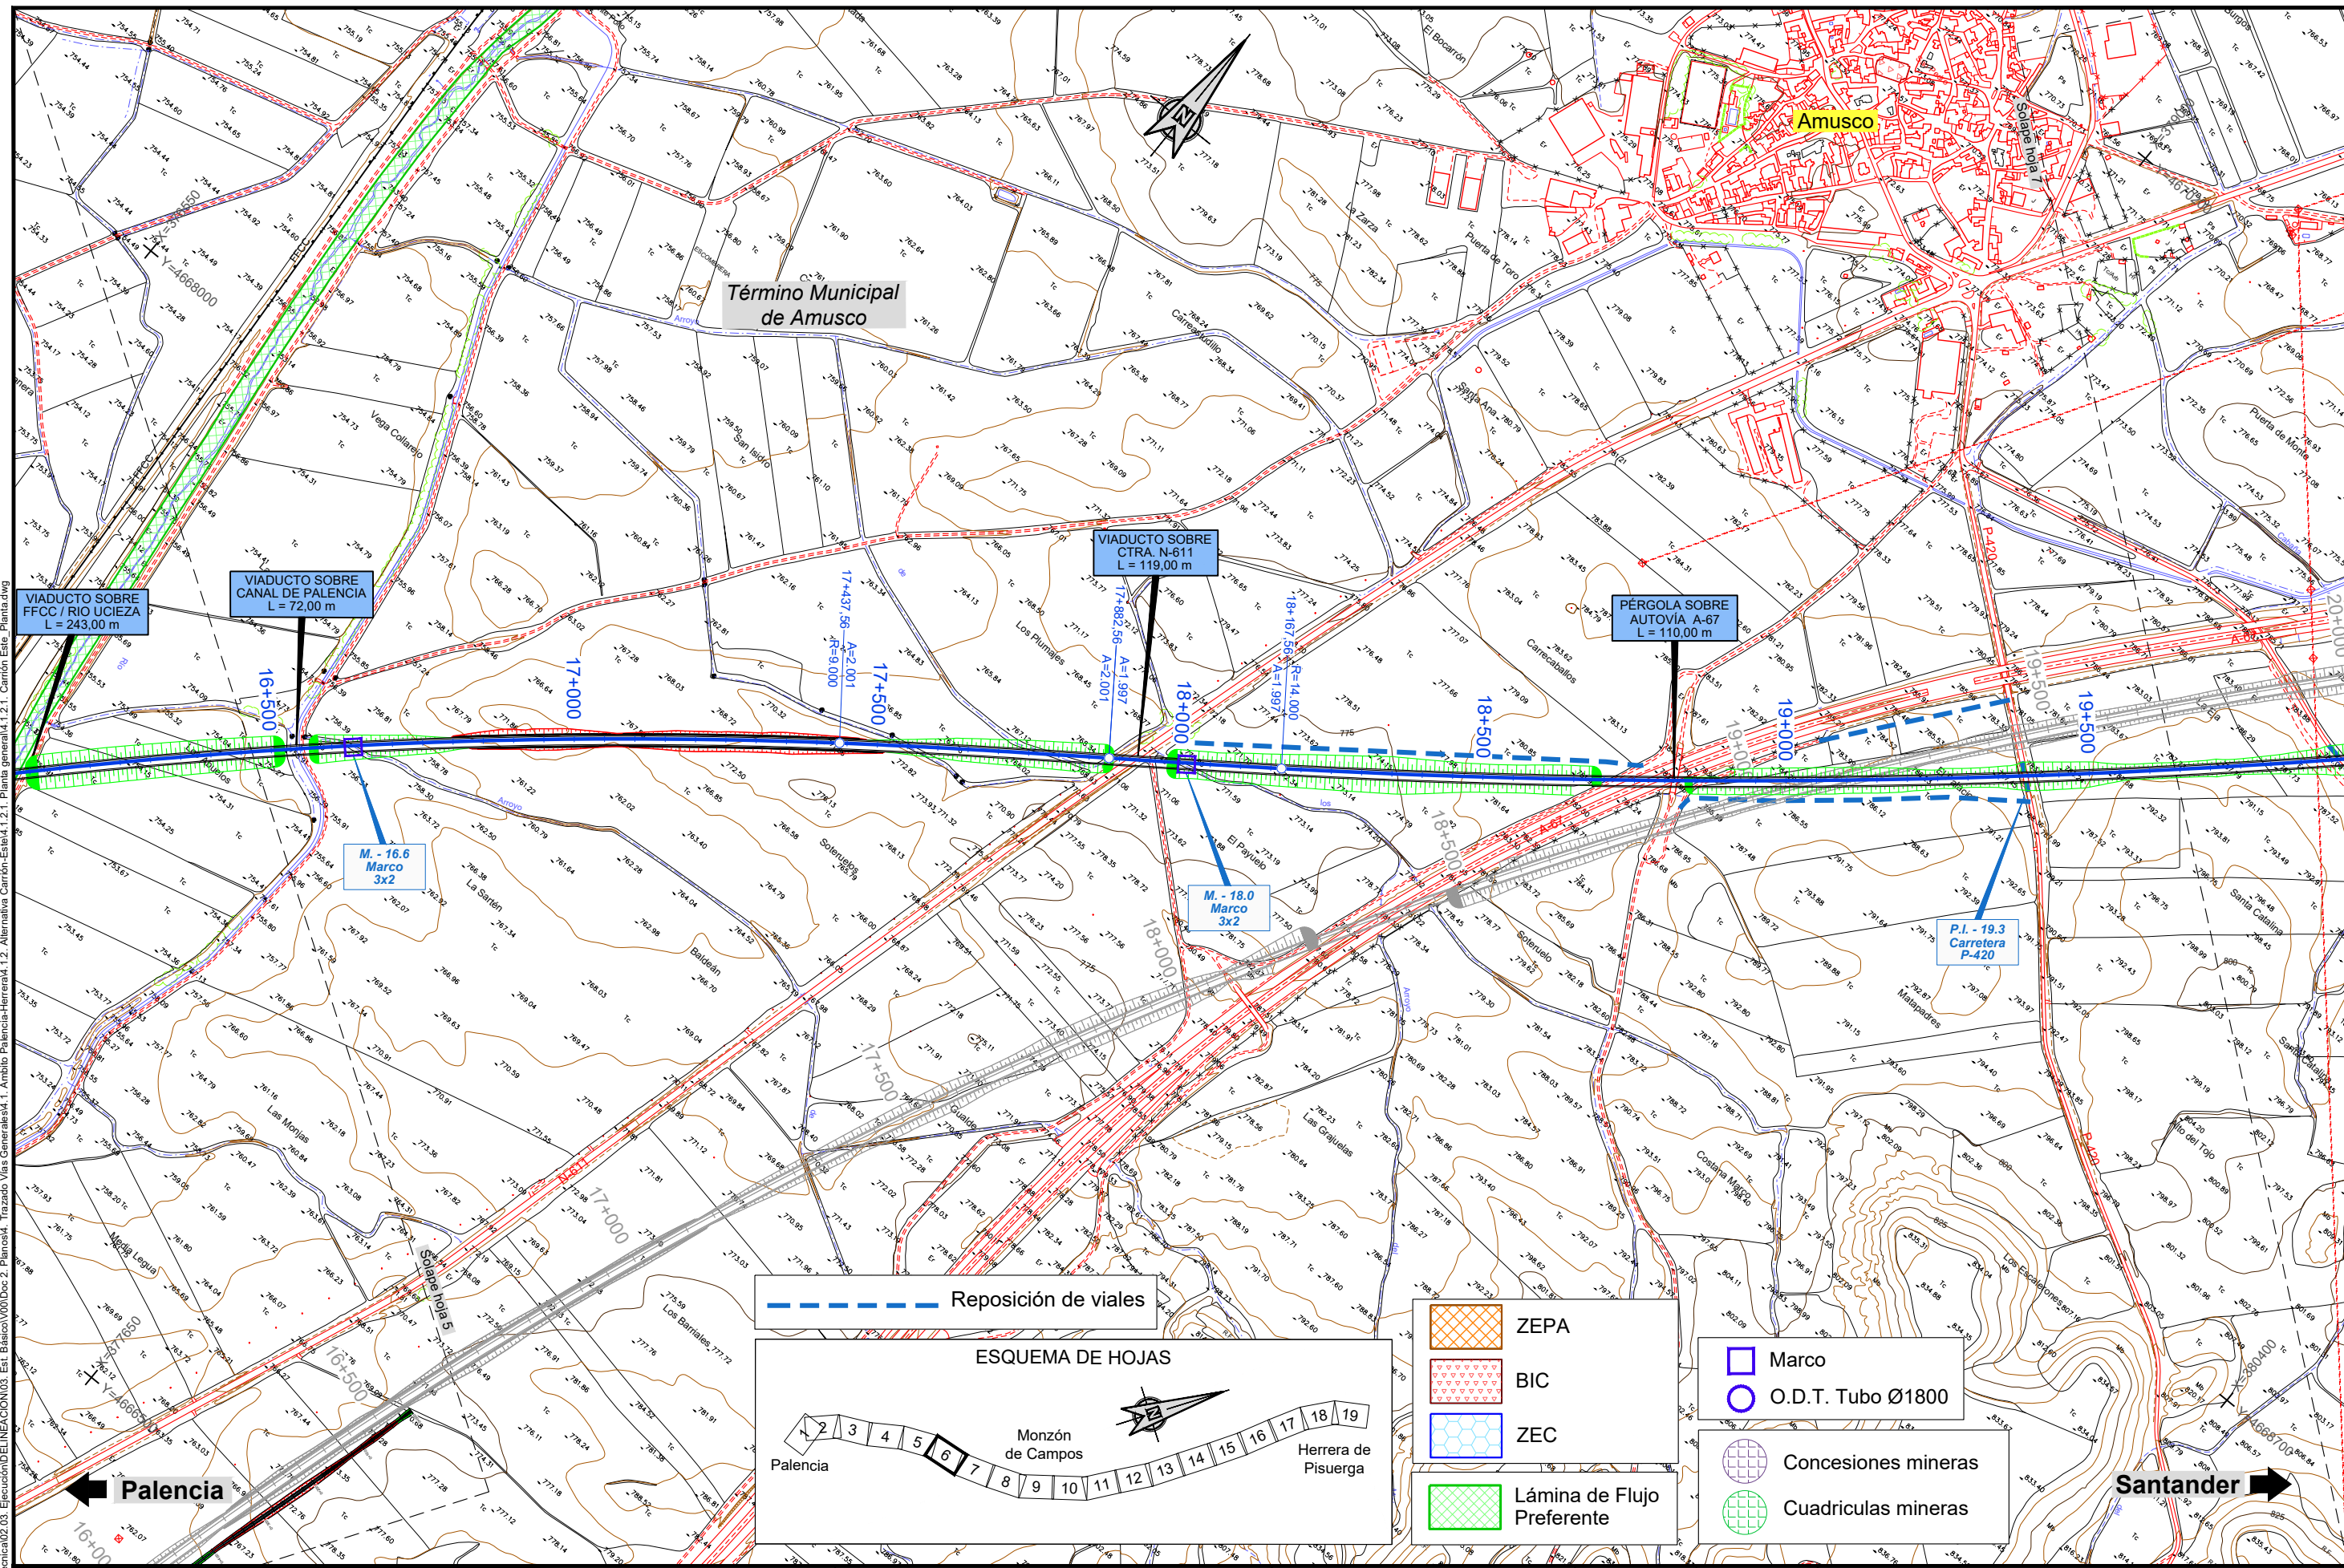

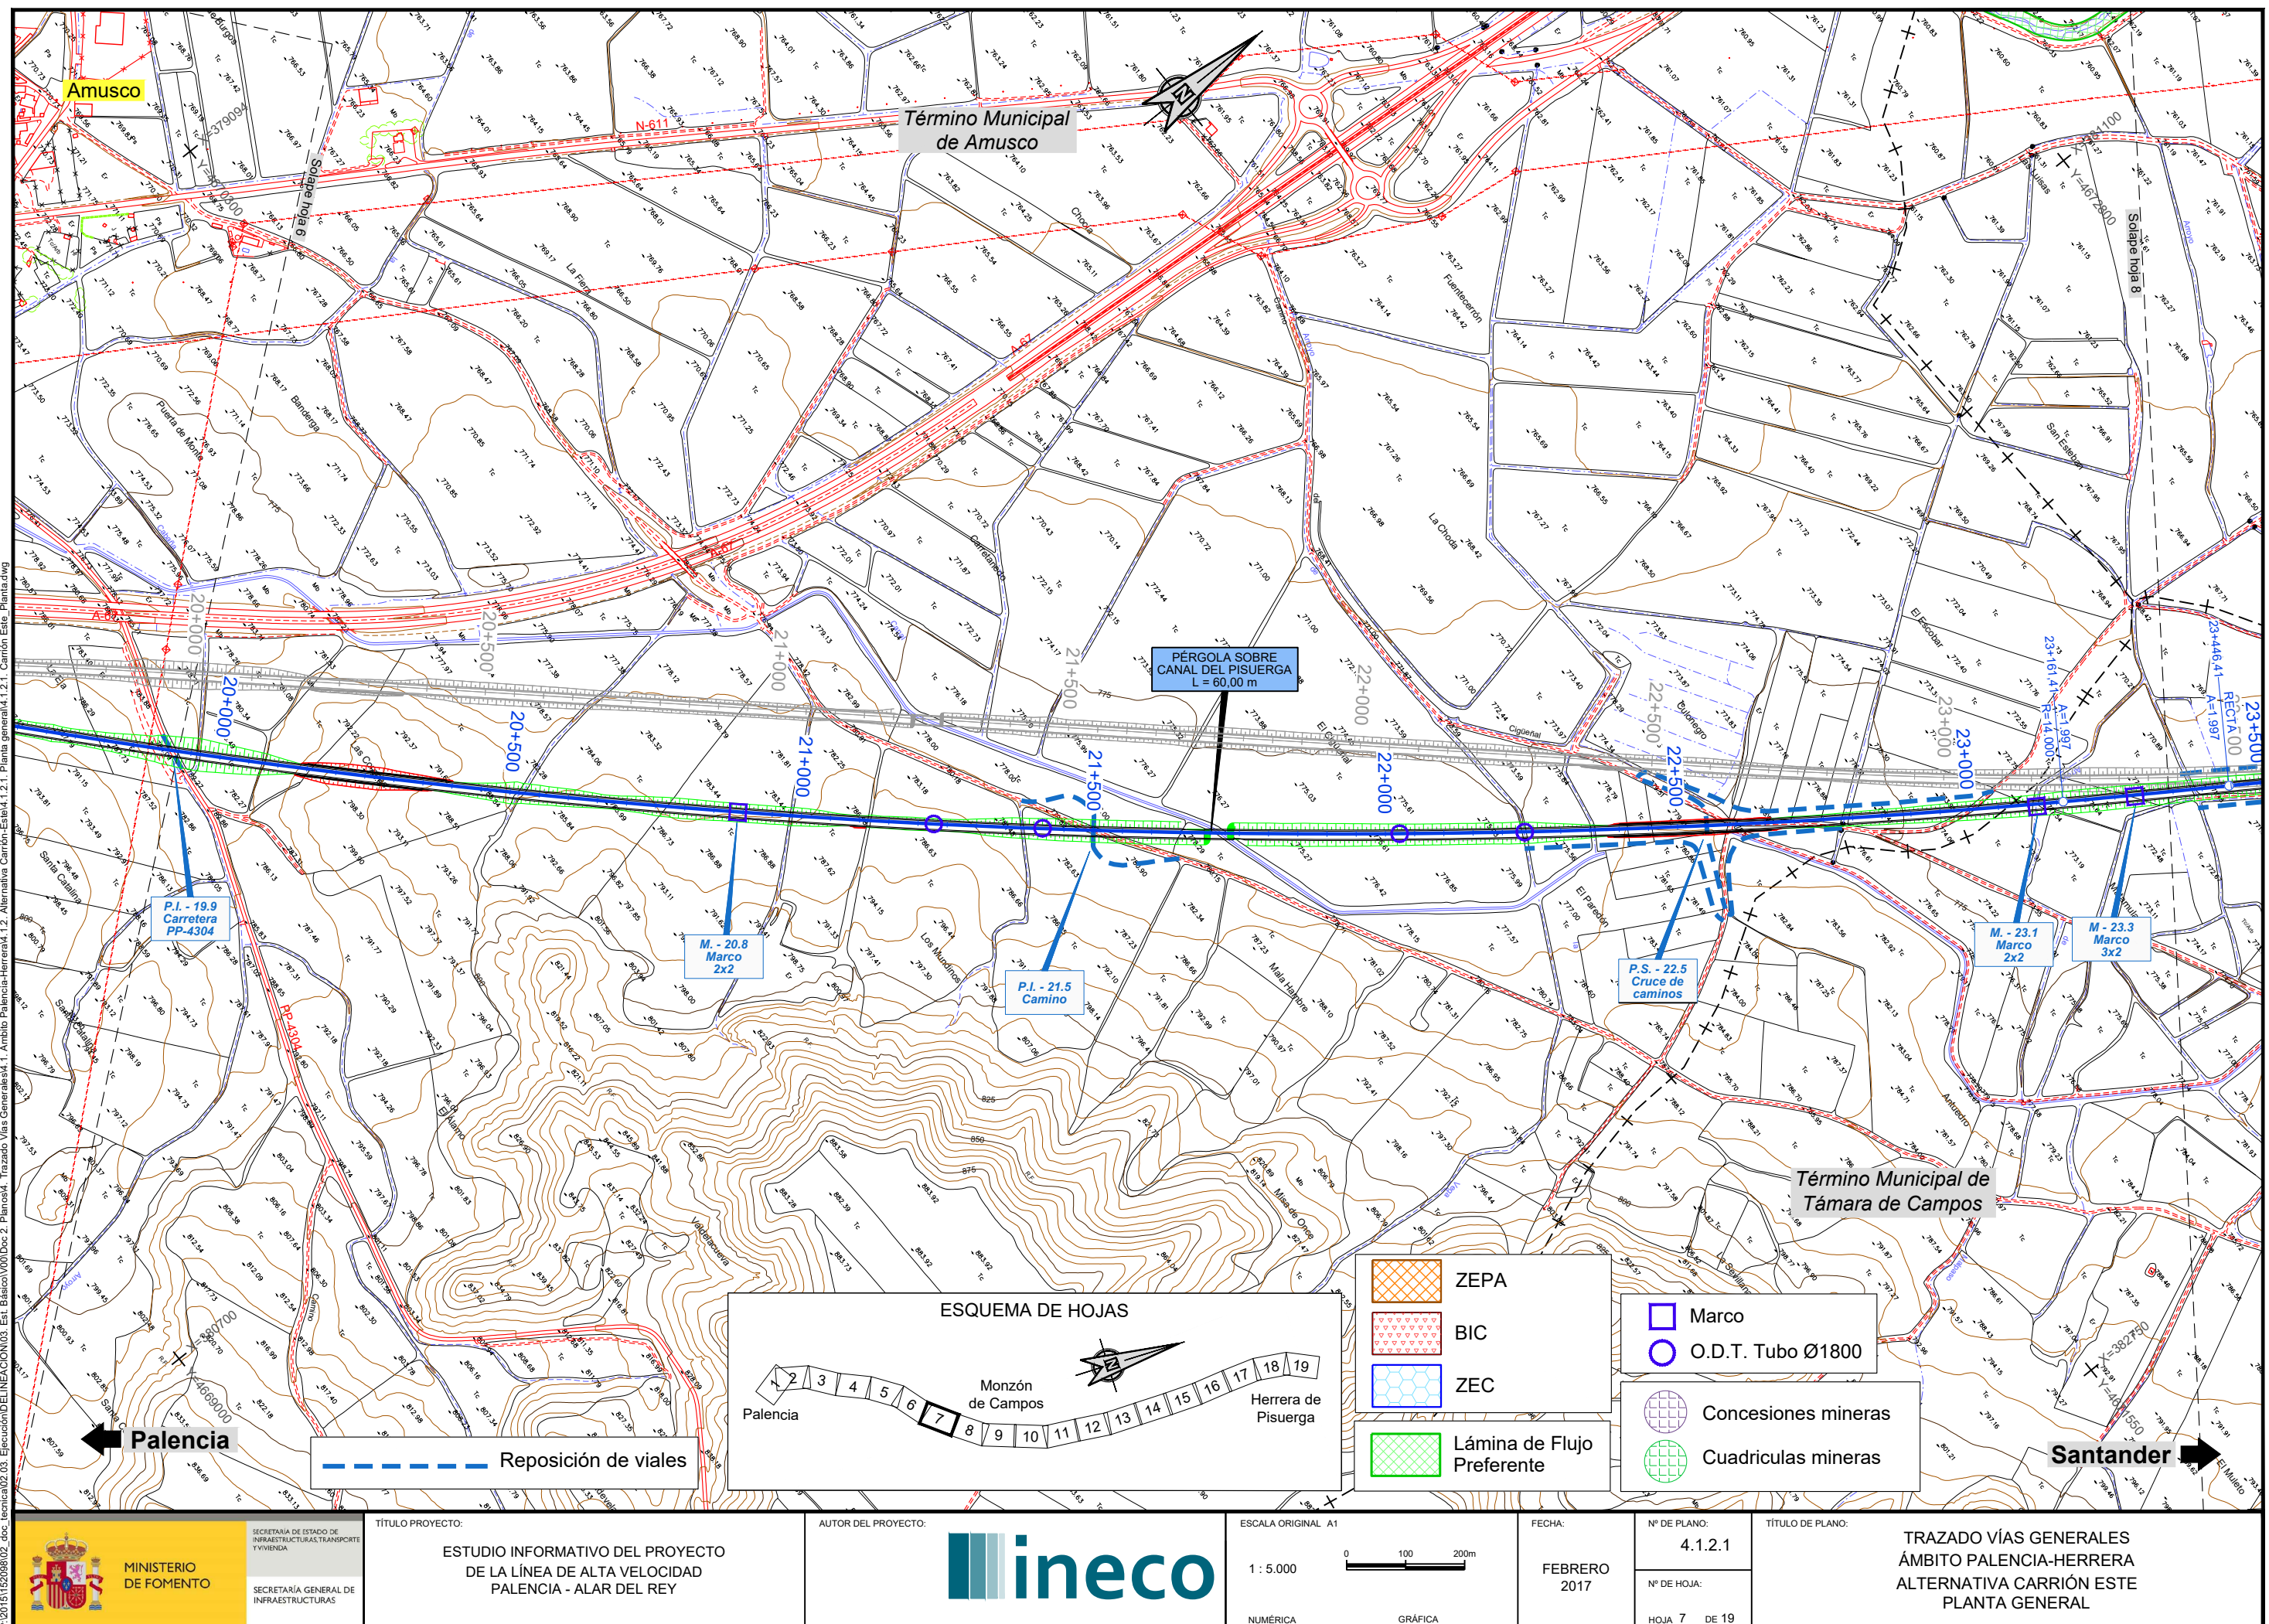

P:2015152098/02_doc_tecnica/02_03_Ejecución/DELINACIÓN/03_Est_Básico/V001/Doc 2_Planos/4. Trazado Vías Generales/4.1.2.1. Planta general/4.1.2.1. Carrión Este. Planta.dwg

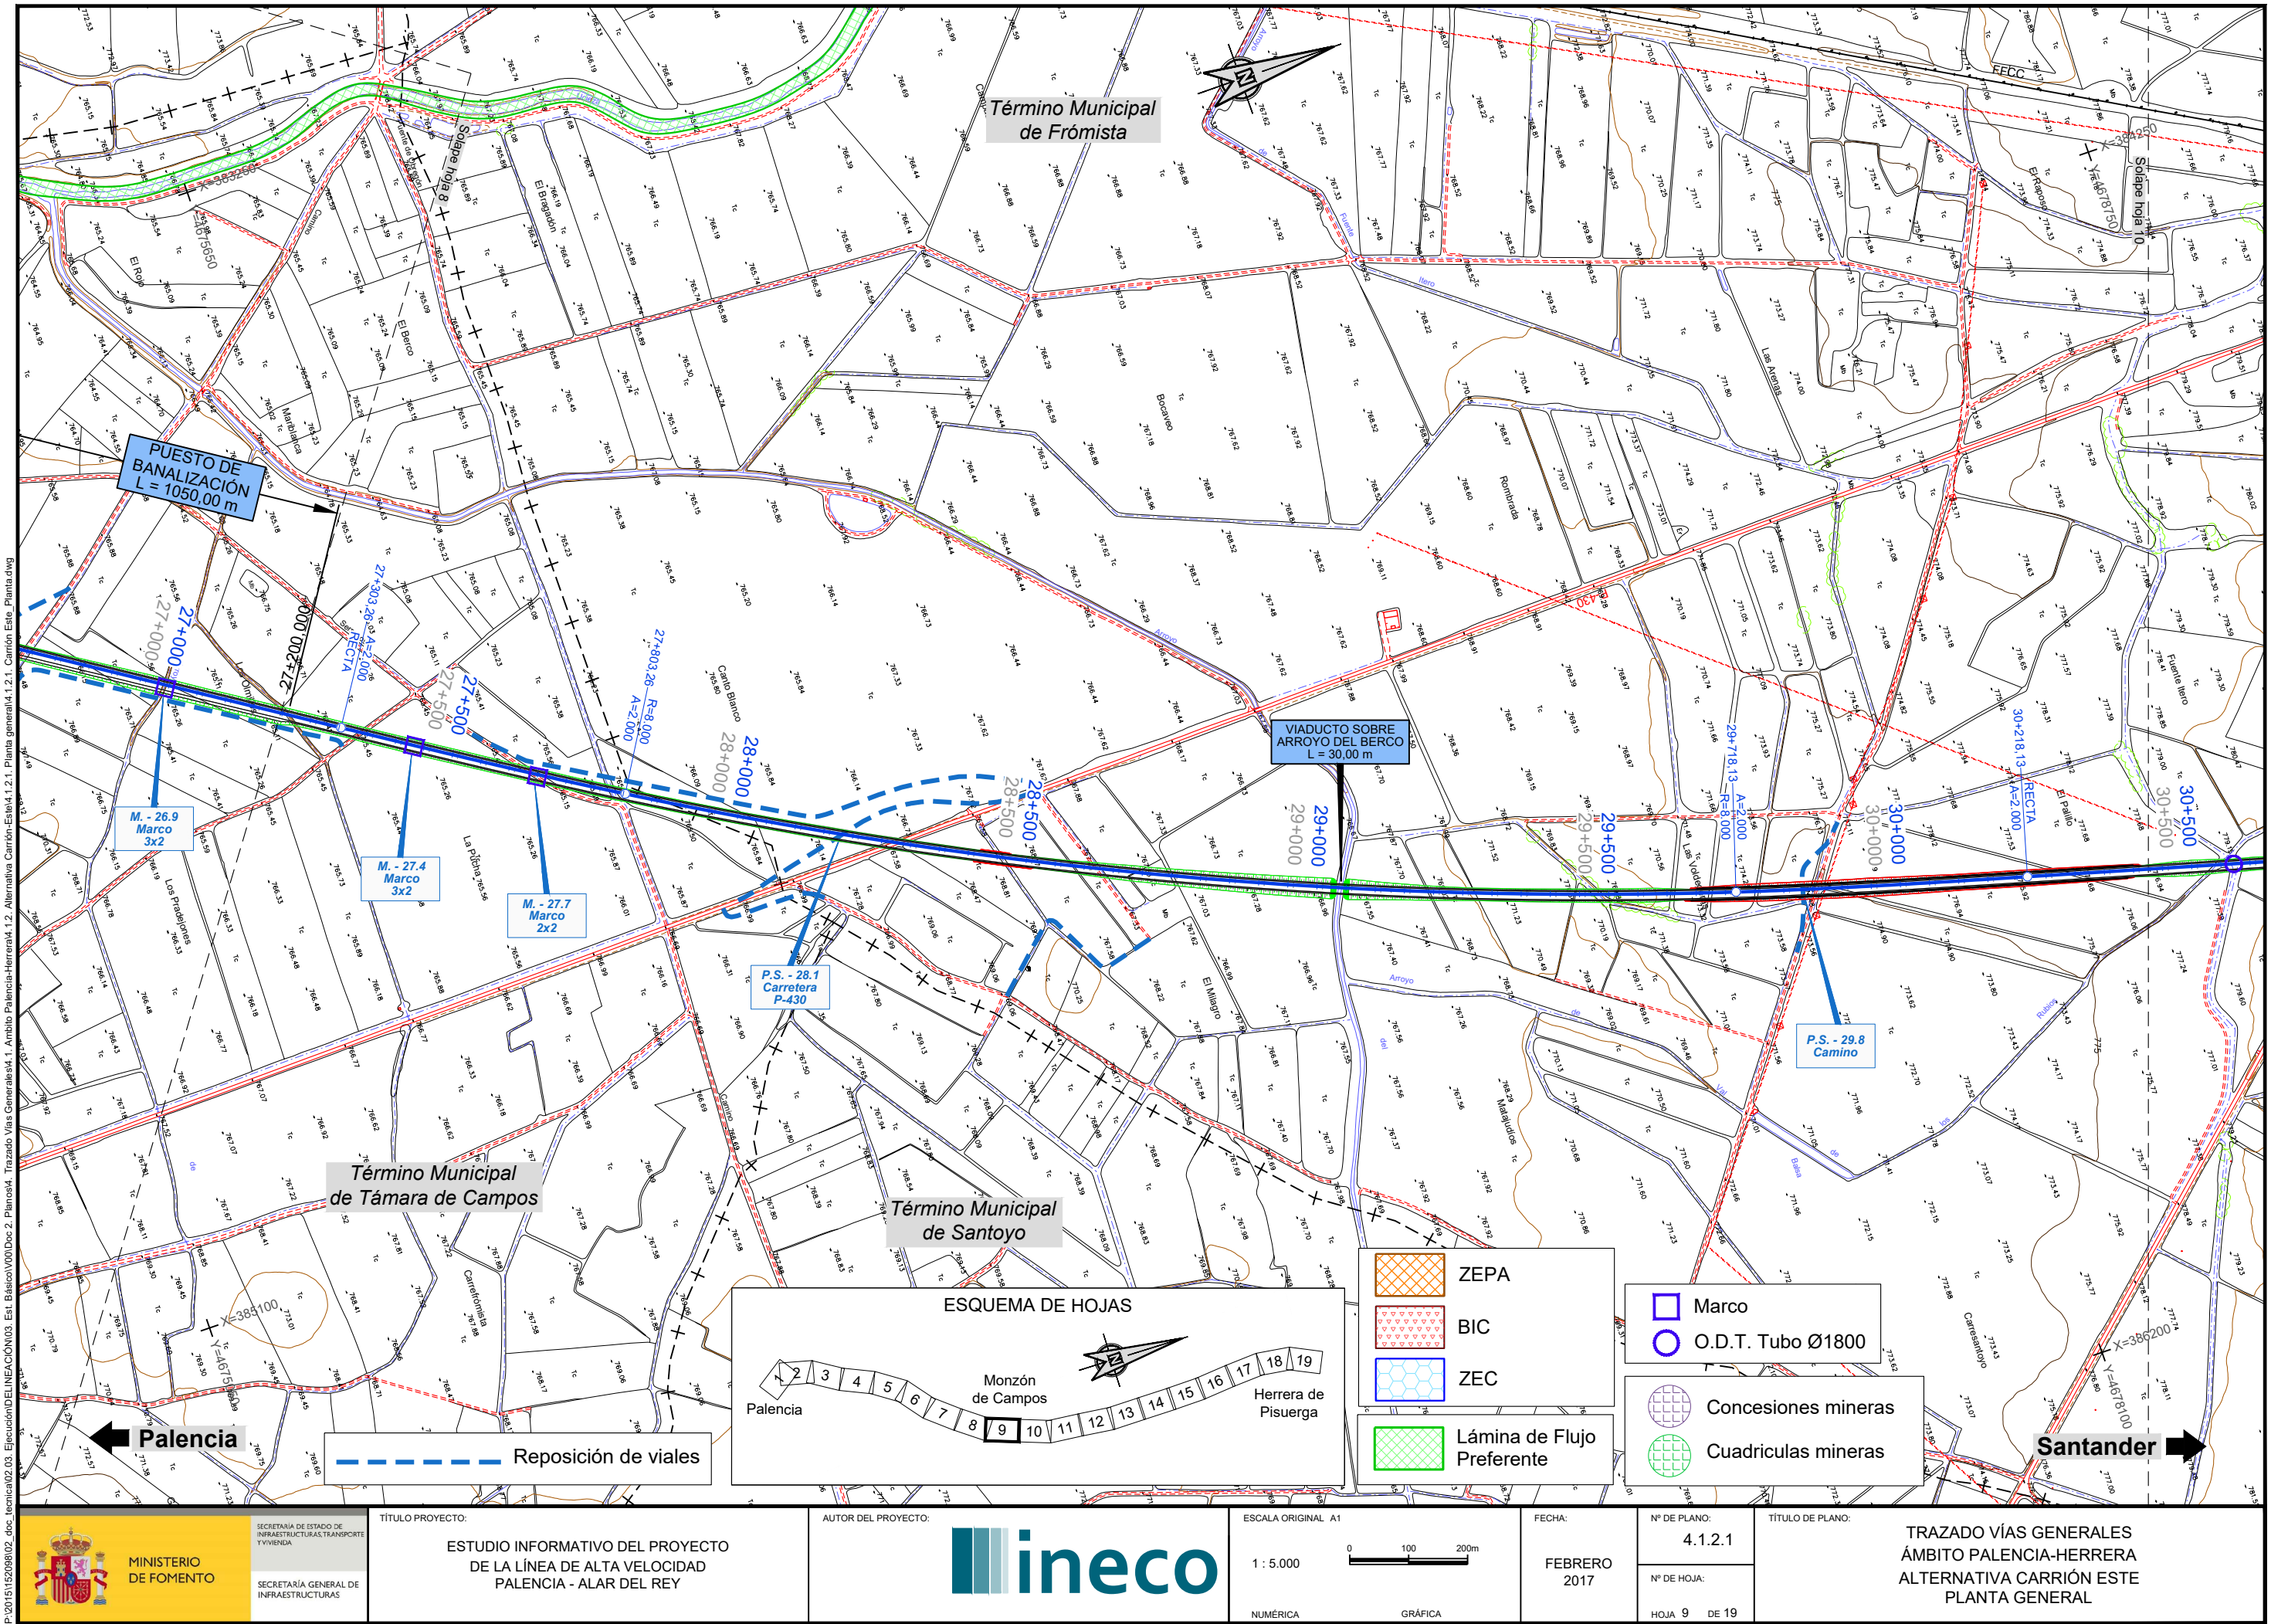

SECRETARÍA DE ESTADO DE
INFRAESTRUCTURAS, TRANSPORTES
Y VIVIENDA
SECRETARÍA GENERAL DE
INFRAESTRUCTURAS


TÍTULO PROYECTO:
ESTUDIO INFORMATIVO DEL PROYECTO
DE LA LÍNEA DE ALTA VELOCIDAD
PALENCIA - ALAR DEL REY


AUTOR DEL PROYECTO:
ineco


ESCALA ORIGINAL A1
1 : 5.000
NUMÉRICA GRÁFICA

FECHA:
FEBRERO
2017
Nº DE PLANO:
4.1.2.1
Nº DE HOJA:
HOJA 9 DE 19


TÍTULO DE PLANO:
TRAZADO VÍAS GENERALES
ÁMBITO PALENCIA-HERRERA
ALTERNATIVA CARRIÓN ESTE
PLANTA GENERAL

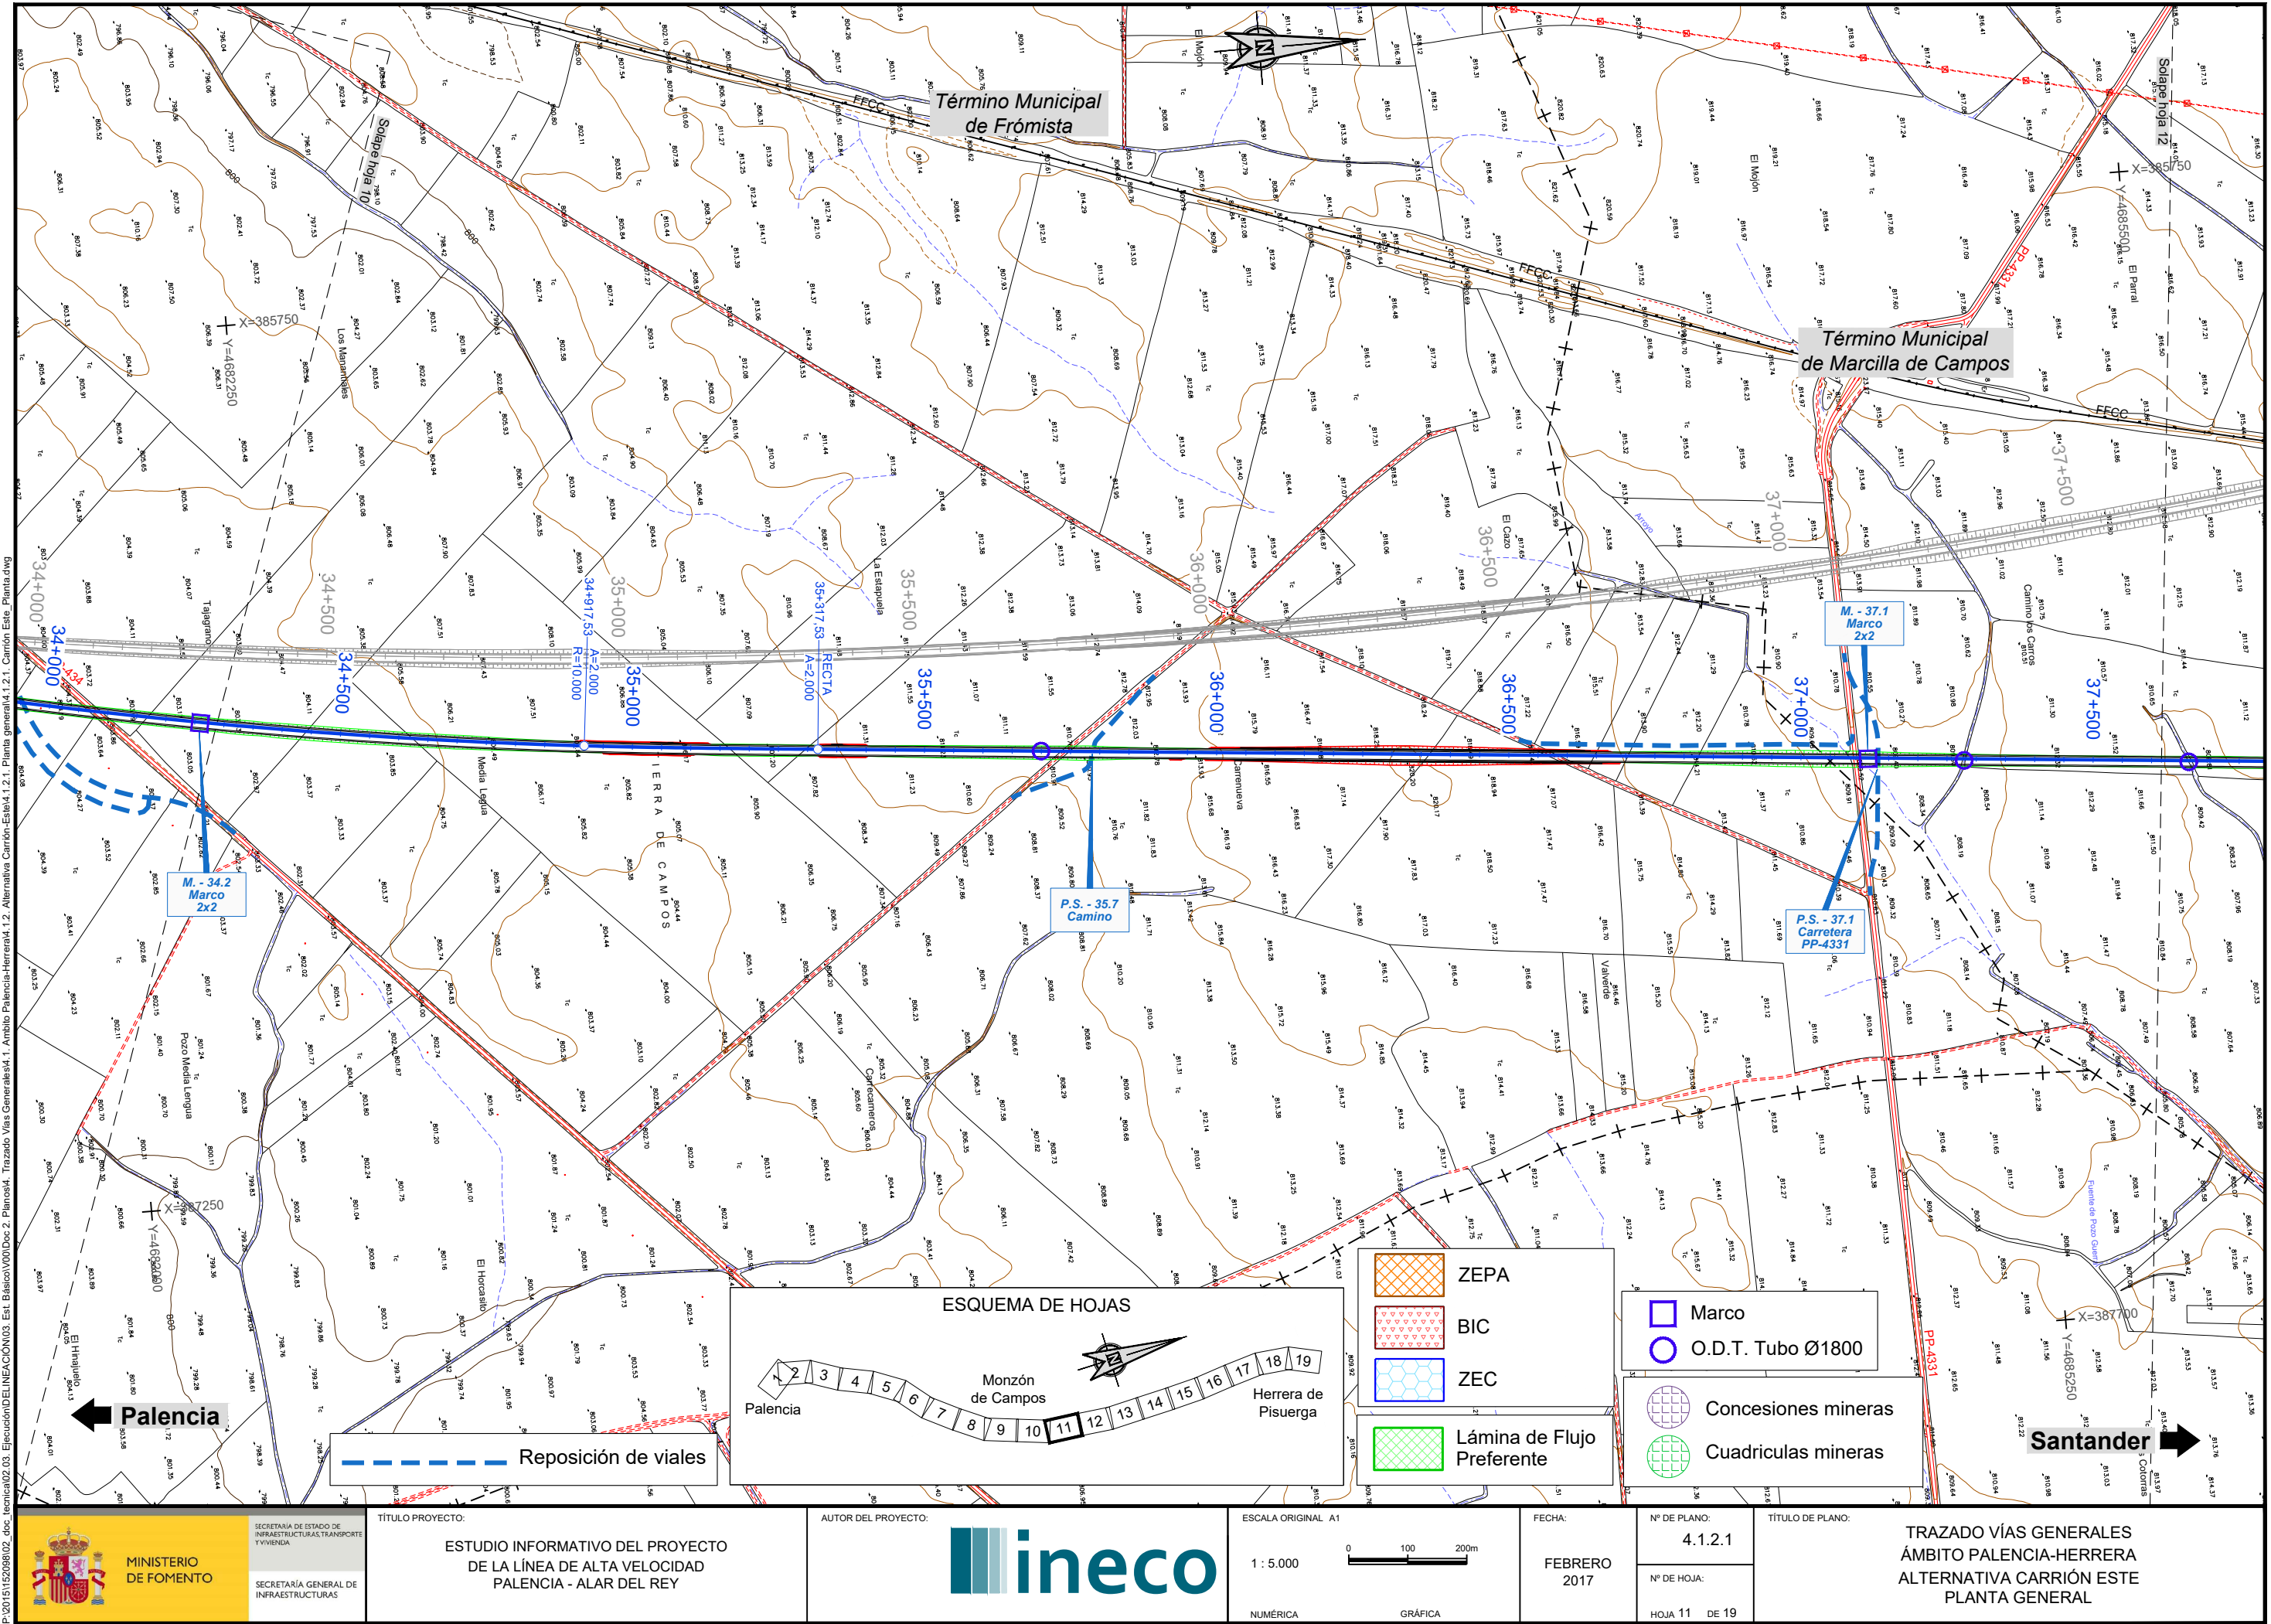


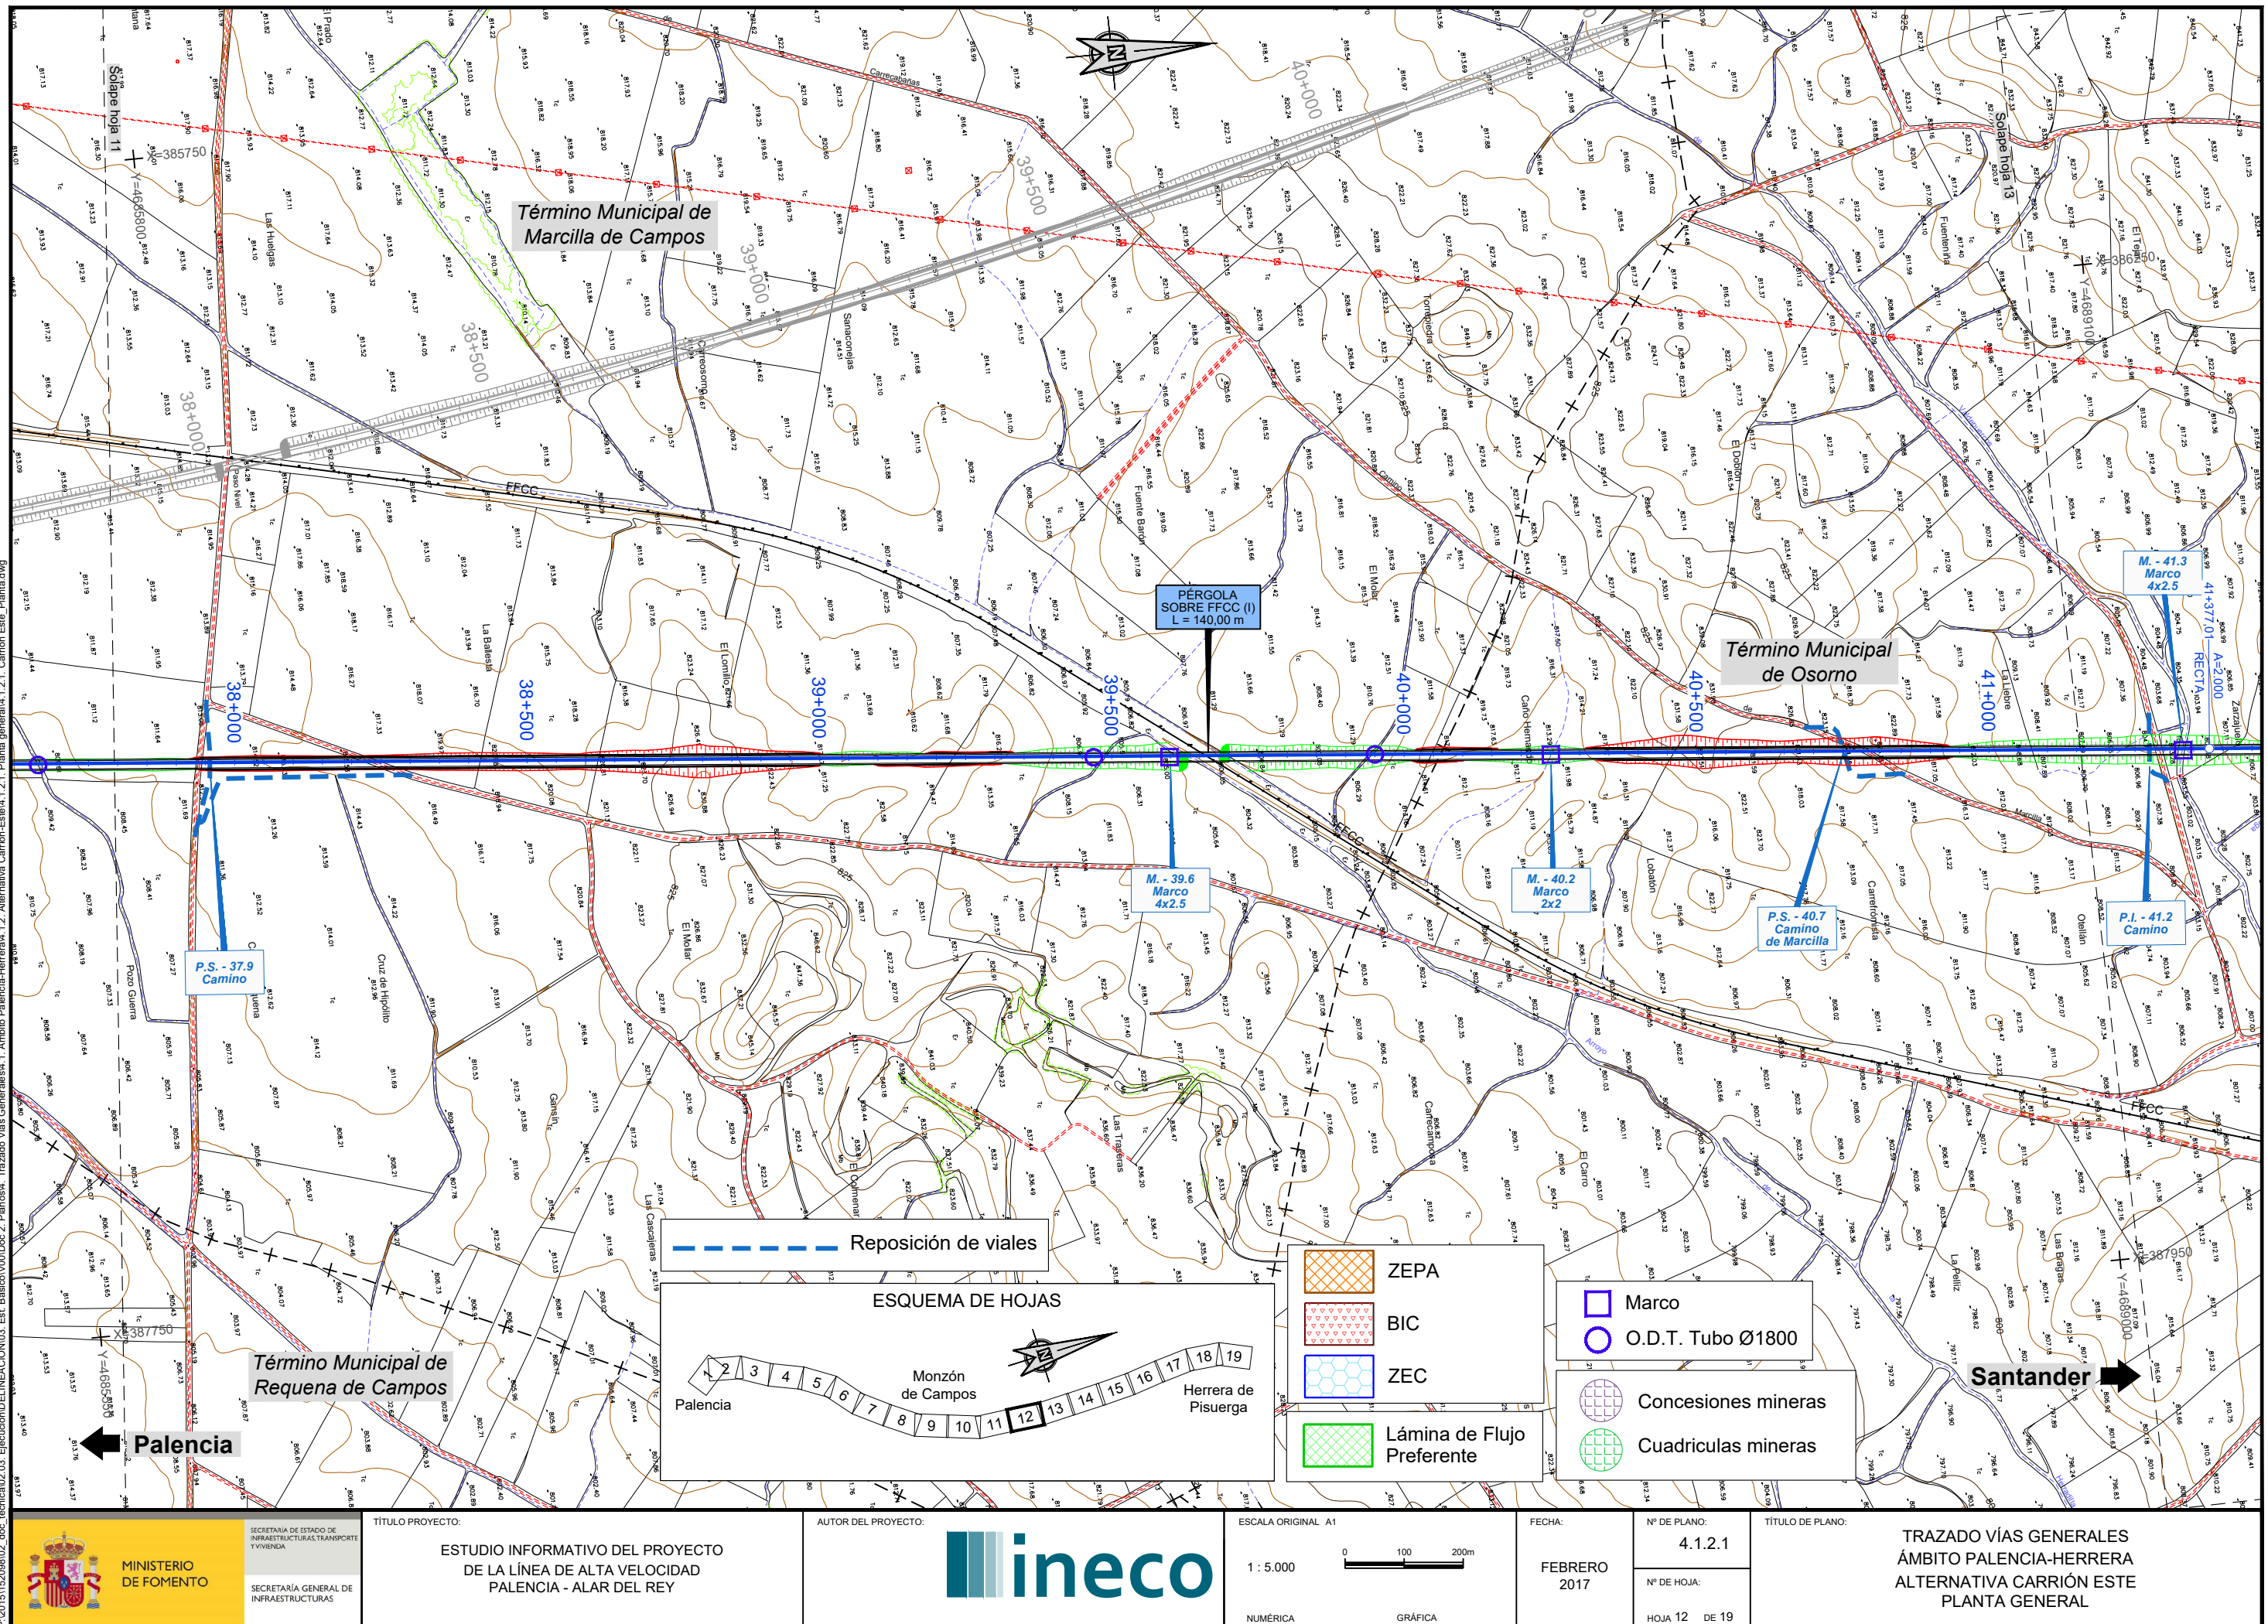

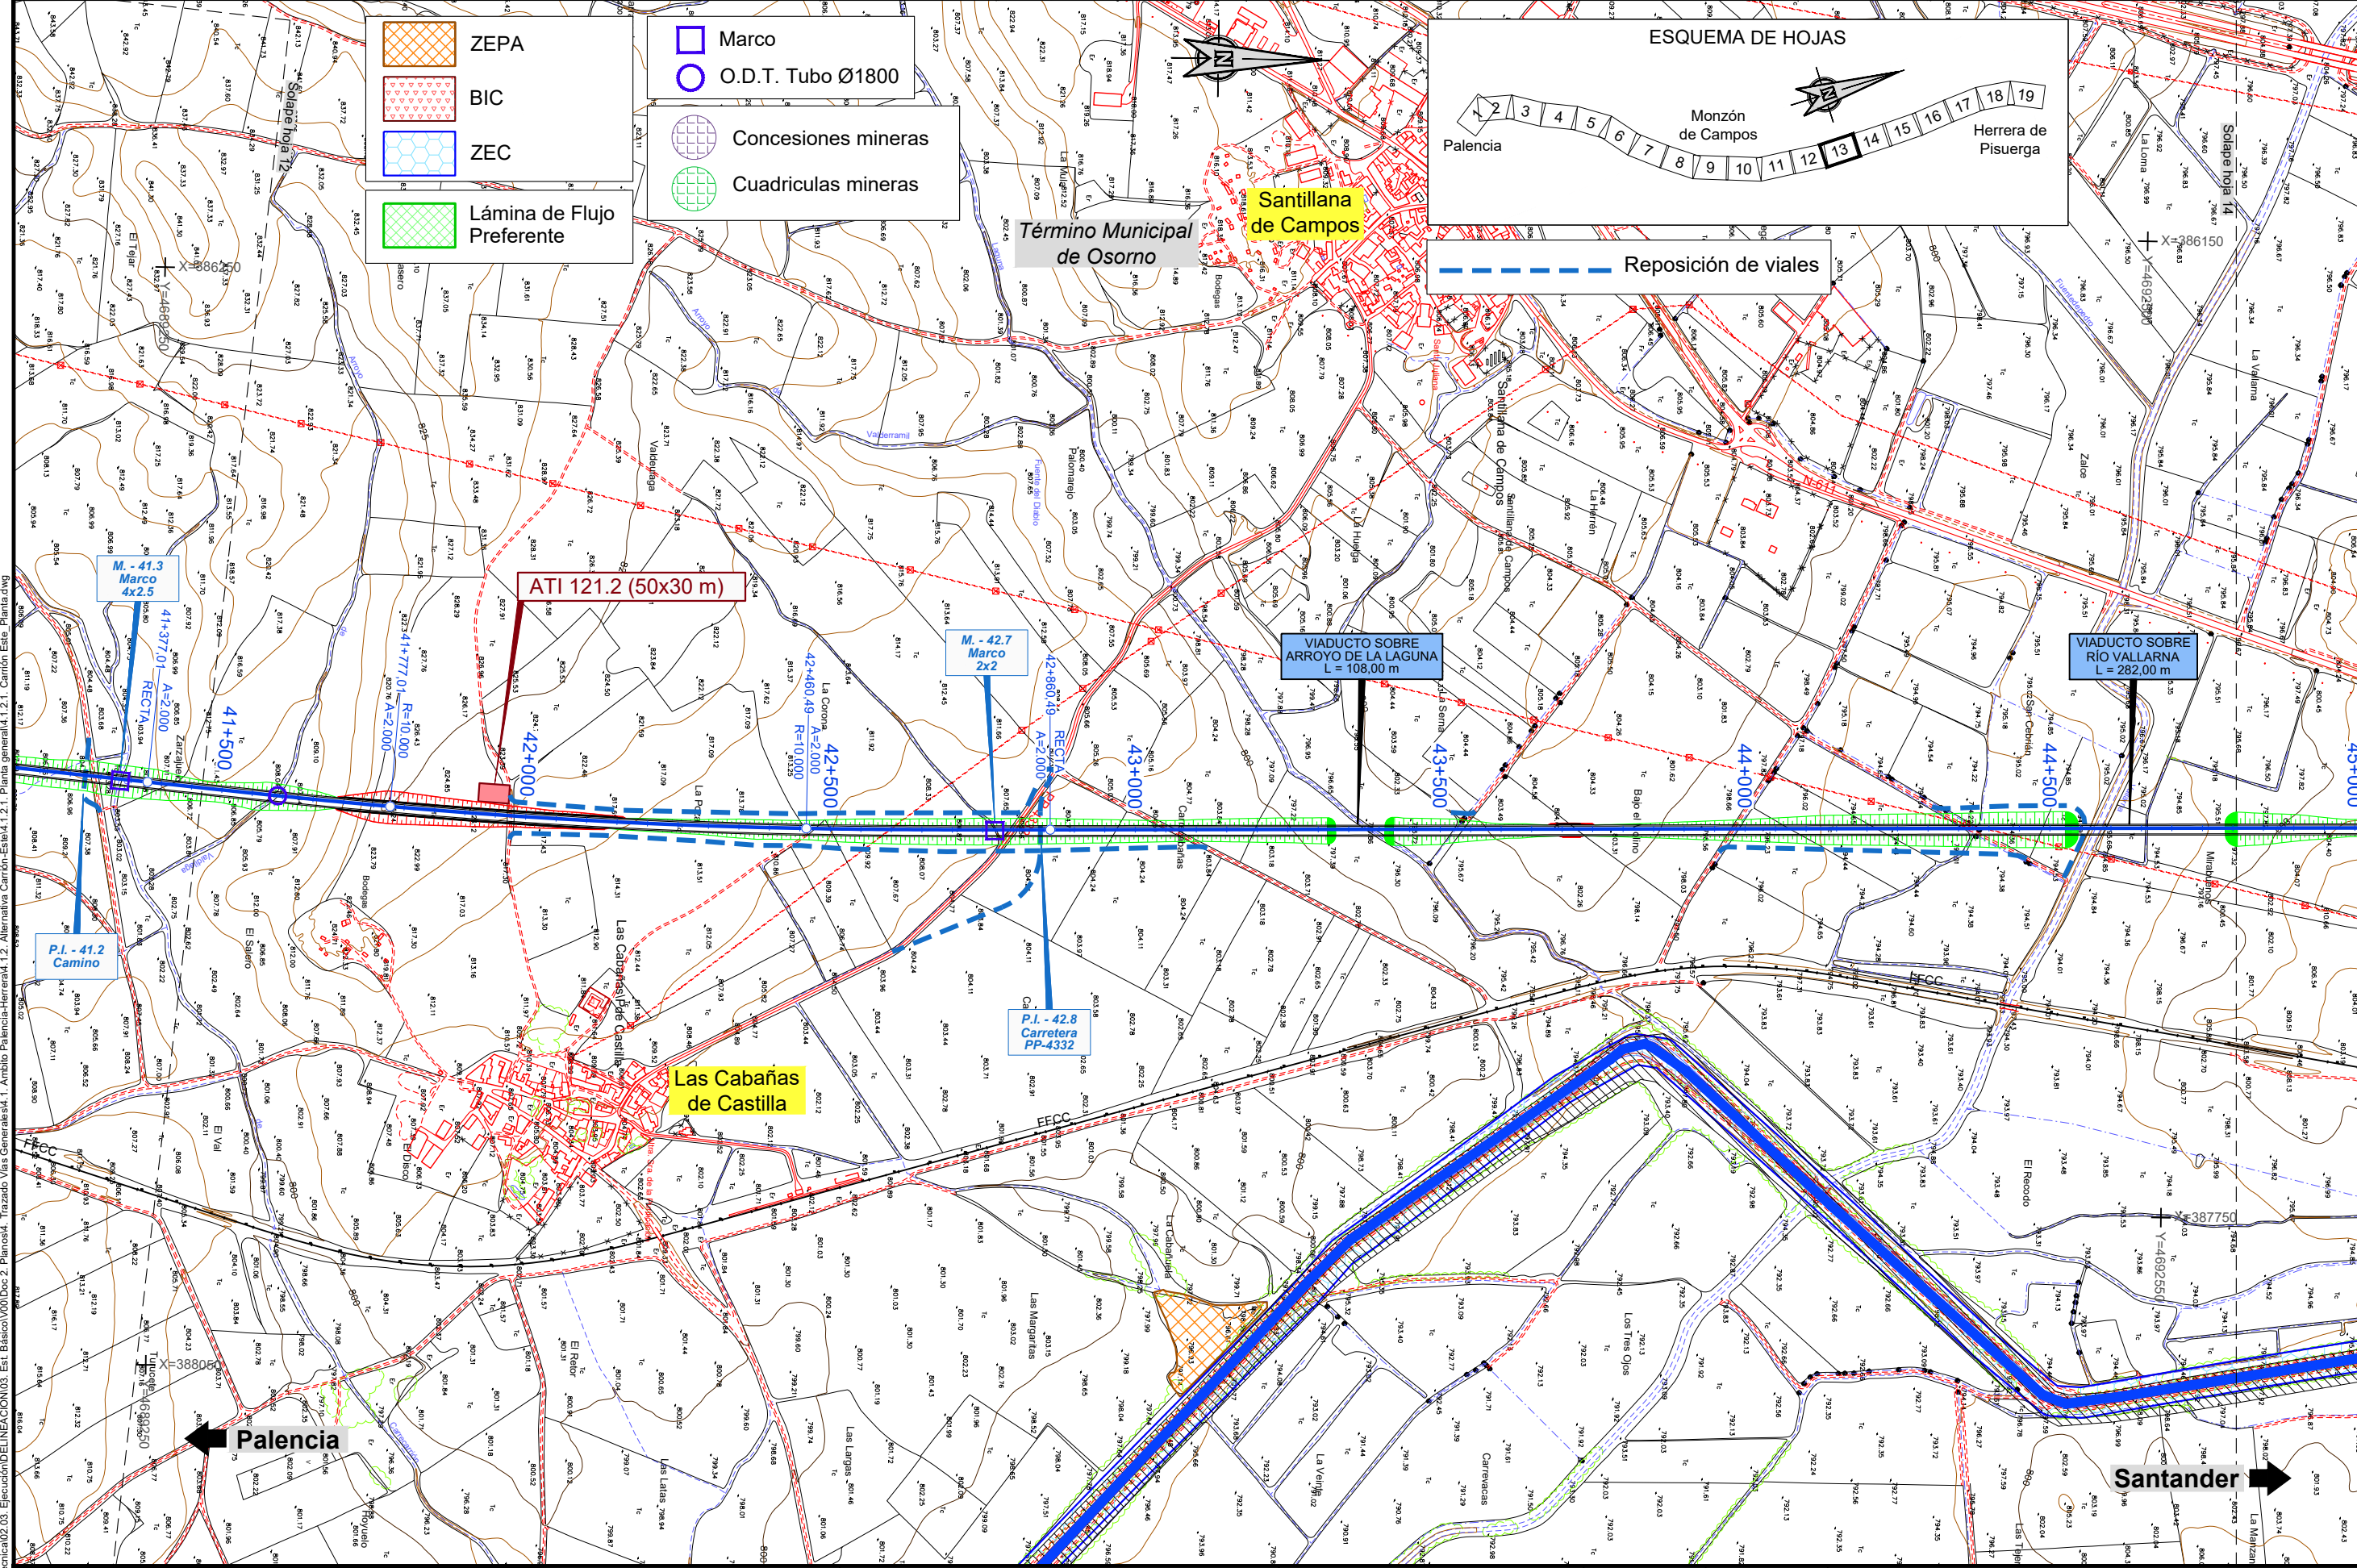

P:201515209802.doc_lectica02.03 Ejecución DELINEACIÓN 03. Est. Básico PALENCIA-HERRERA 1.2.1. Trazado Vías Generales 1.2.1.1. Planta general 1.2.1.1.2.1. Planta general 1.2.1.1.2.1.1. Carrion Este. Planta d'wing

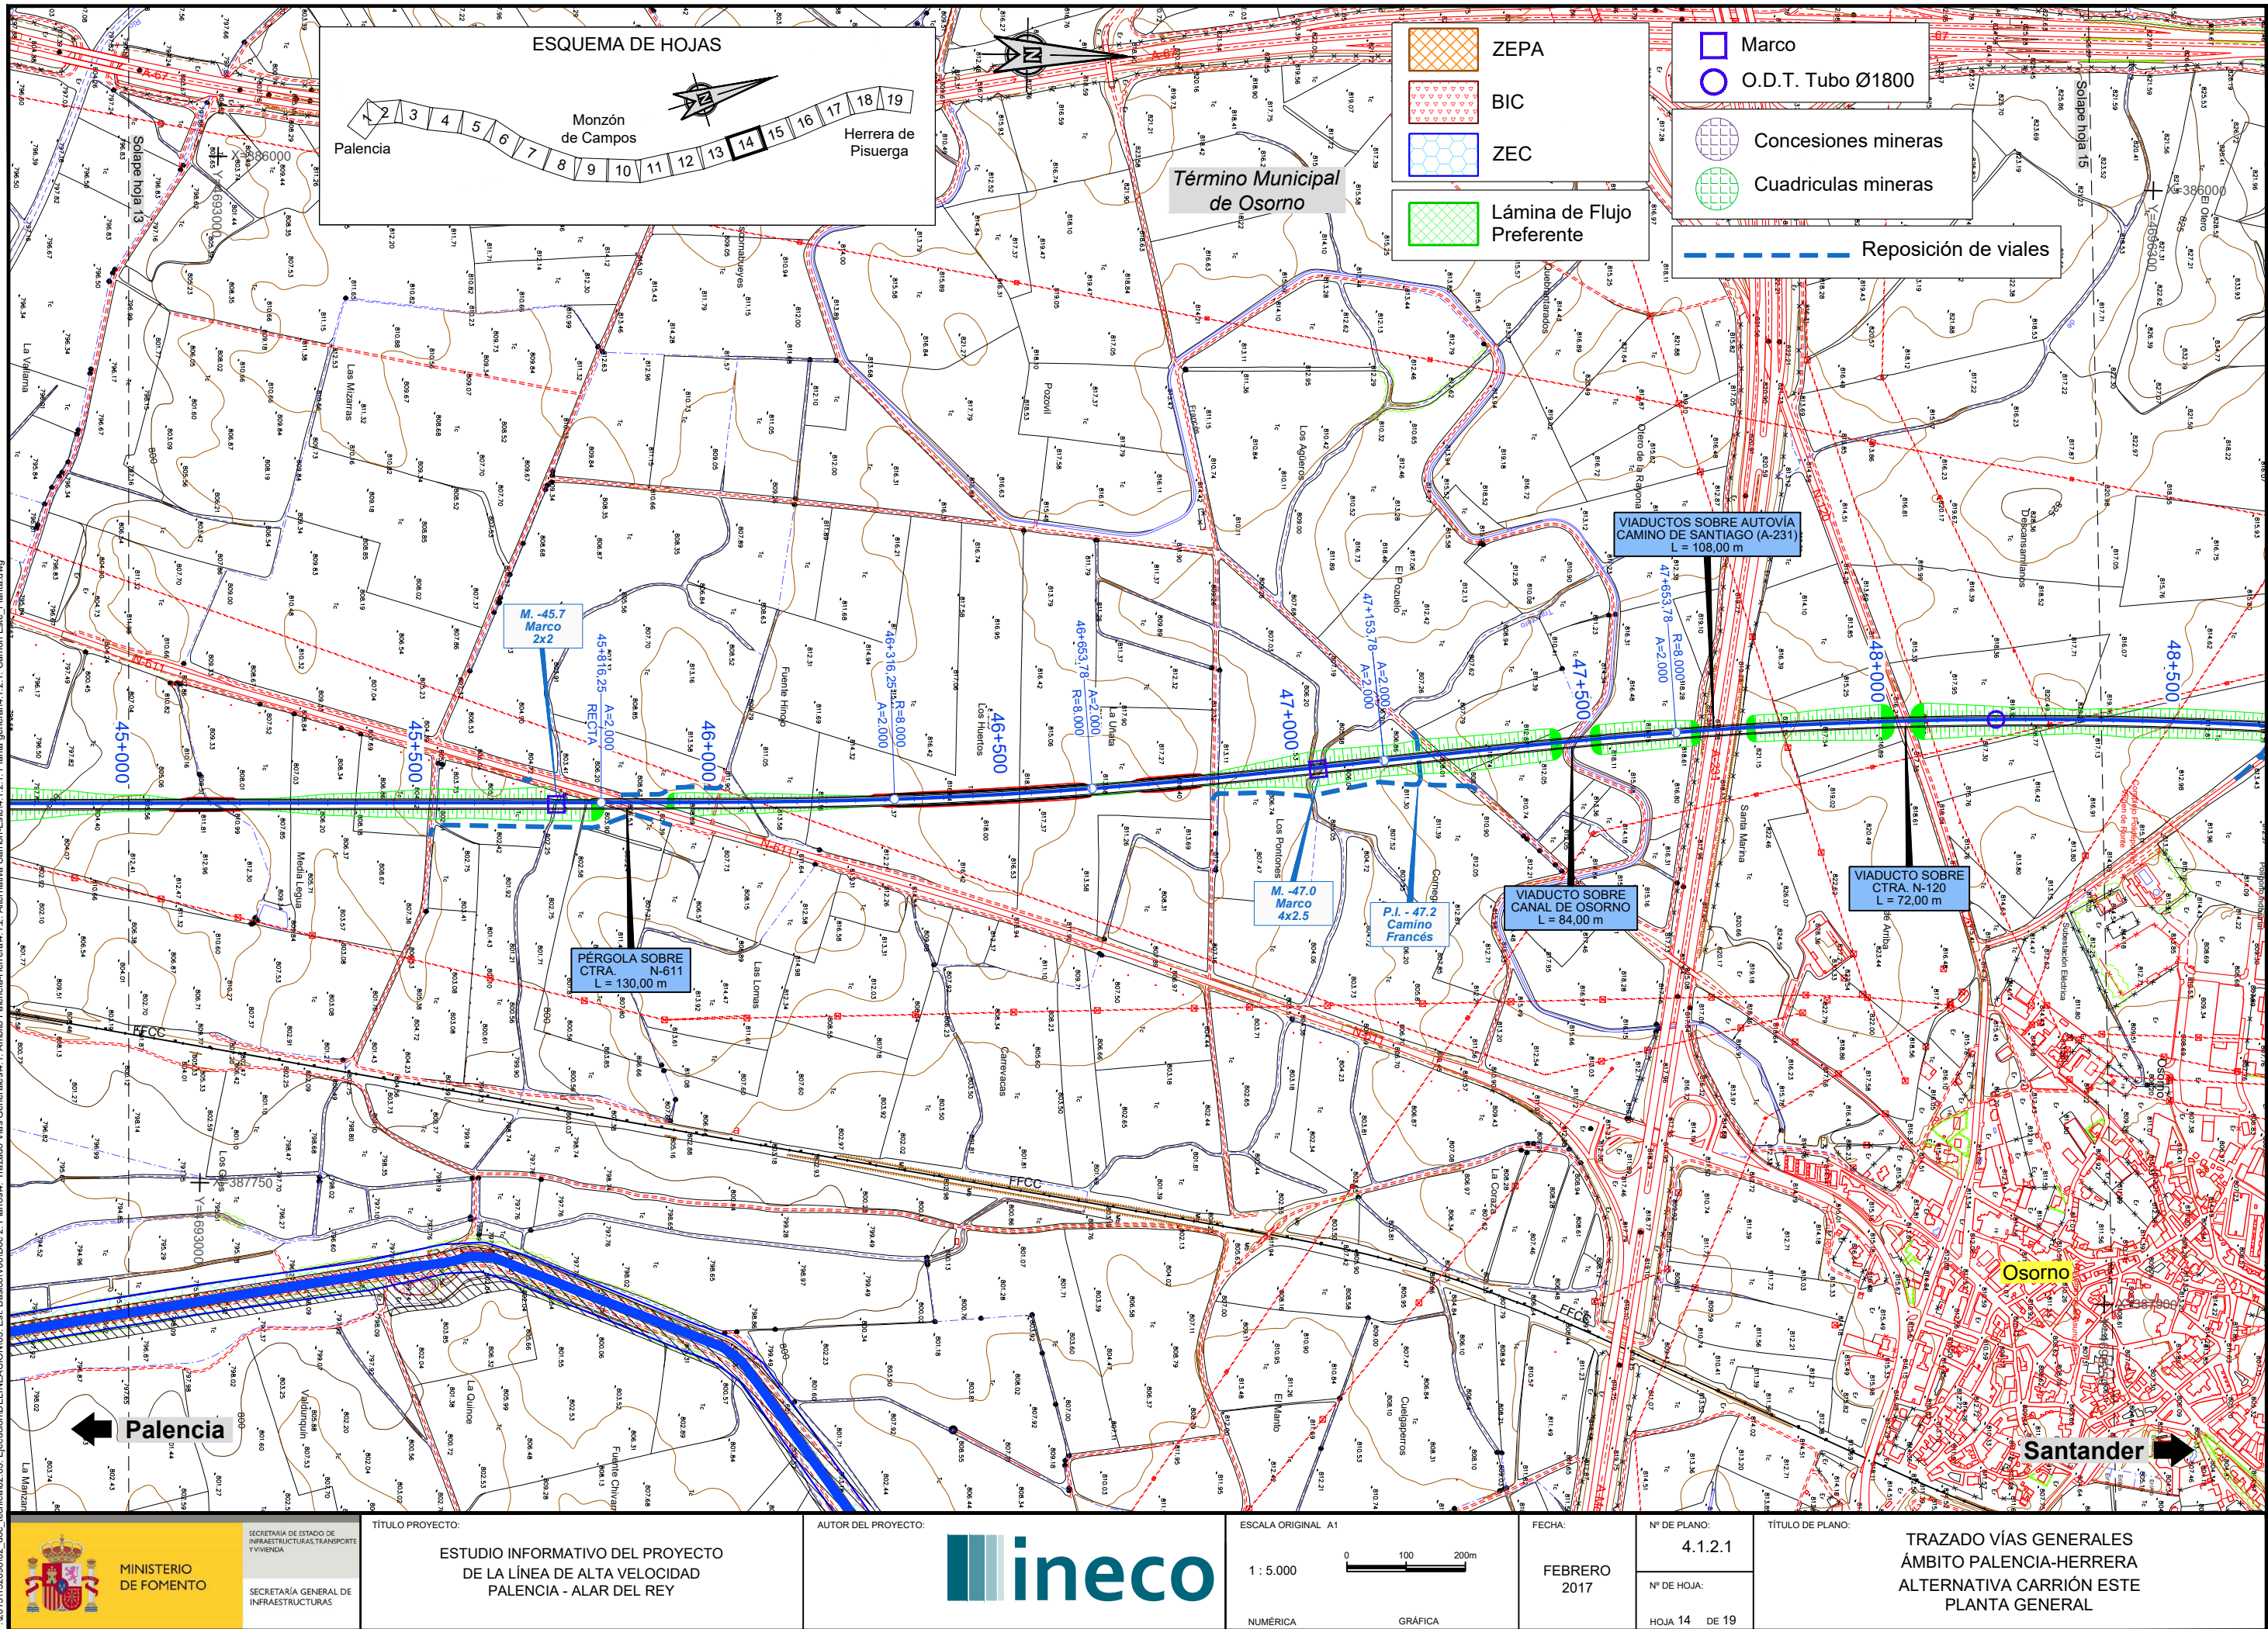

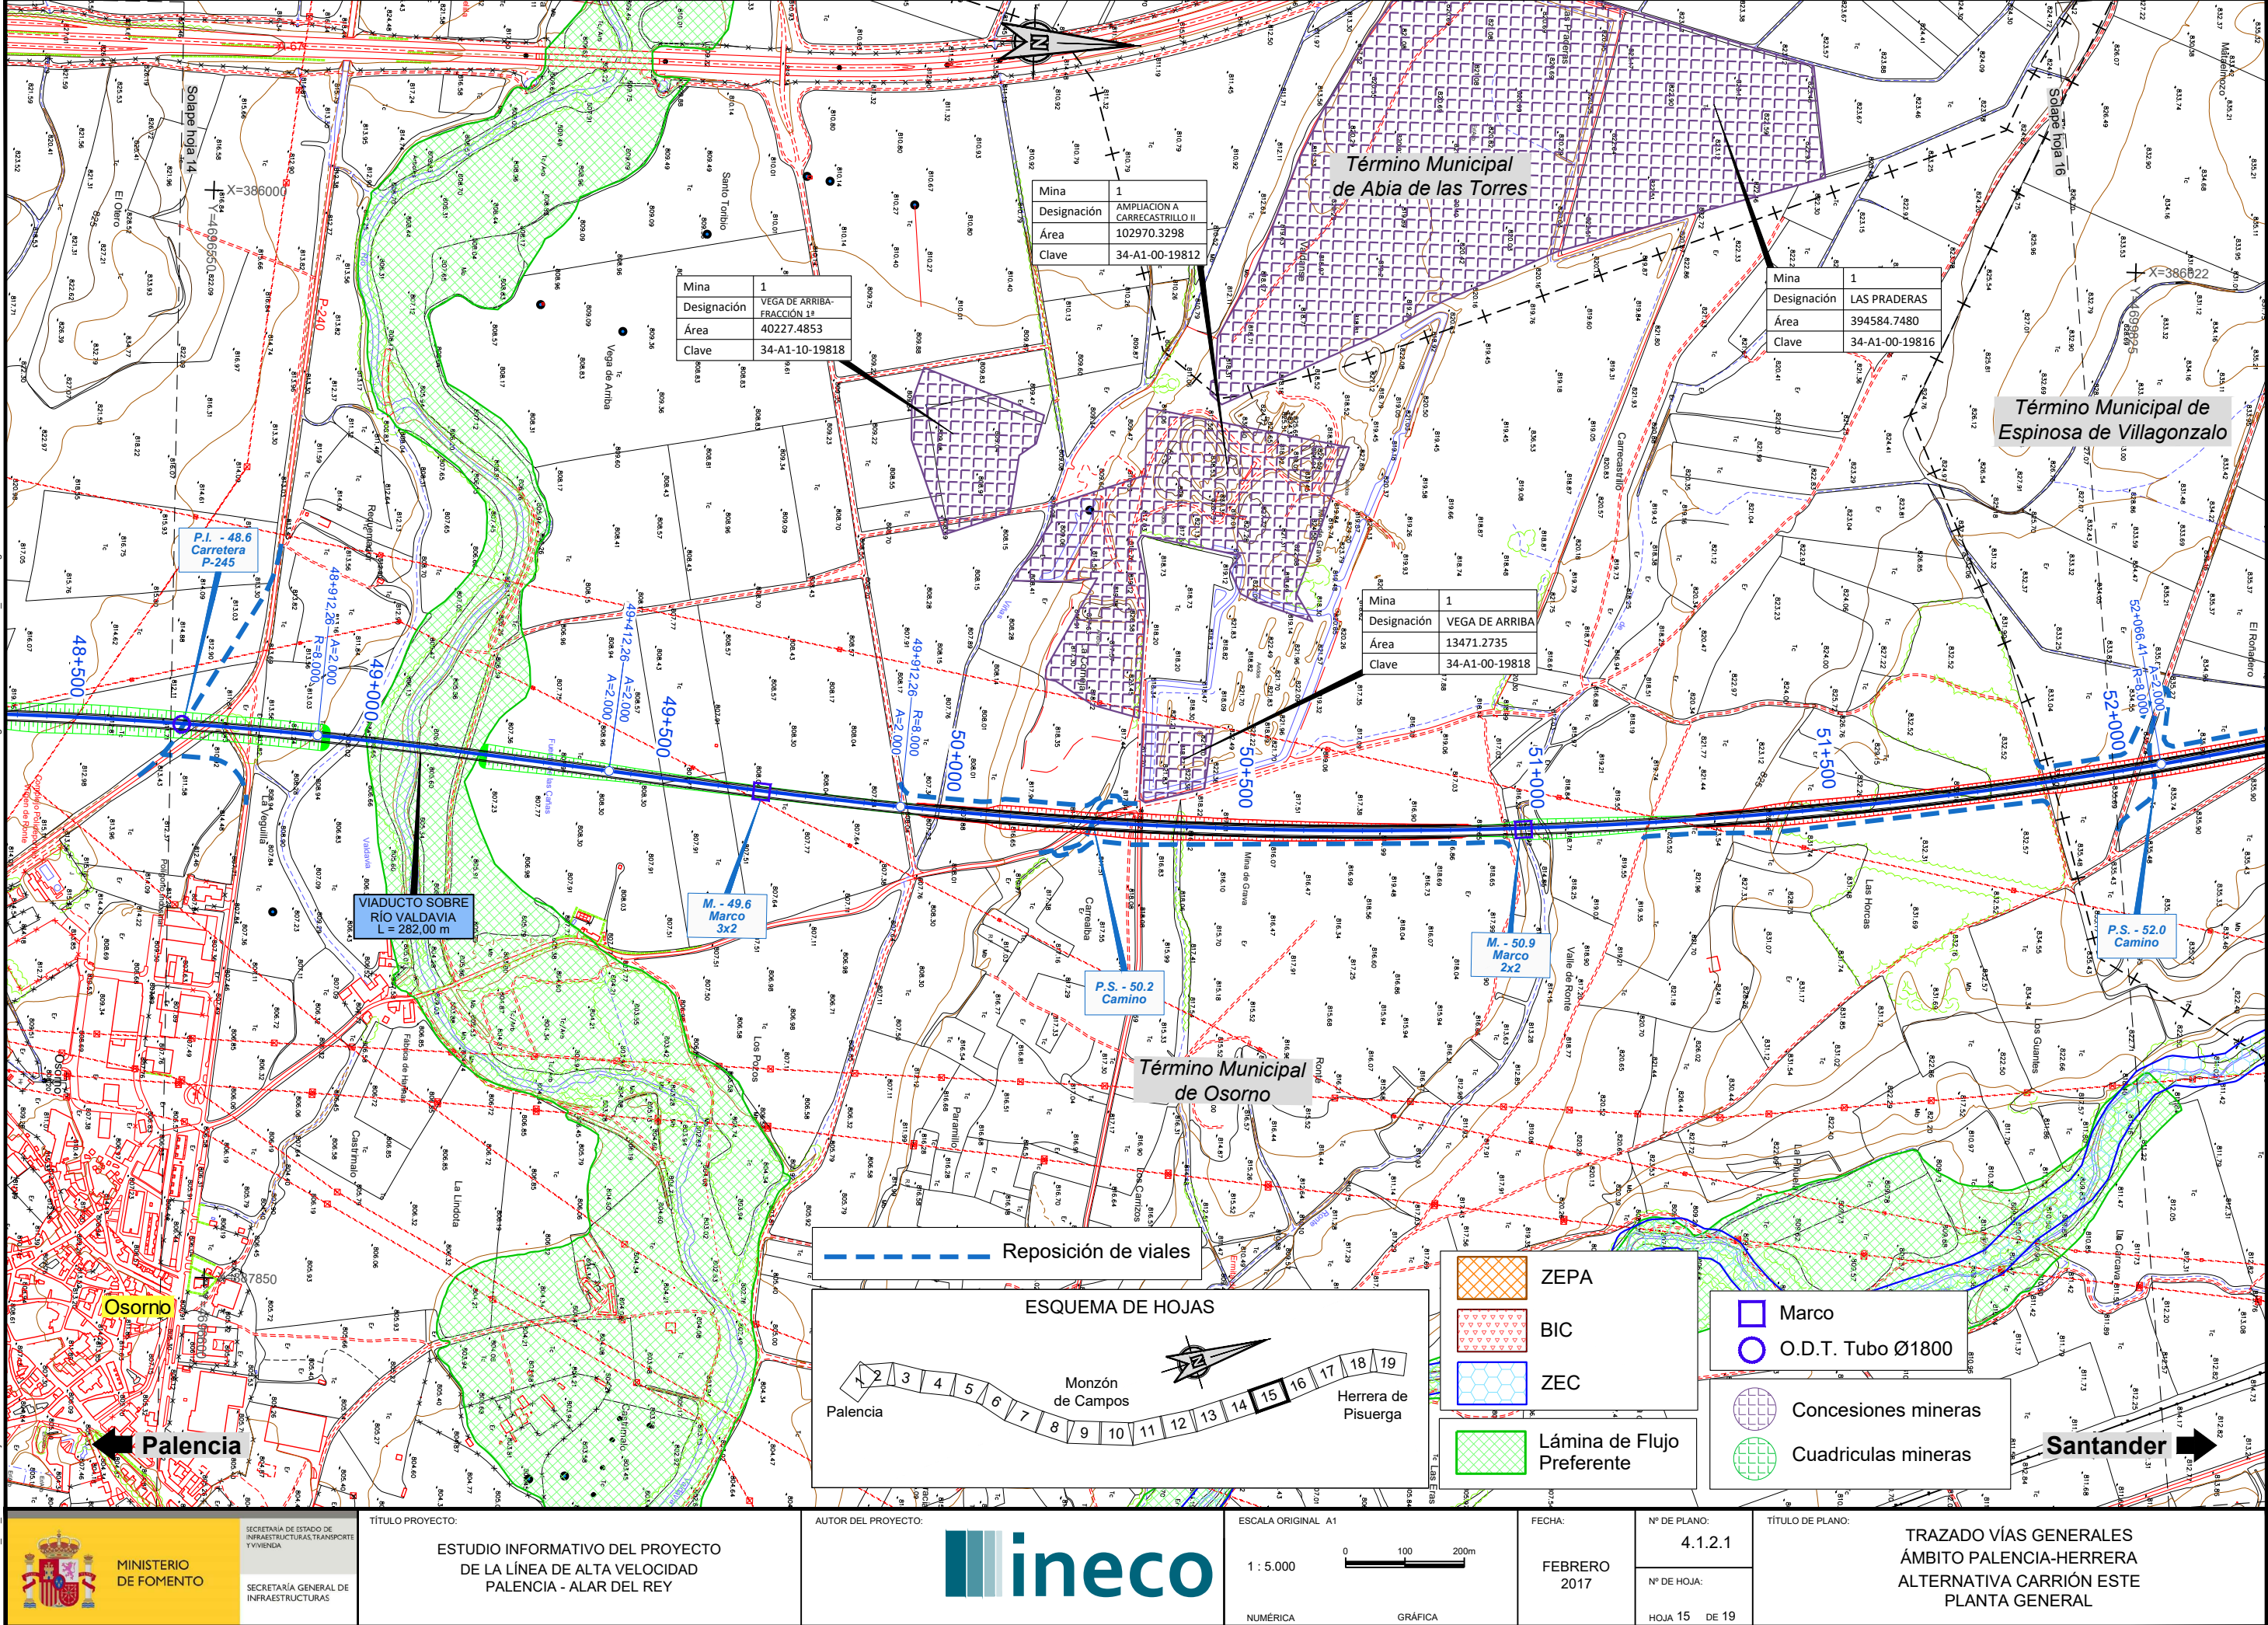

| | |
|-------------|----------------------------|
| Mina | 1 |
| Designación | VEGA DE ARRIBA-FRACCIÓN 1ª |
| Área | 40227.4853 |
| Clave | 34-A1-10-19818 |


| | |
|-------------|----------------------------|
| Mina | 1 |
| Designación | VEGA DE ARRIBA-FRACCIÓN 1ª |
| Área | 40227.4853 |
| Clave | 34-A1-10-19818 |

| | |
|-------------|----------------|
| Mina | 1 |
| Designación | LAS PRADERAS |
| Área | 394584.7480 |
| Clave | 34-A1-00-19816 |

| | |
|-------------|----------------|
| Mina | 1 |
| Designación | VEGA DE ARRIBA |
| Área | 13471.2735 |
| Clave | 34-A1-00-19818 |

Reposición de viales

ESQUEMA DE HOJAS

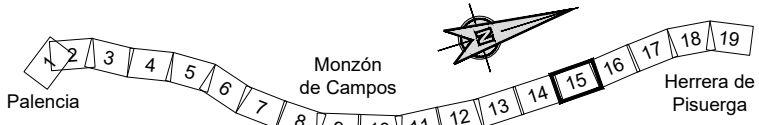

ZEPA

BIC

ZEC

Lámina de Flujo Preferente

Marco

O.D.T. Tubo Ø1800

Concesiones mineras

Cuadriculas mineras

MINISTERIO DE FOMENTO

SECRETARÍA DE ESTADO DE INFRAESTRUCTURAS, TRANSPORTES Y VIVIENDA
SECRETARÍA GENERAL DE INFRAESTRUCTURAS

TÍTULO PROYECTO:

ESTUDIO INFORMATIVO DEL PROYECTO DE LA LÍNEA DE ALTA VELOCIDAD PALENCIA - ALAR DEL REY

AUTOR DEL PROYECTO:

ineco

ESCALA ORIGINAL A1

1 : 5.000

NÚMÉRICA



GRÁFICA

FECHA:

FEBRERO 2017

Nº DE PLANO:

4.1.2.1


Nº DE HOJA:

HOJA 15 DE 19

TÍTULO DE PLANO:


TRAZADO VÍAS GENERALES ÁMBITO PALENCIA-HERRERA ALTERNATIVA CARRIÓN ESTE PLANTA GENERAL

P:\2015\152098\02_doc_tecnico\02_03_Ejecución\LINEACIÓN\03_Est. Básico\V00\Doc 2. Planos\4. Trazado Vías Generales\4.1.2.1. Planta general\4.1.2.1. Carrion Este. Planta.dwg

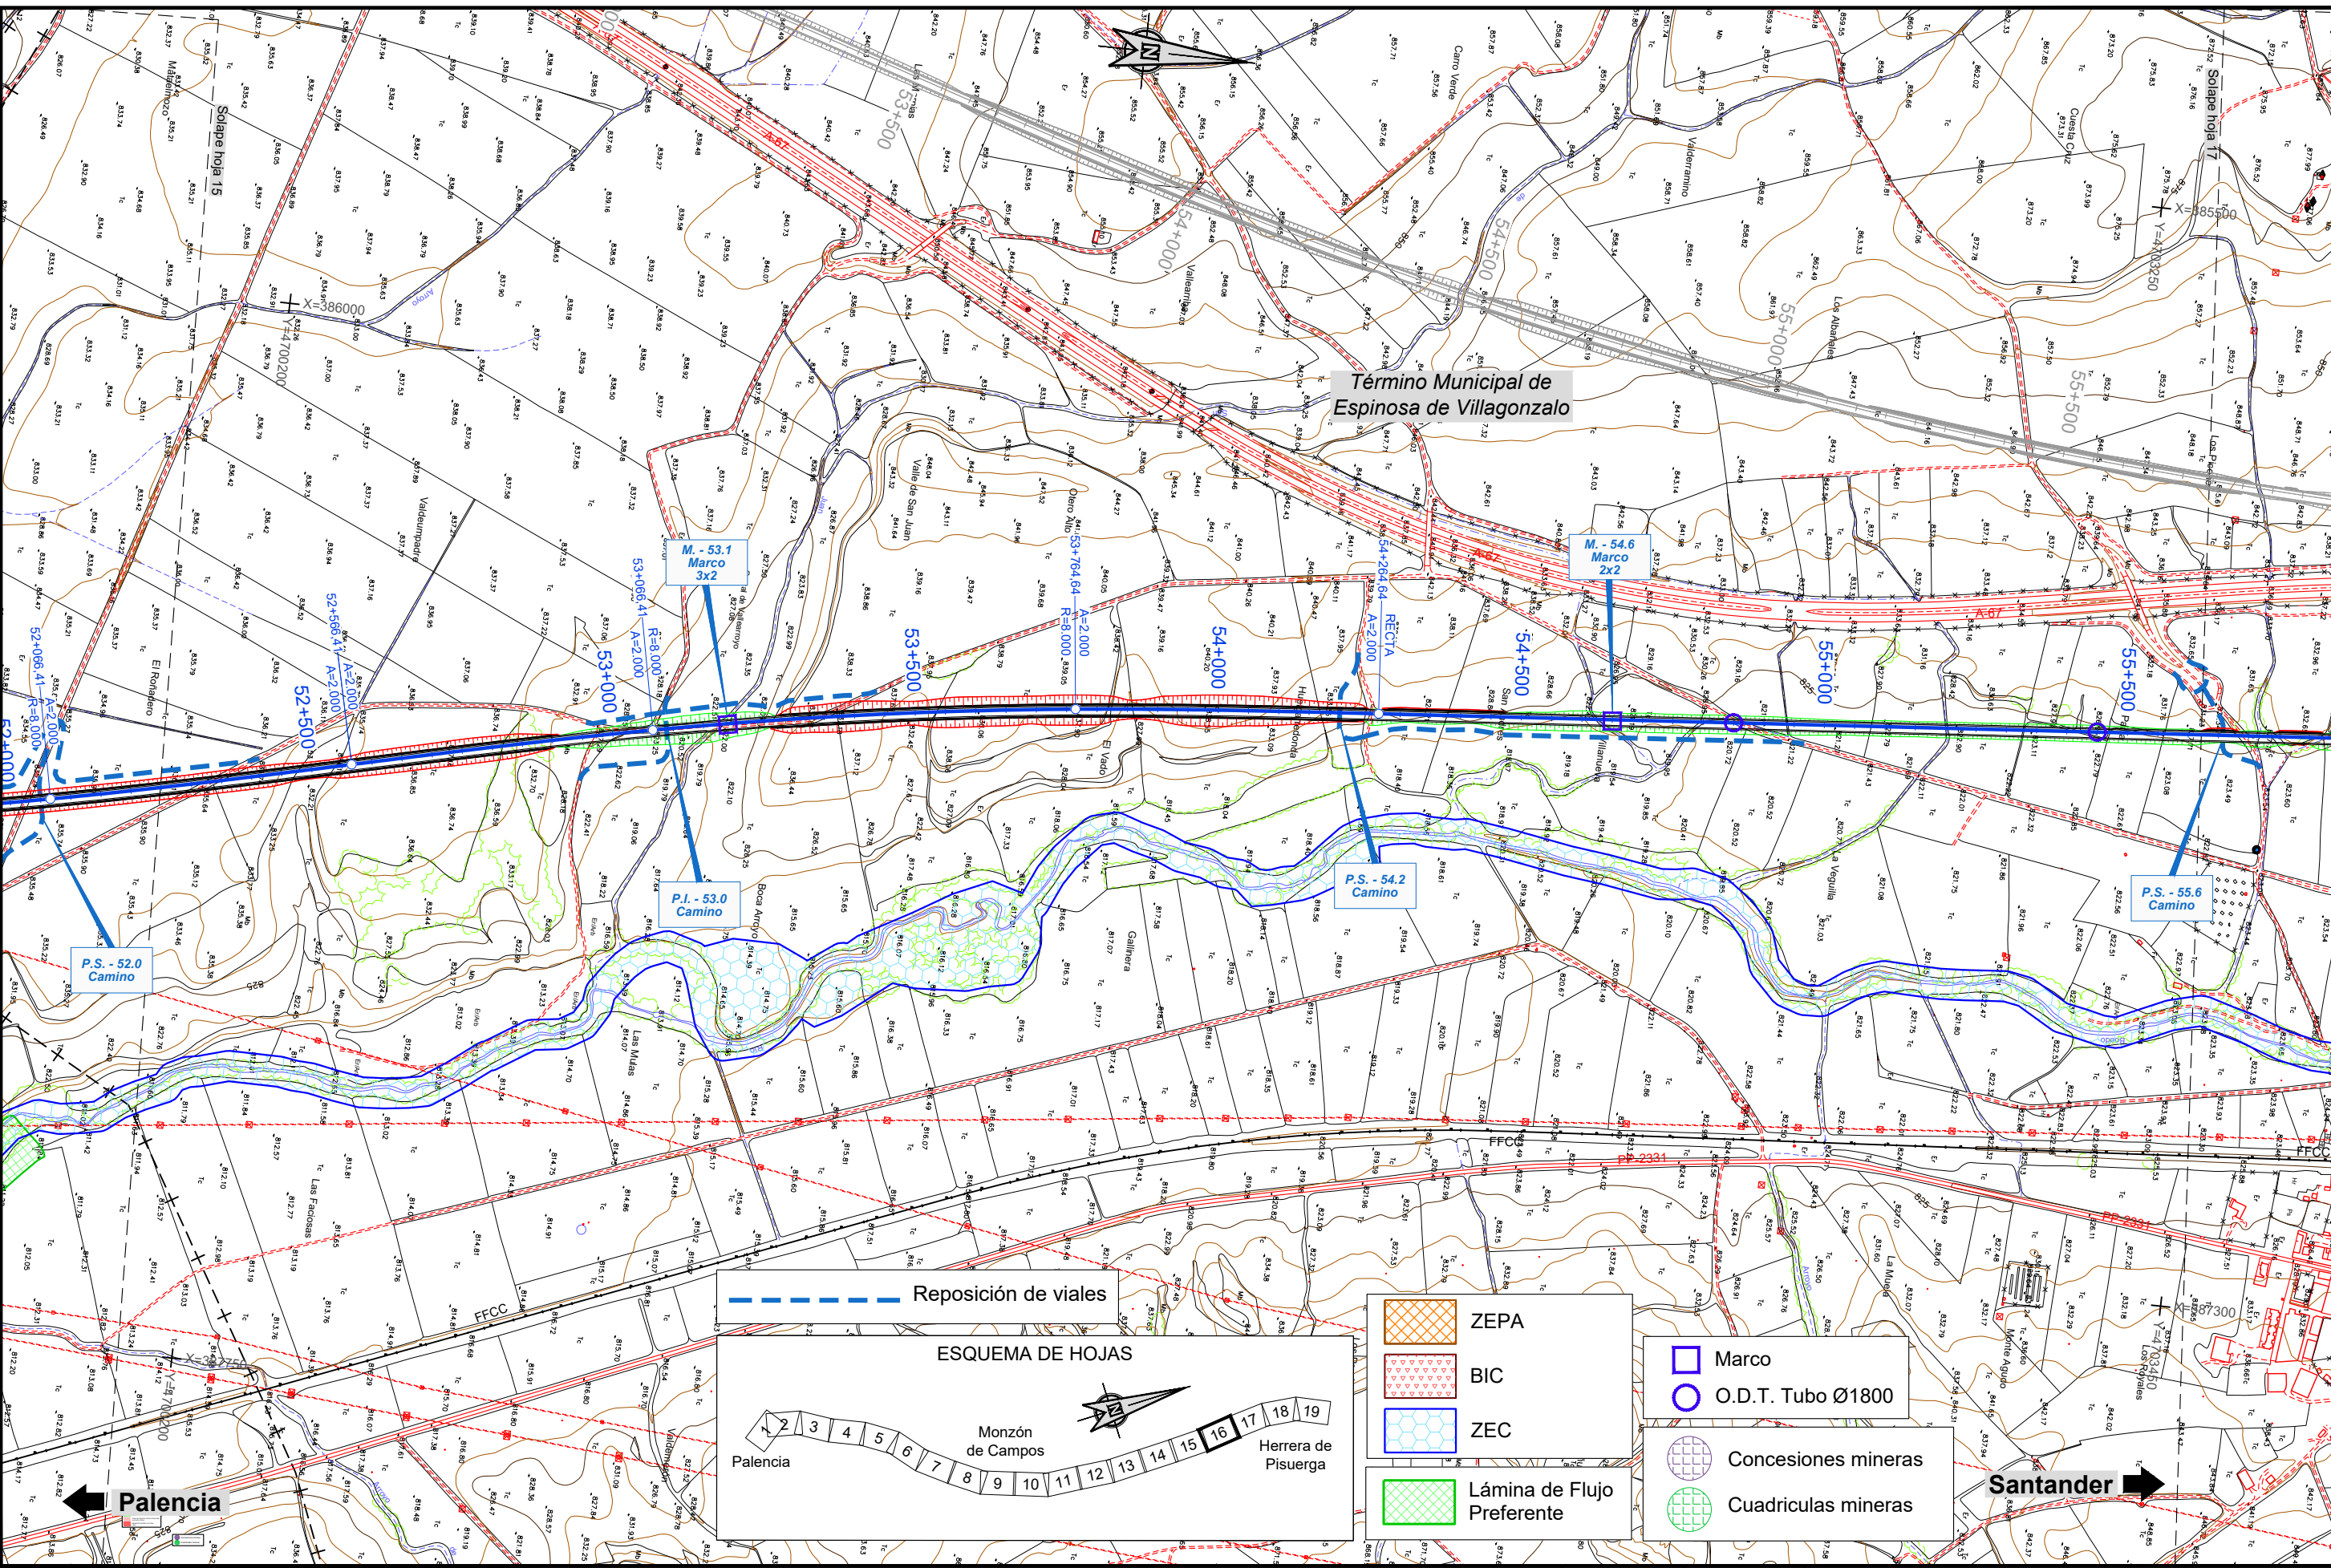

| | | | | | | |
|---|--|---|---|-----------------------------------|---|--|
|  MINISTERIO DE FOMENTO <small>SECRETARÍA DE ESTADO DE INFRAESTRUCTURAS, TRANSPORTES Y VIVIENDA</small> <small>SECRETARÍA GENERAL DE INFRAESTRUCTURAS</small> | TÍTULO PROYECTO: ESTUDIO INFORMATIVO DEL PROYECTO DE LA LÍNEA DE ALTA VELOCIDAD PALENCIA - ALAR DEL REY | AUTOR DEL PROYECTO:  | ESCALA ORIGINAL: A1 1 : 5.000 0 100 200m NUMÉRICA GRÁFICA | FECHA: FEBRERO 2017 | Nº DE PLANO: 4.1.2.1 | TÍTULO DE PLANO: TRAZADO VÍAS GENERALES ÁMBITO PALENCIA-HERRERA ALTERNATIVA CARRIÓN ESTE PLANTA GENERAL |
| | | | | | Nº DE HOJA: HOJA 16 DE 19 | |

P:201515209802.doc_tecnica02.03_Elección de Línea 03. Est. Básico Vías Generales 4.1.2.1.2.1. Planta Este. Planta.dwg

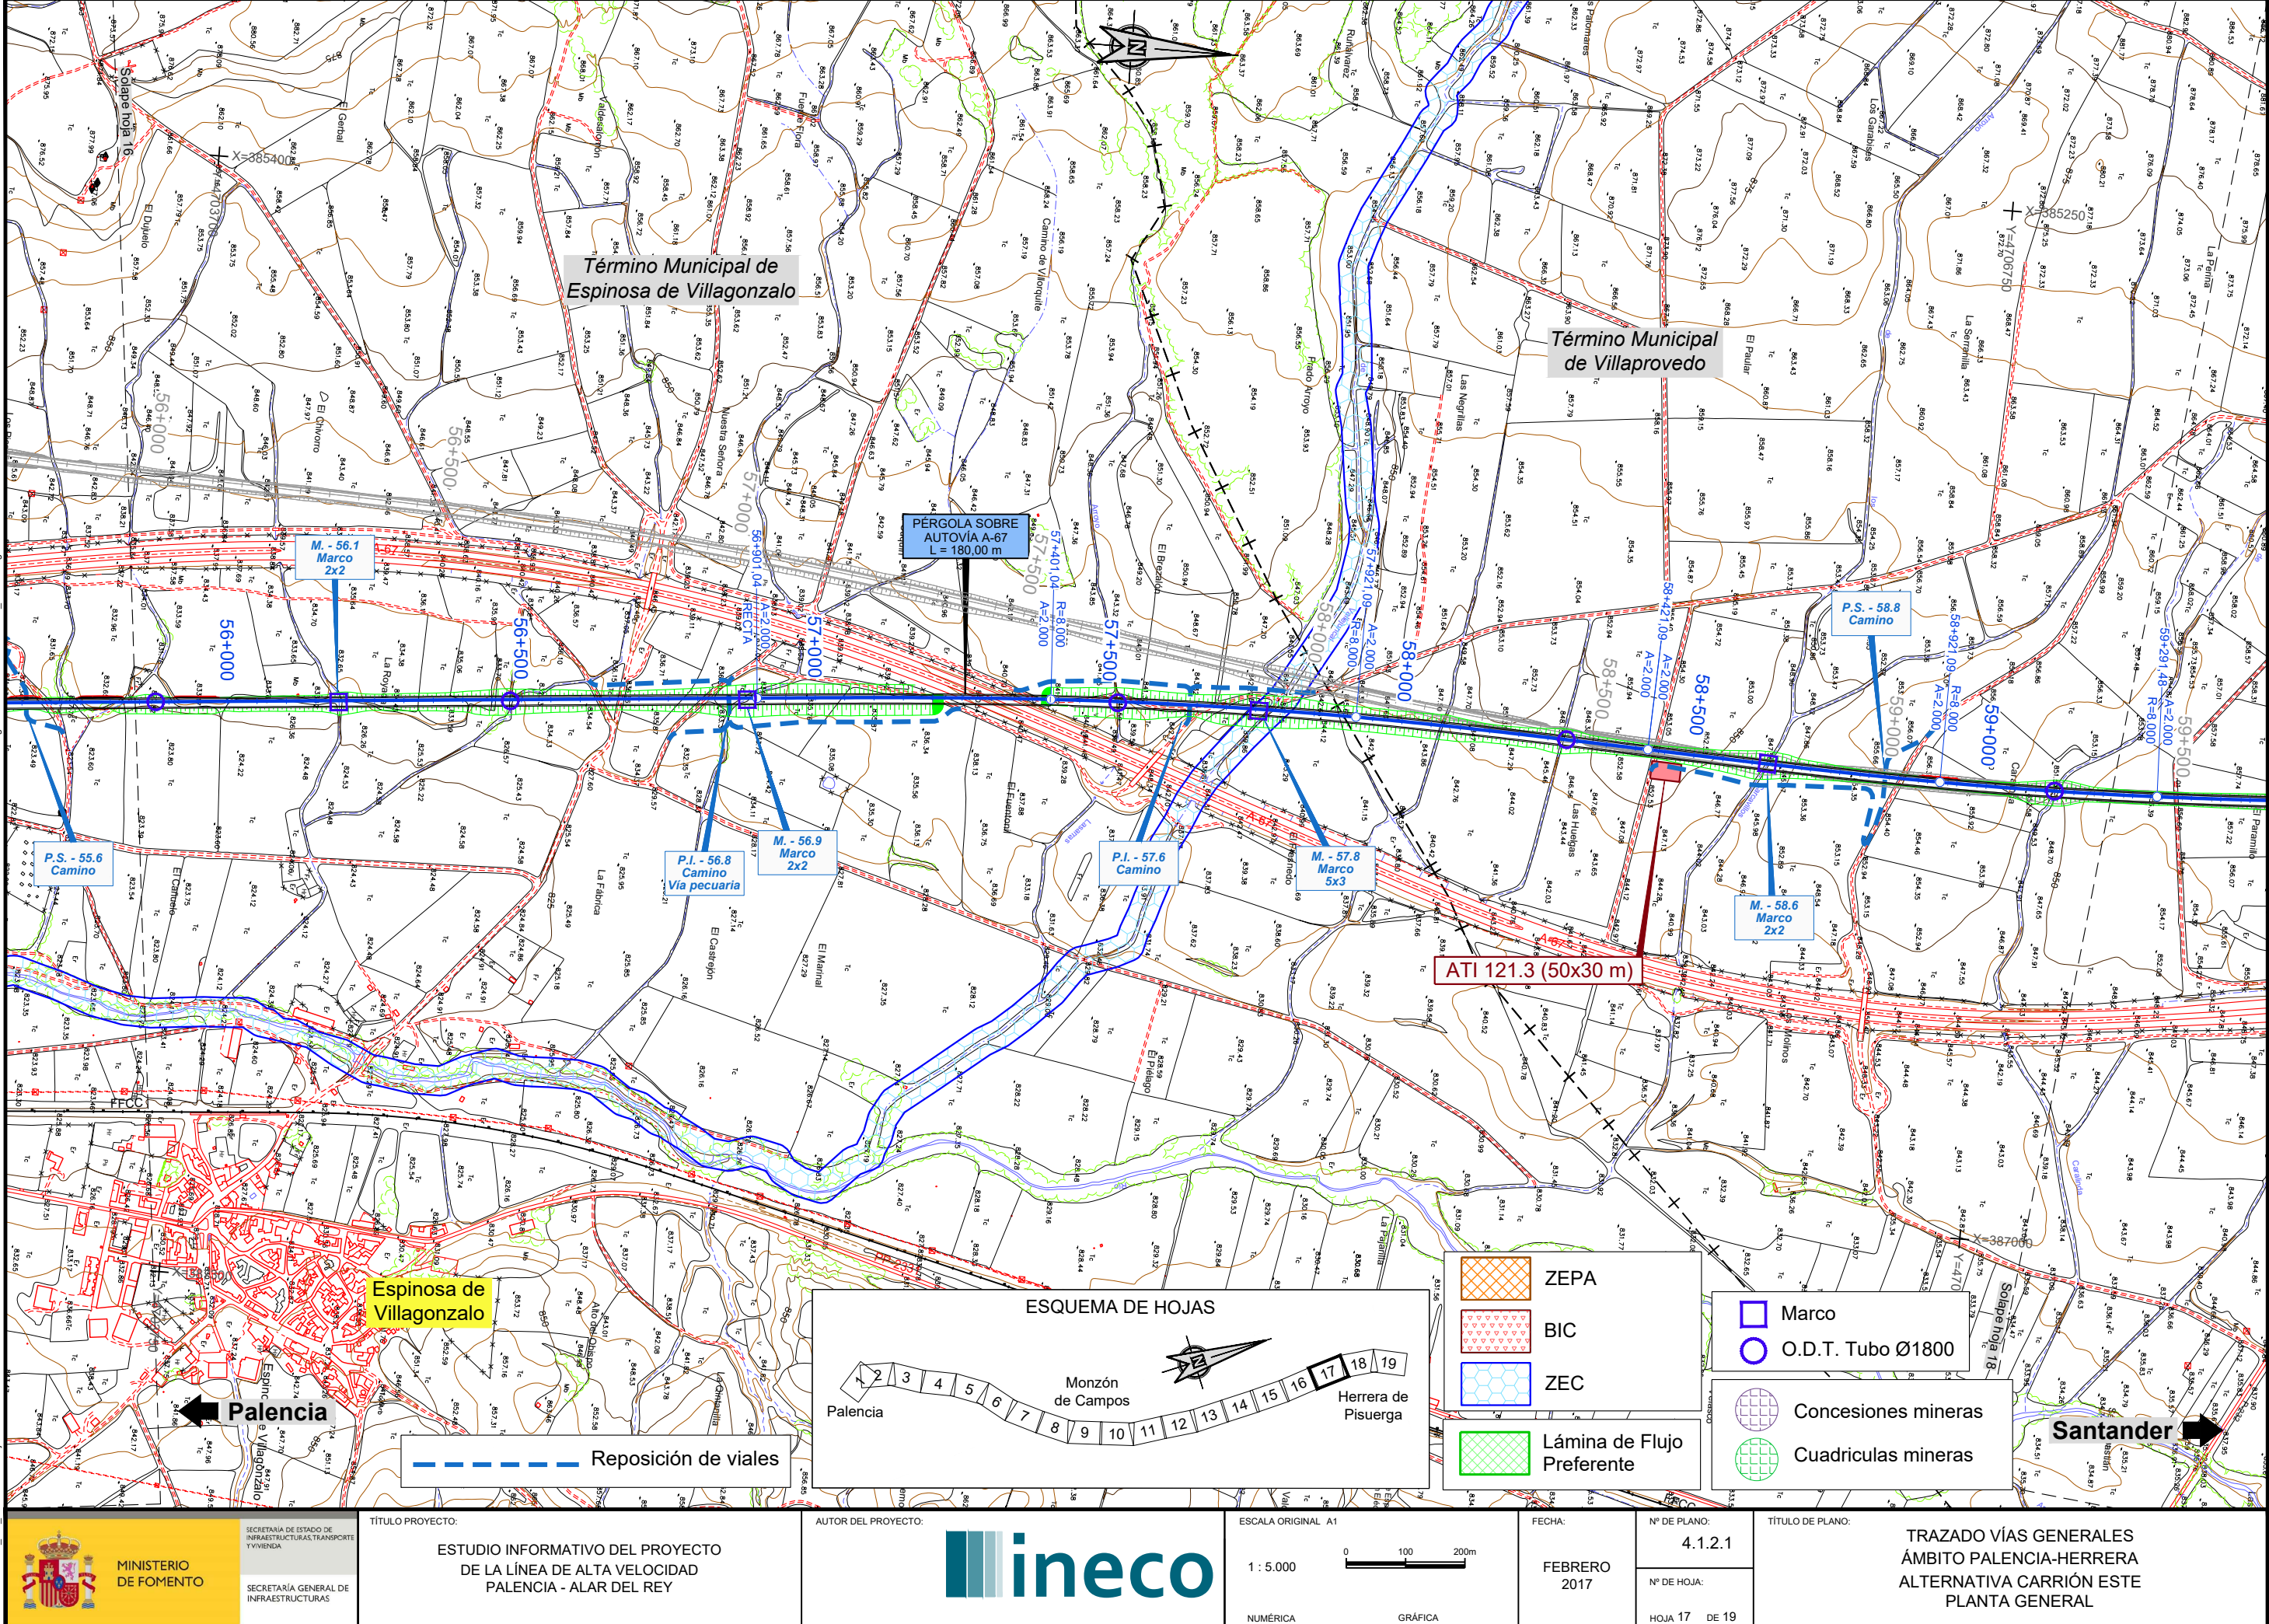

SECRETARÍA DE ESTADO DE INFRAESTRUCTURAS, TRANSPORTE Y VIVIENDA
SECRETARÍA GENERAL DE INFRAESTRUCTURAS


TÍTULO PROYECTO:
ESTUDIO INFORMATIVO DEL PROYECTO DE LA LÍNEA DE ALTA VELOCIDAD PALENCIA - ALAR DEL REY

AUTOR DEL PROYECTO:
ineco


ESCALA ORIGINAL A1
1 : 5.000
NUMÉRICA GRÁFICA

FECHA:
FEBRERO 2017
Nº DE PLANO:
4.1.2.1
Nº DE HOJA:
HOJA 17 DE 19


TÍTULO DE PLANO:
TRAZADO VÍAS GENERALES ÁMBITO PALENCIA-HERRERA ALTERNATIVA CARRIÓN ESTE PLANTA GENERAL

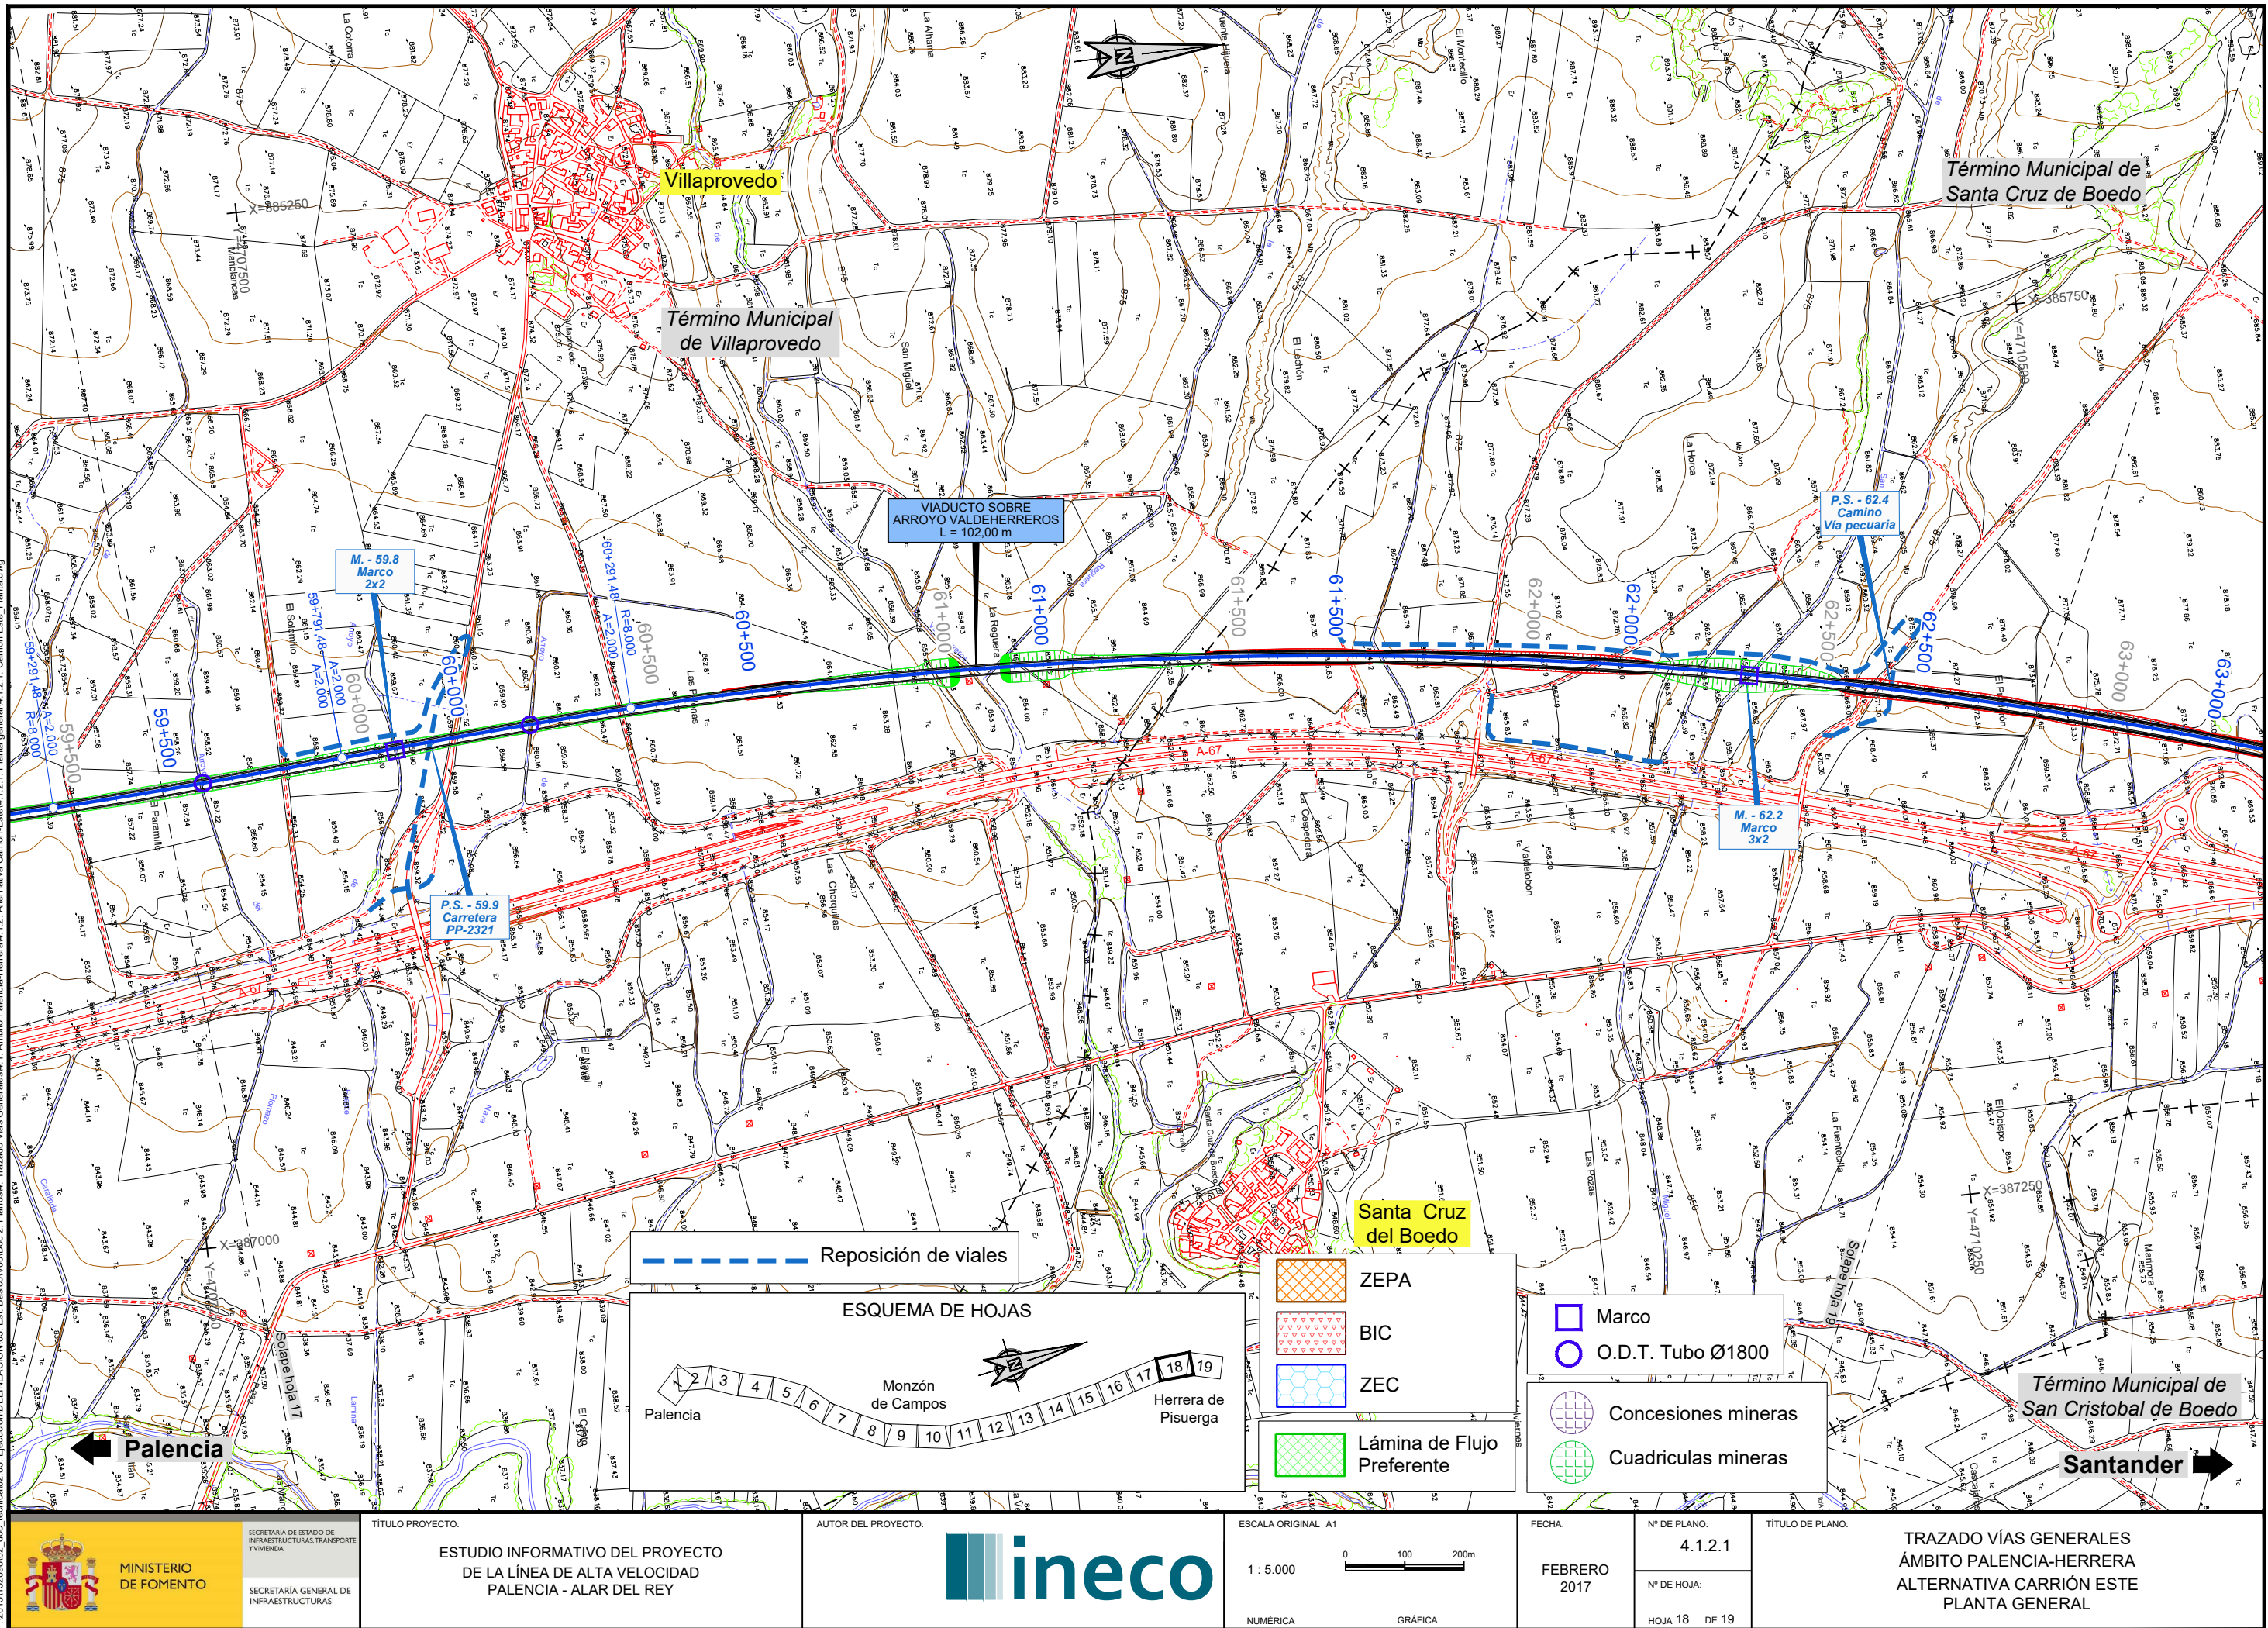

P:201515209802.doc_tecnica02.03_Ejecución DELINEACIÓN03. Est. Básico V001 Doc. 2. Planos 4.1.2.1. Planta general 4.1.2.1. Planta general 4.1.2.1. Carrión Este. Planta.dwg

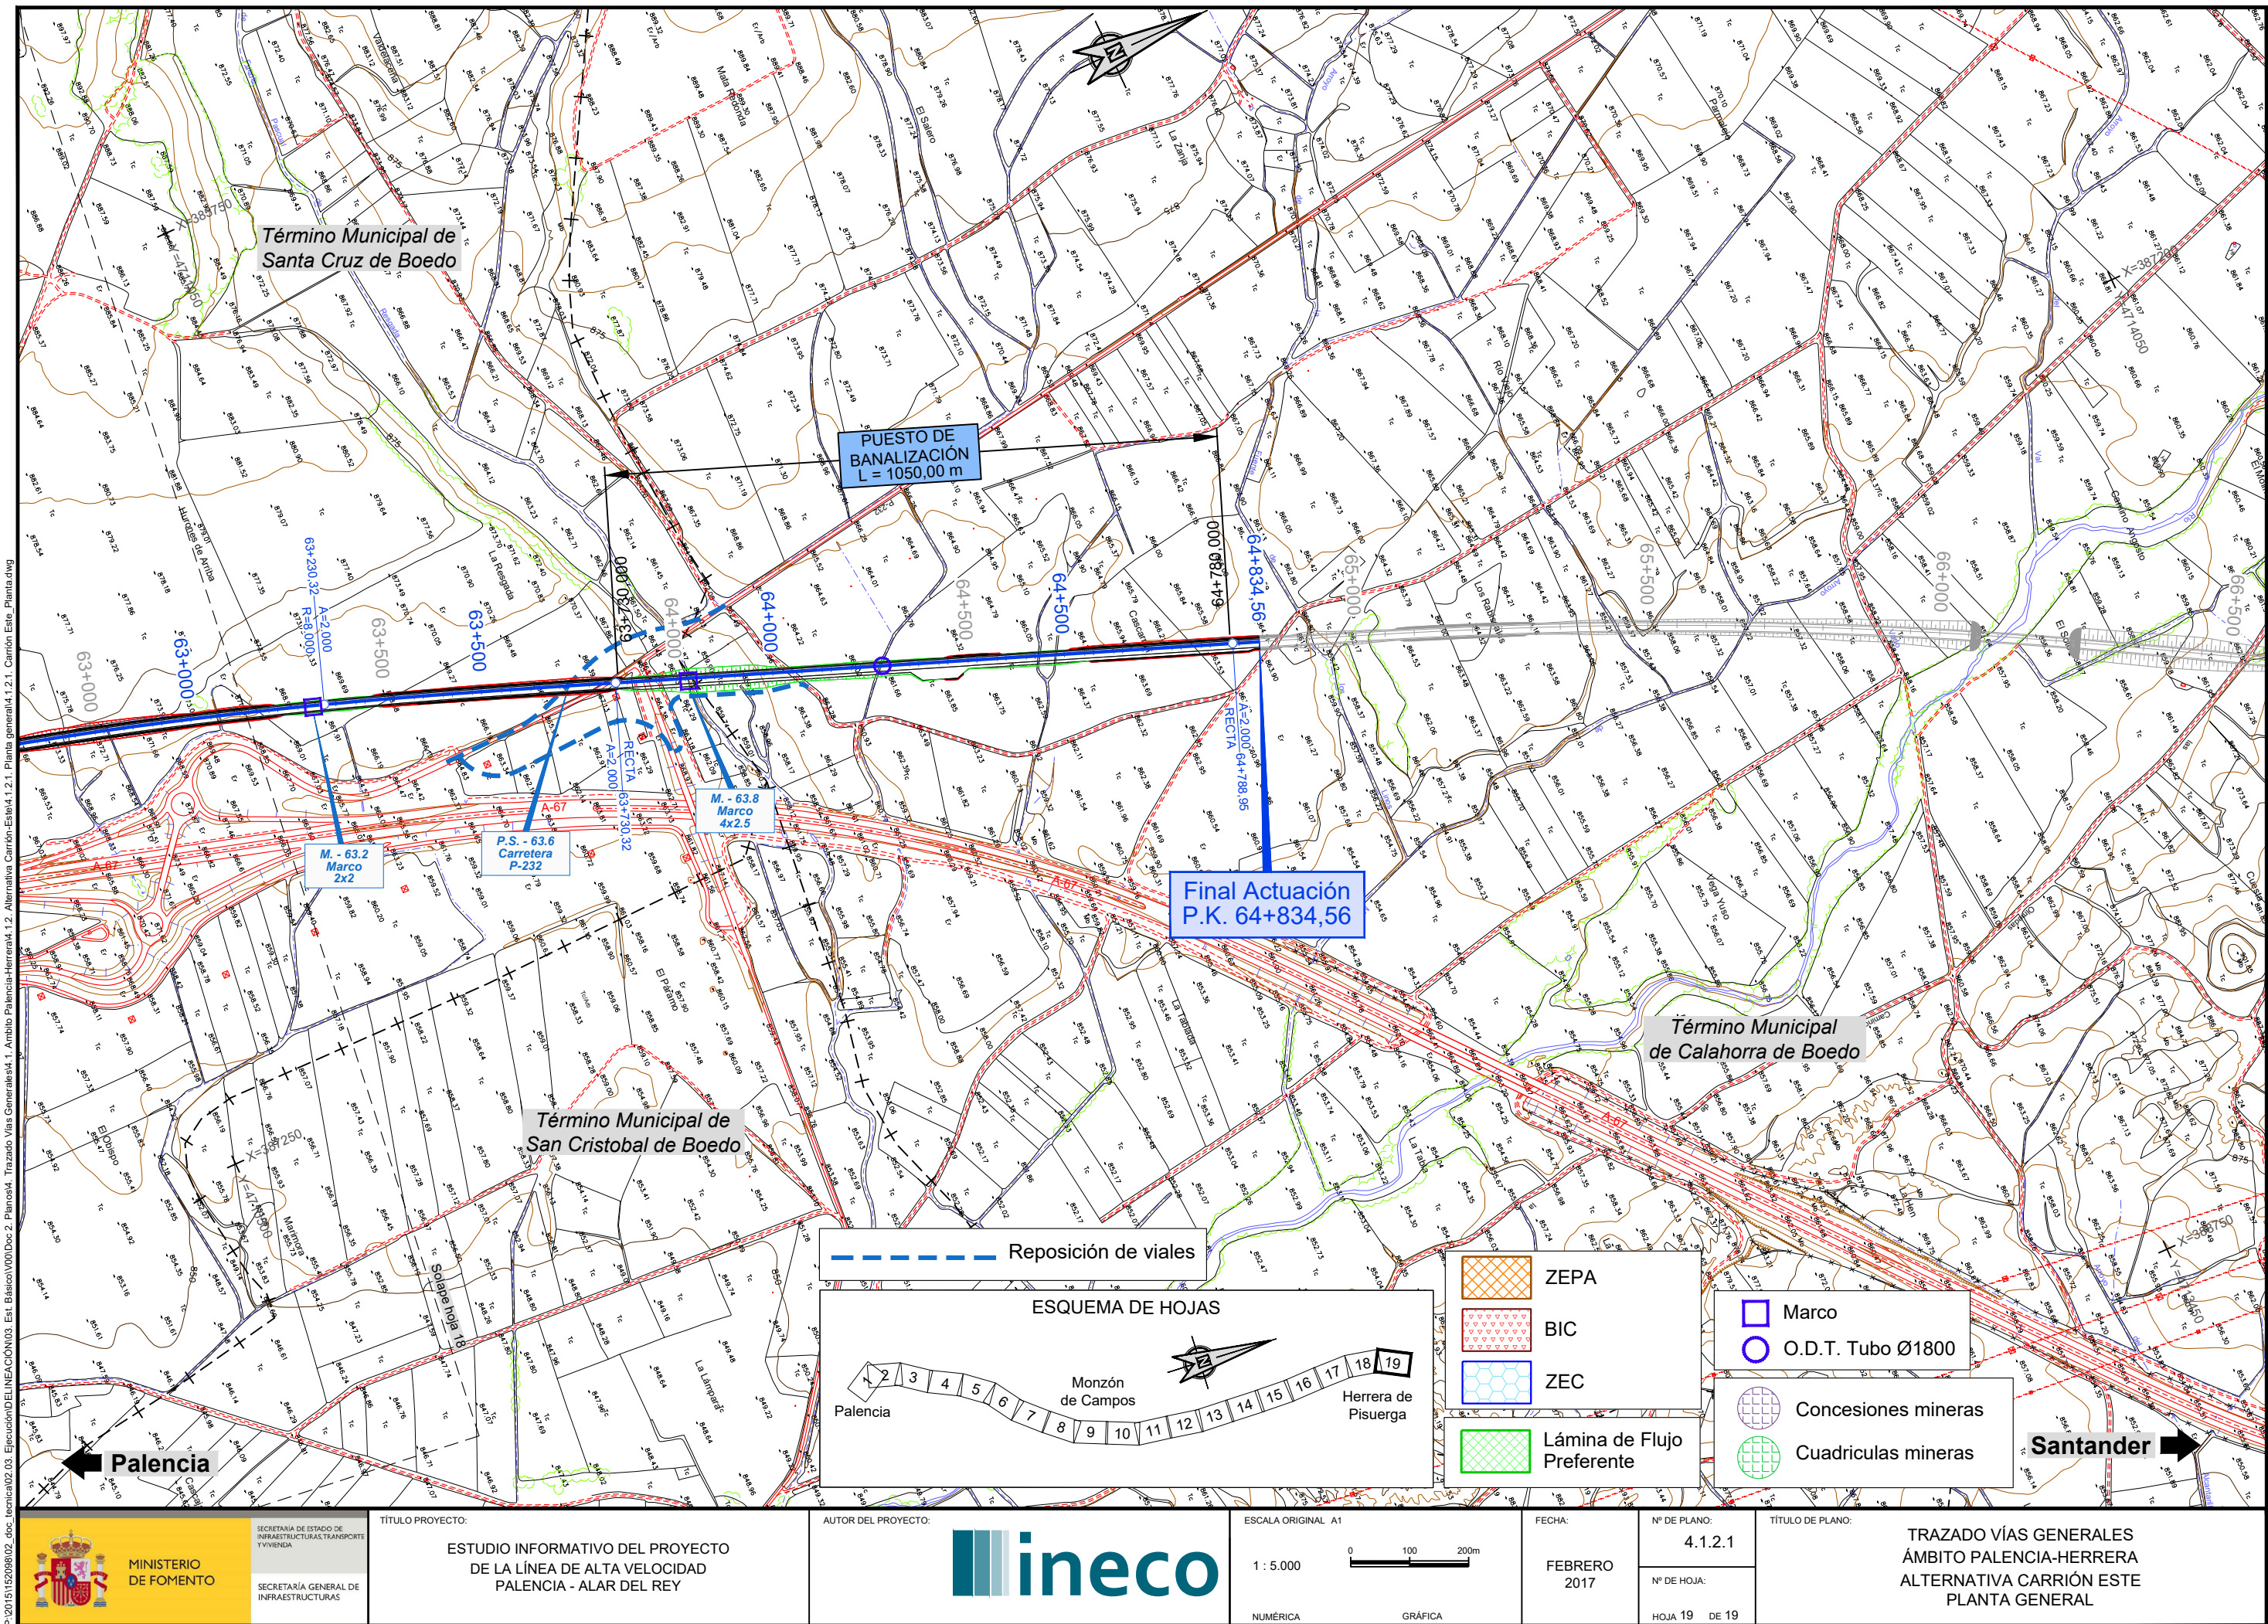

P:\2015\152098\02_dgc_tecnica\02.03_Ejecución\DELINACIÓN\03_Est. Básico\V00\Doc 2. Planos\4.1.2.2. Trazado Vías Generales\4.1.2.2. Ortofoto\4.1.2.2. Carrion Este_Ortofoto.dwg

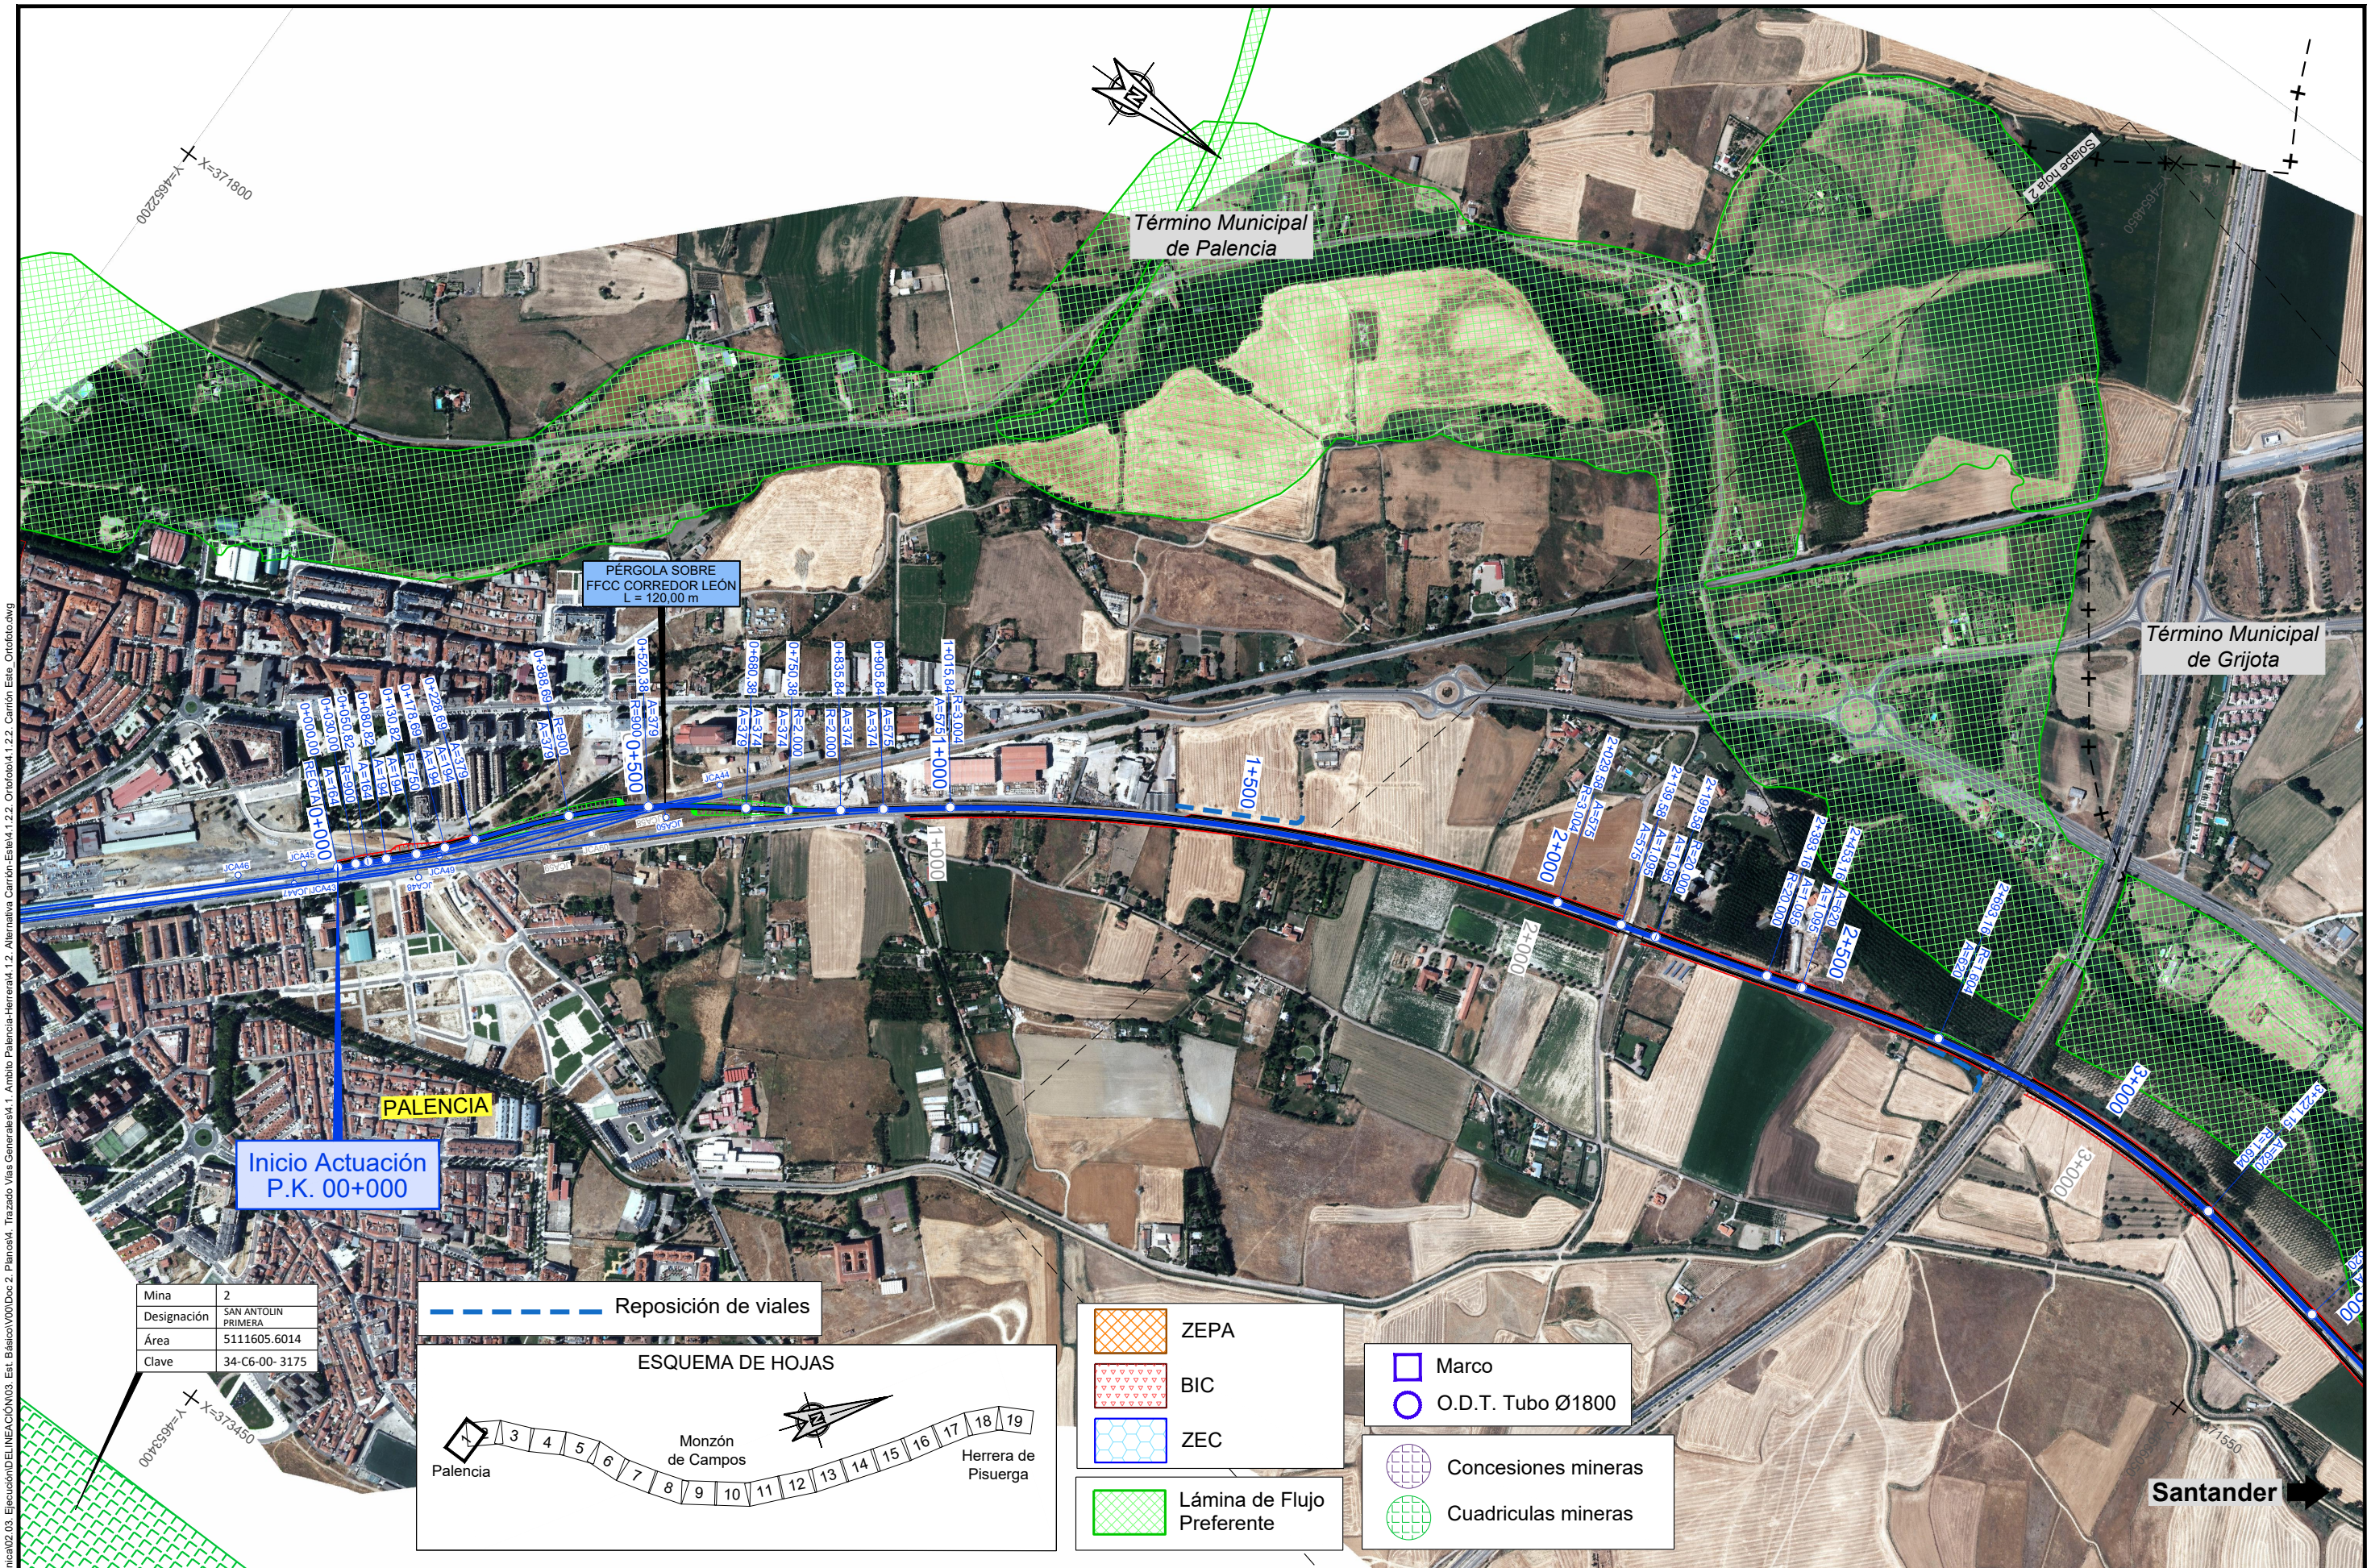

| | |
|-------------|---------------------|
| Mina | 2 |
| Designación | SAN ANTONIN PRIMERA |
| Área | 5111605.6014 |
| Clave | 34-C6-00-3175 |



SECRETARÍA DE ESTADO DE
INFRAESTRUCTURAS, TRANSPORTE
Y VIVIENDA

SECRETARÍA GENERAL DE
INFRAESTRUCTURAS

TÍTULO PROYECTO:

ESTUDIO INFORMATIVO DEL PROYECTO
DE LA LÍNEA DE ALTA VELOCIDAD
PALENCIA - ALAR DEL REY


AUTOR DEL PROYECTO:



ESCALA ORIGINAL A1

1 : 5.000

NUMÉRICA

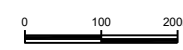

GRÁFICA

FECHA:

FEBRERO
2017

Nº DE PLANO:

4.1.2.2


Nº DE HOJA:

HOJA 1 DE 19

TÍTULO DE PLANO:


TRAZADO VÍAS GENERALES
ÁMBITO PALENCIA-HERRERA
ALTERNATIVA CARRIÓN ESTE
ORTOFOTO

P:\2015\15208\02_doc_tecnica\02_03_Ejecución\DELINACIÓN\03_Est. Básico\V00\Doc 2. Planos\4. Trazado Vías Generales\4.1.2.2. Ortofoto\4.1.2.2. Carrion Este_Ortofoto.dwg

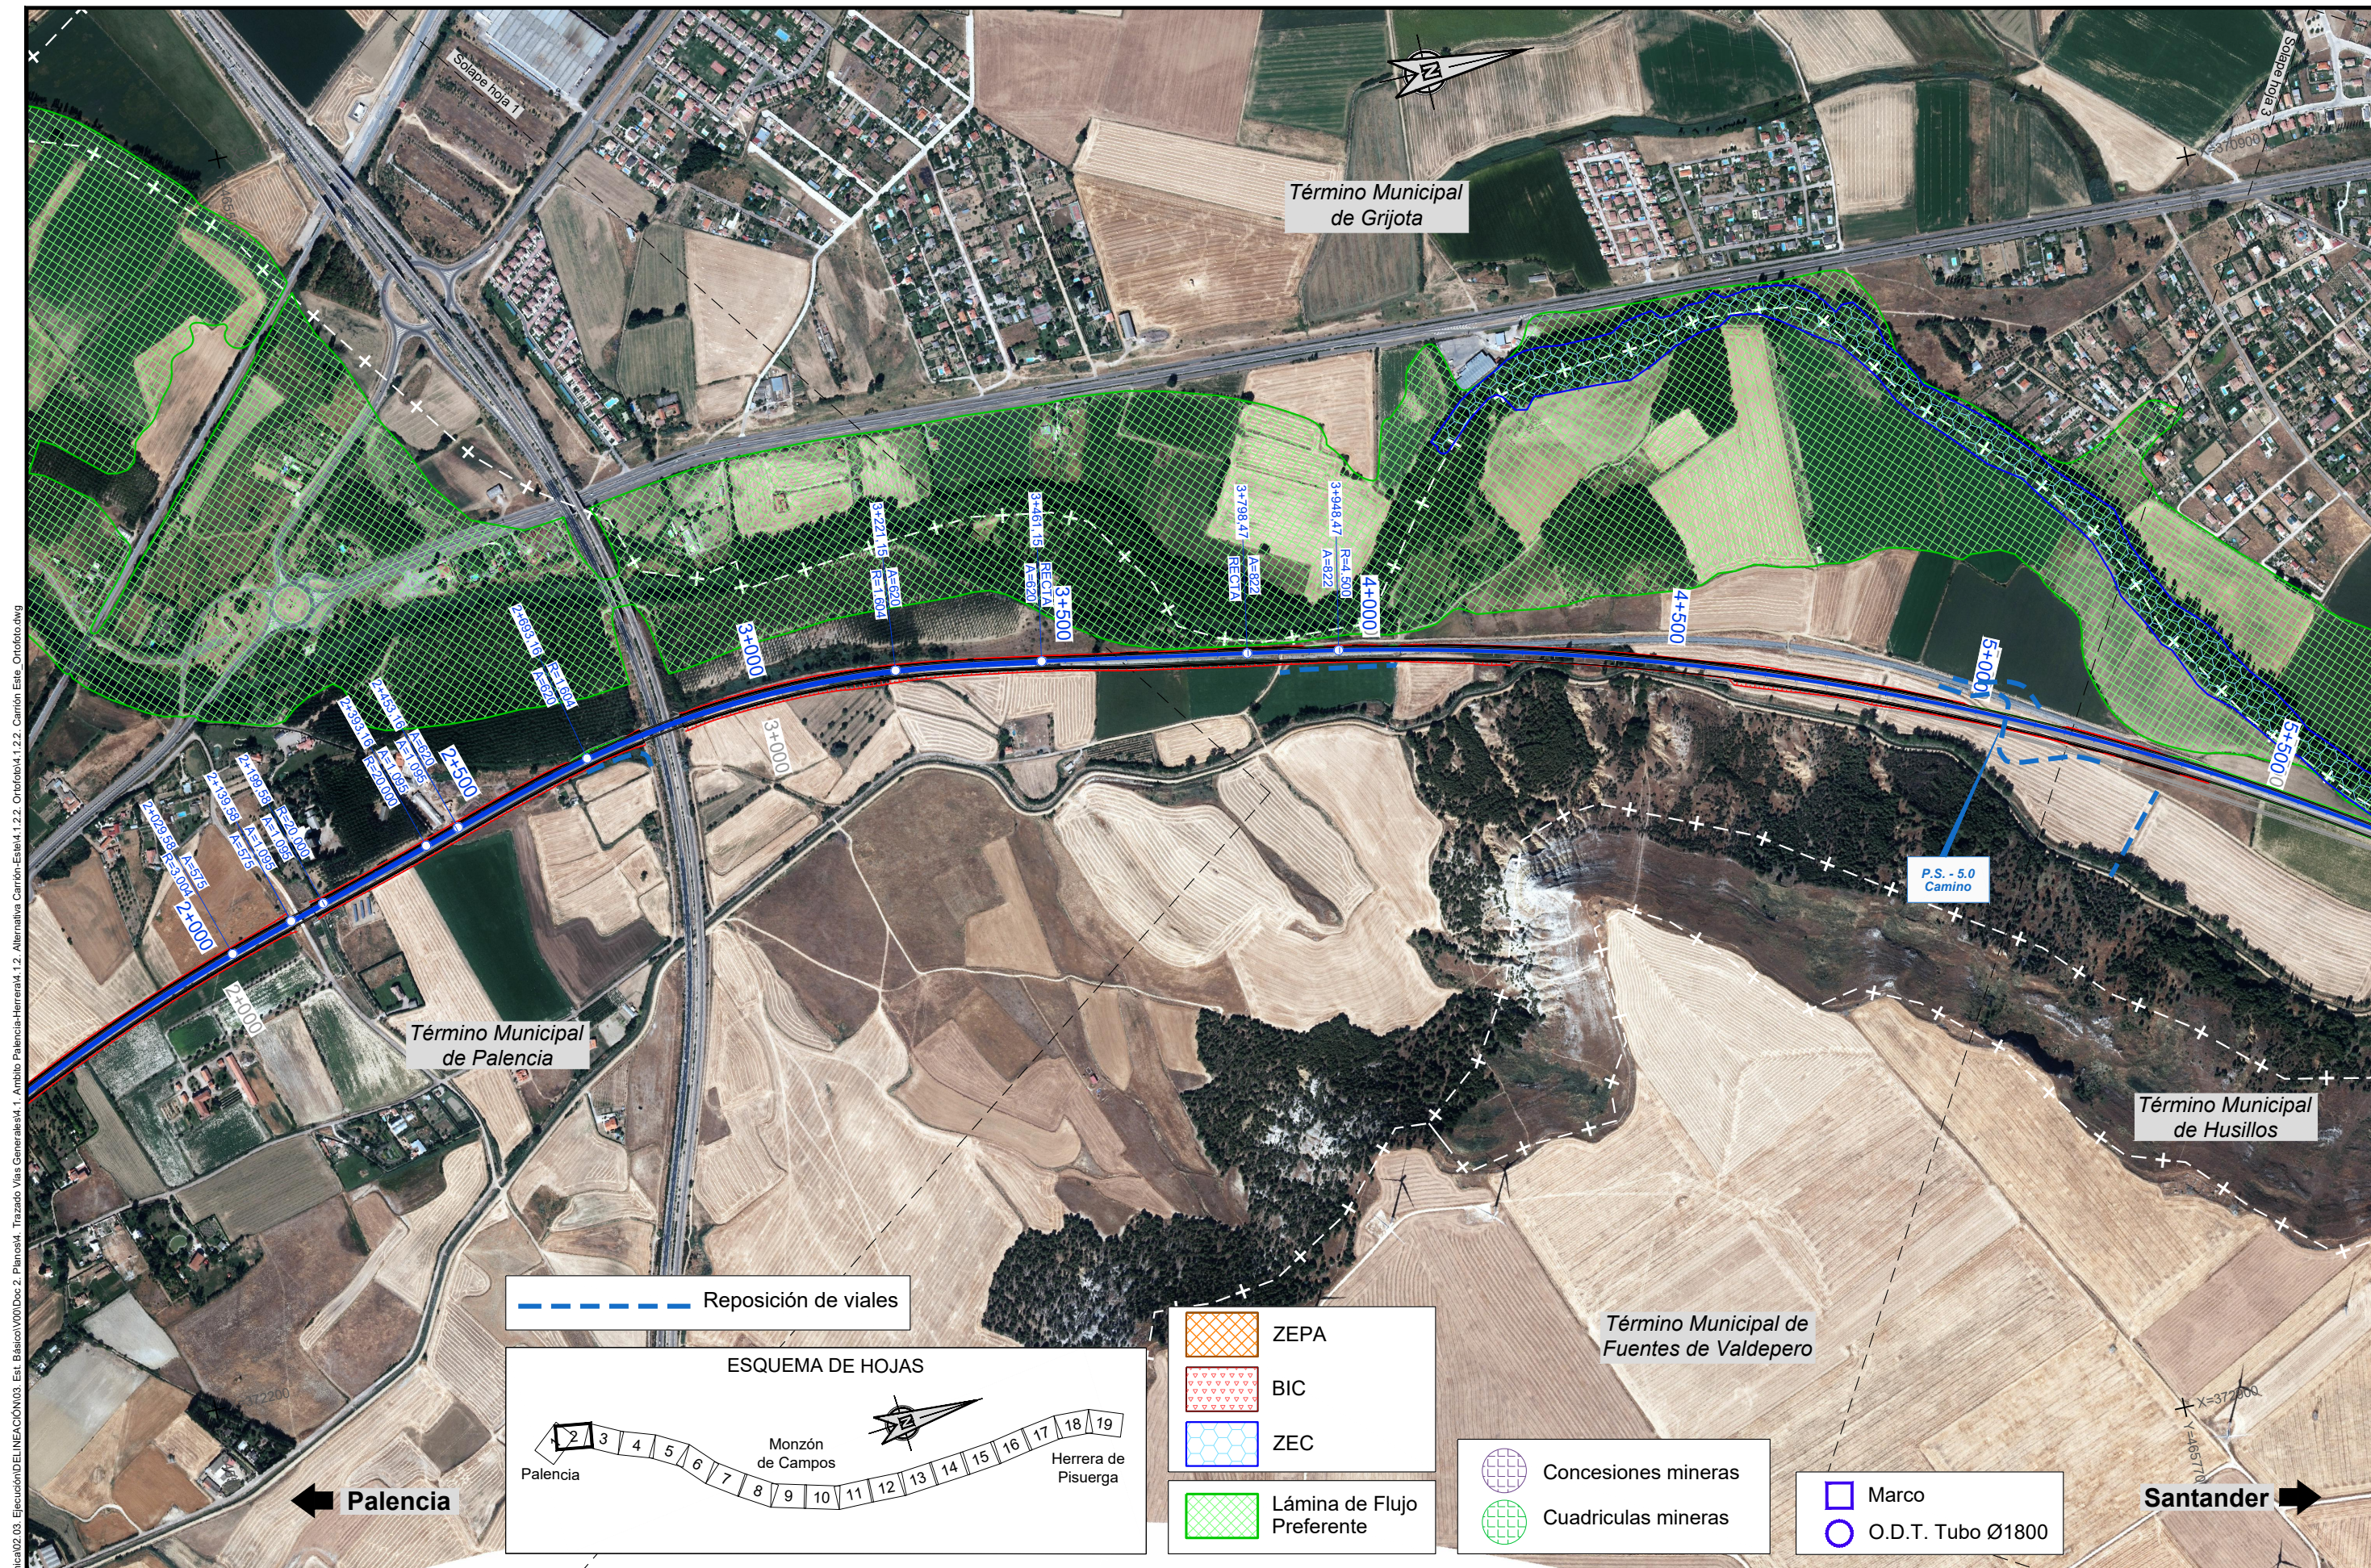

| | | | | | | | |
|---|--|---|--|--|----------------------------|--|---|
|  MINISTERIO DE FOMENTO | SECRETARÍA DE ESTADO DE INFRAESTRUCTURAS, TRANSPORTES Y VIVIENDA SECRETARÍA GENERAL DE INFRAESTRUCTURAS | TÍTULO PROYECTO: ESTUDIO INFORMATIVO DEL PROYECTO DE LA LÍNEA DE ALTA VELOCIDAD PALENCIA - ALAR DEL REY | AUTOR DEL PROYECTO:  | ESCALA ORIGINAL: A1 1 : 5.000 0 100 200m NUMÉRICA GRÁFICA | FECHA: FEBRERO 2017 | Nº DE PLANO: 4.1.2.2 Nº DE HOJA: HOJA 2 DE 19 | TÍTULO DE PLANO: TRAZADO VÍAS GENERALES ÁMBITO PALENCIA-HERRERA ALTERNATIVA CARRIÓN ESTE ORTOFOTO |
|---|--|---|--|--|----------------------------|--|---|

P:\2015\152098\02_doc_tecnica\02_03_Ejecución\DELINACIÓN\03_Est_Básico\V00\Doc 2_Planos\4.1.2.2. Ortófoto\4.1.2.2. Carrion Este_Ortoto.dwg

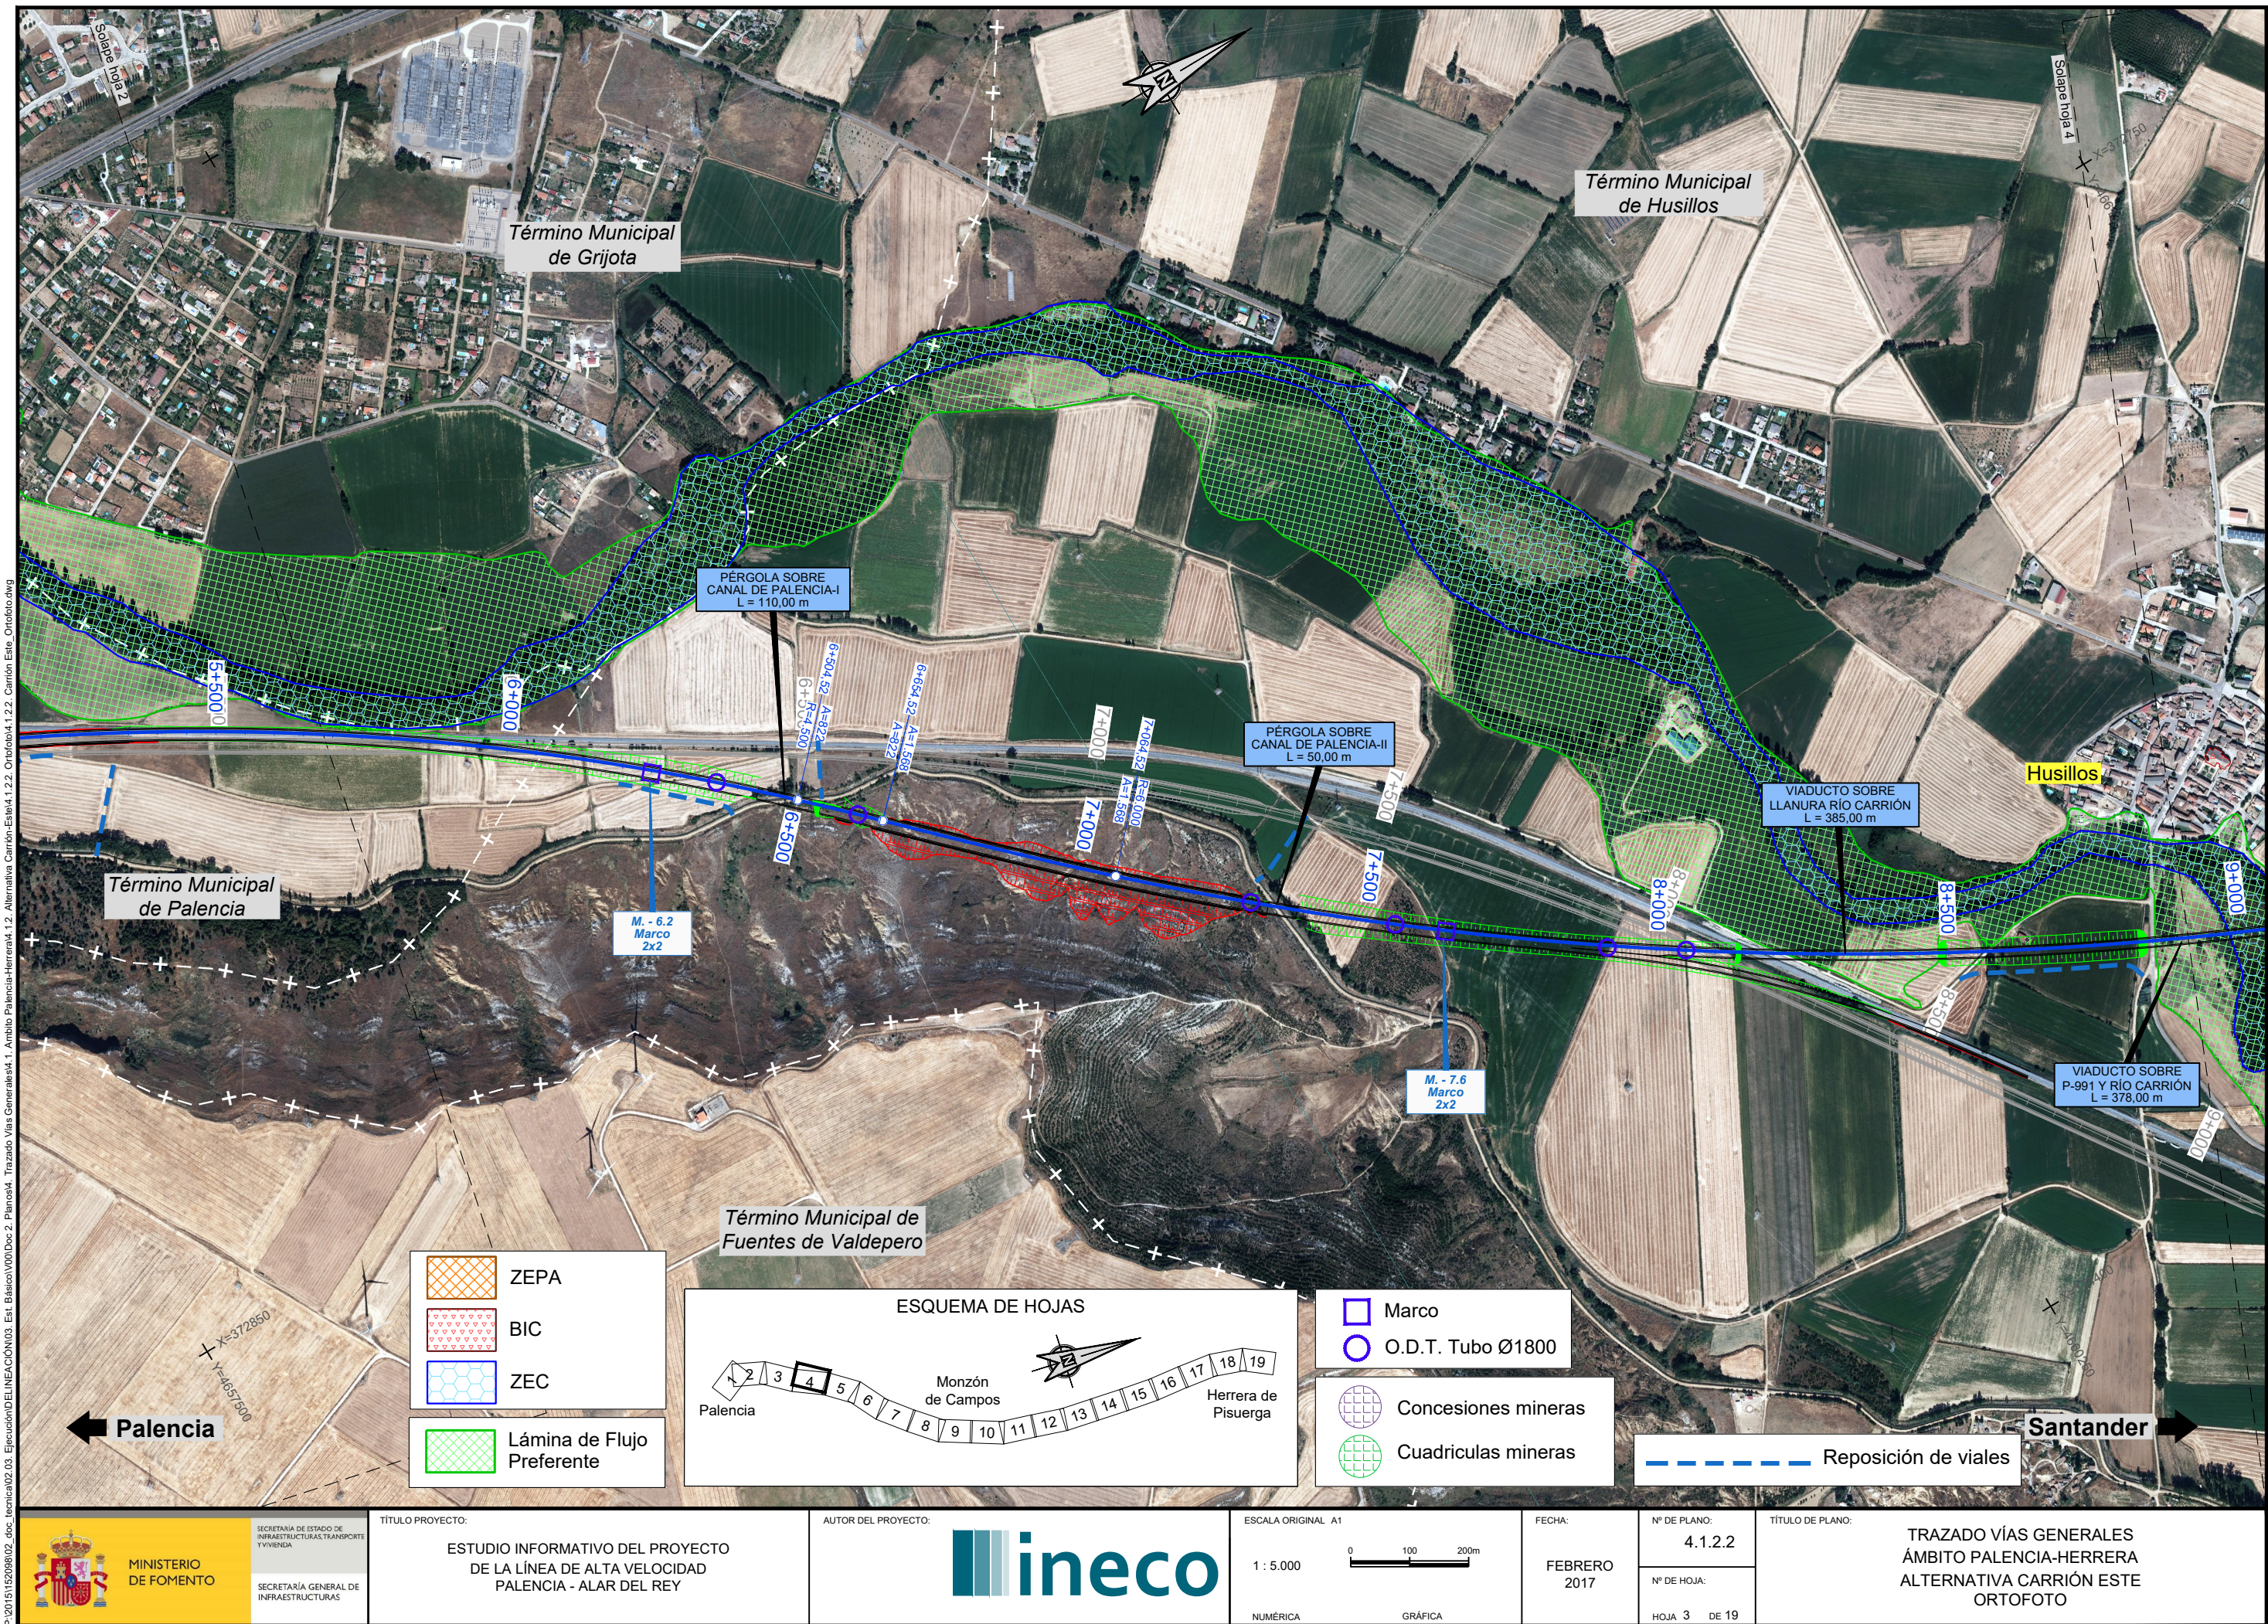

SECRETARÍA DE ESTADO DE
INFRAESTRUCTURAS, TRANSPORTES
Y VIVIENDA
SECRETARÍA GENERAL DE
INFRAESTRUCTURAS

TÍTULO PROYECTO:
ESTUDIO INFORMATIVO DEL PROYECTO
DE LA LÍNEA DE ALTA VELOCIDAD
PALENCIA - ALAR DEL REY

AUTOR DEL PROYECTO:
ineco


ESCALA ORIGINAL A1
1 : 5.000
NUMÉRICA GRÁFICA

FECHA:
FEBRERO
2017

Nº DE PLANO:
4.1.2.2
Nº DE HOJA:
HOJA 3 DE 19

TÍTULO DE PLANO:
TRAZADO VÍAS GENERALES
ÁMBITO PALENCIA-HERRERA
ALTERNATIVA CARRIÓN ESTE
ORTOFOTO

P:\2015\15208\02_dgc_tecnica\02_03_Ejecución\DELINIEACIÓN\03_Est. Básico\V00\Doc 2. Planos\4. Trazado Vías Generales\4.1.2. Alternativa Carrion-Este\4.1.2.2. Ortofoto\4.1.2.2. Carrion Este_Ortofoto.dwg

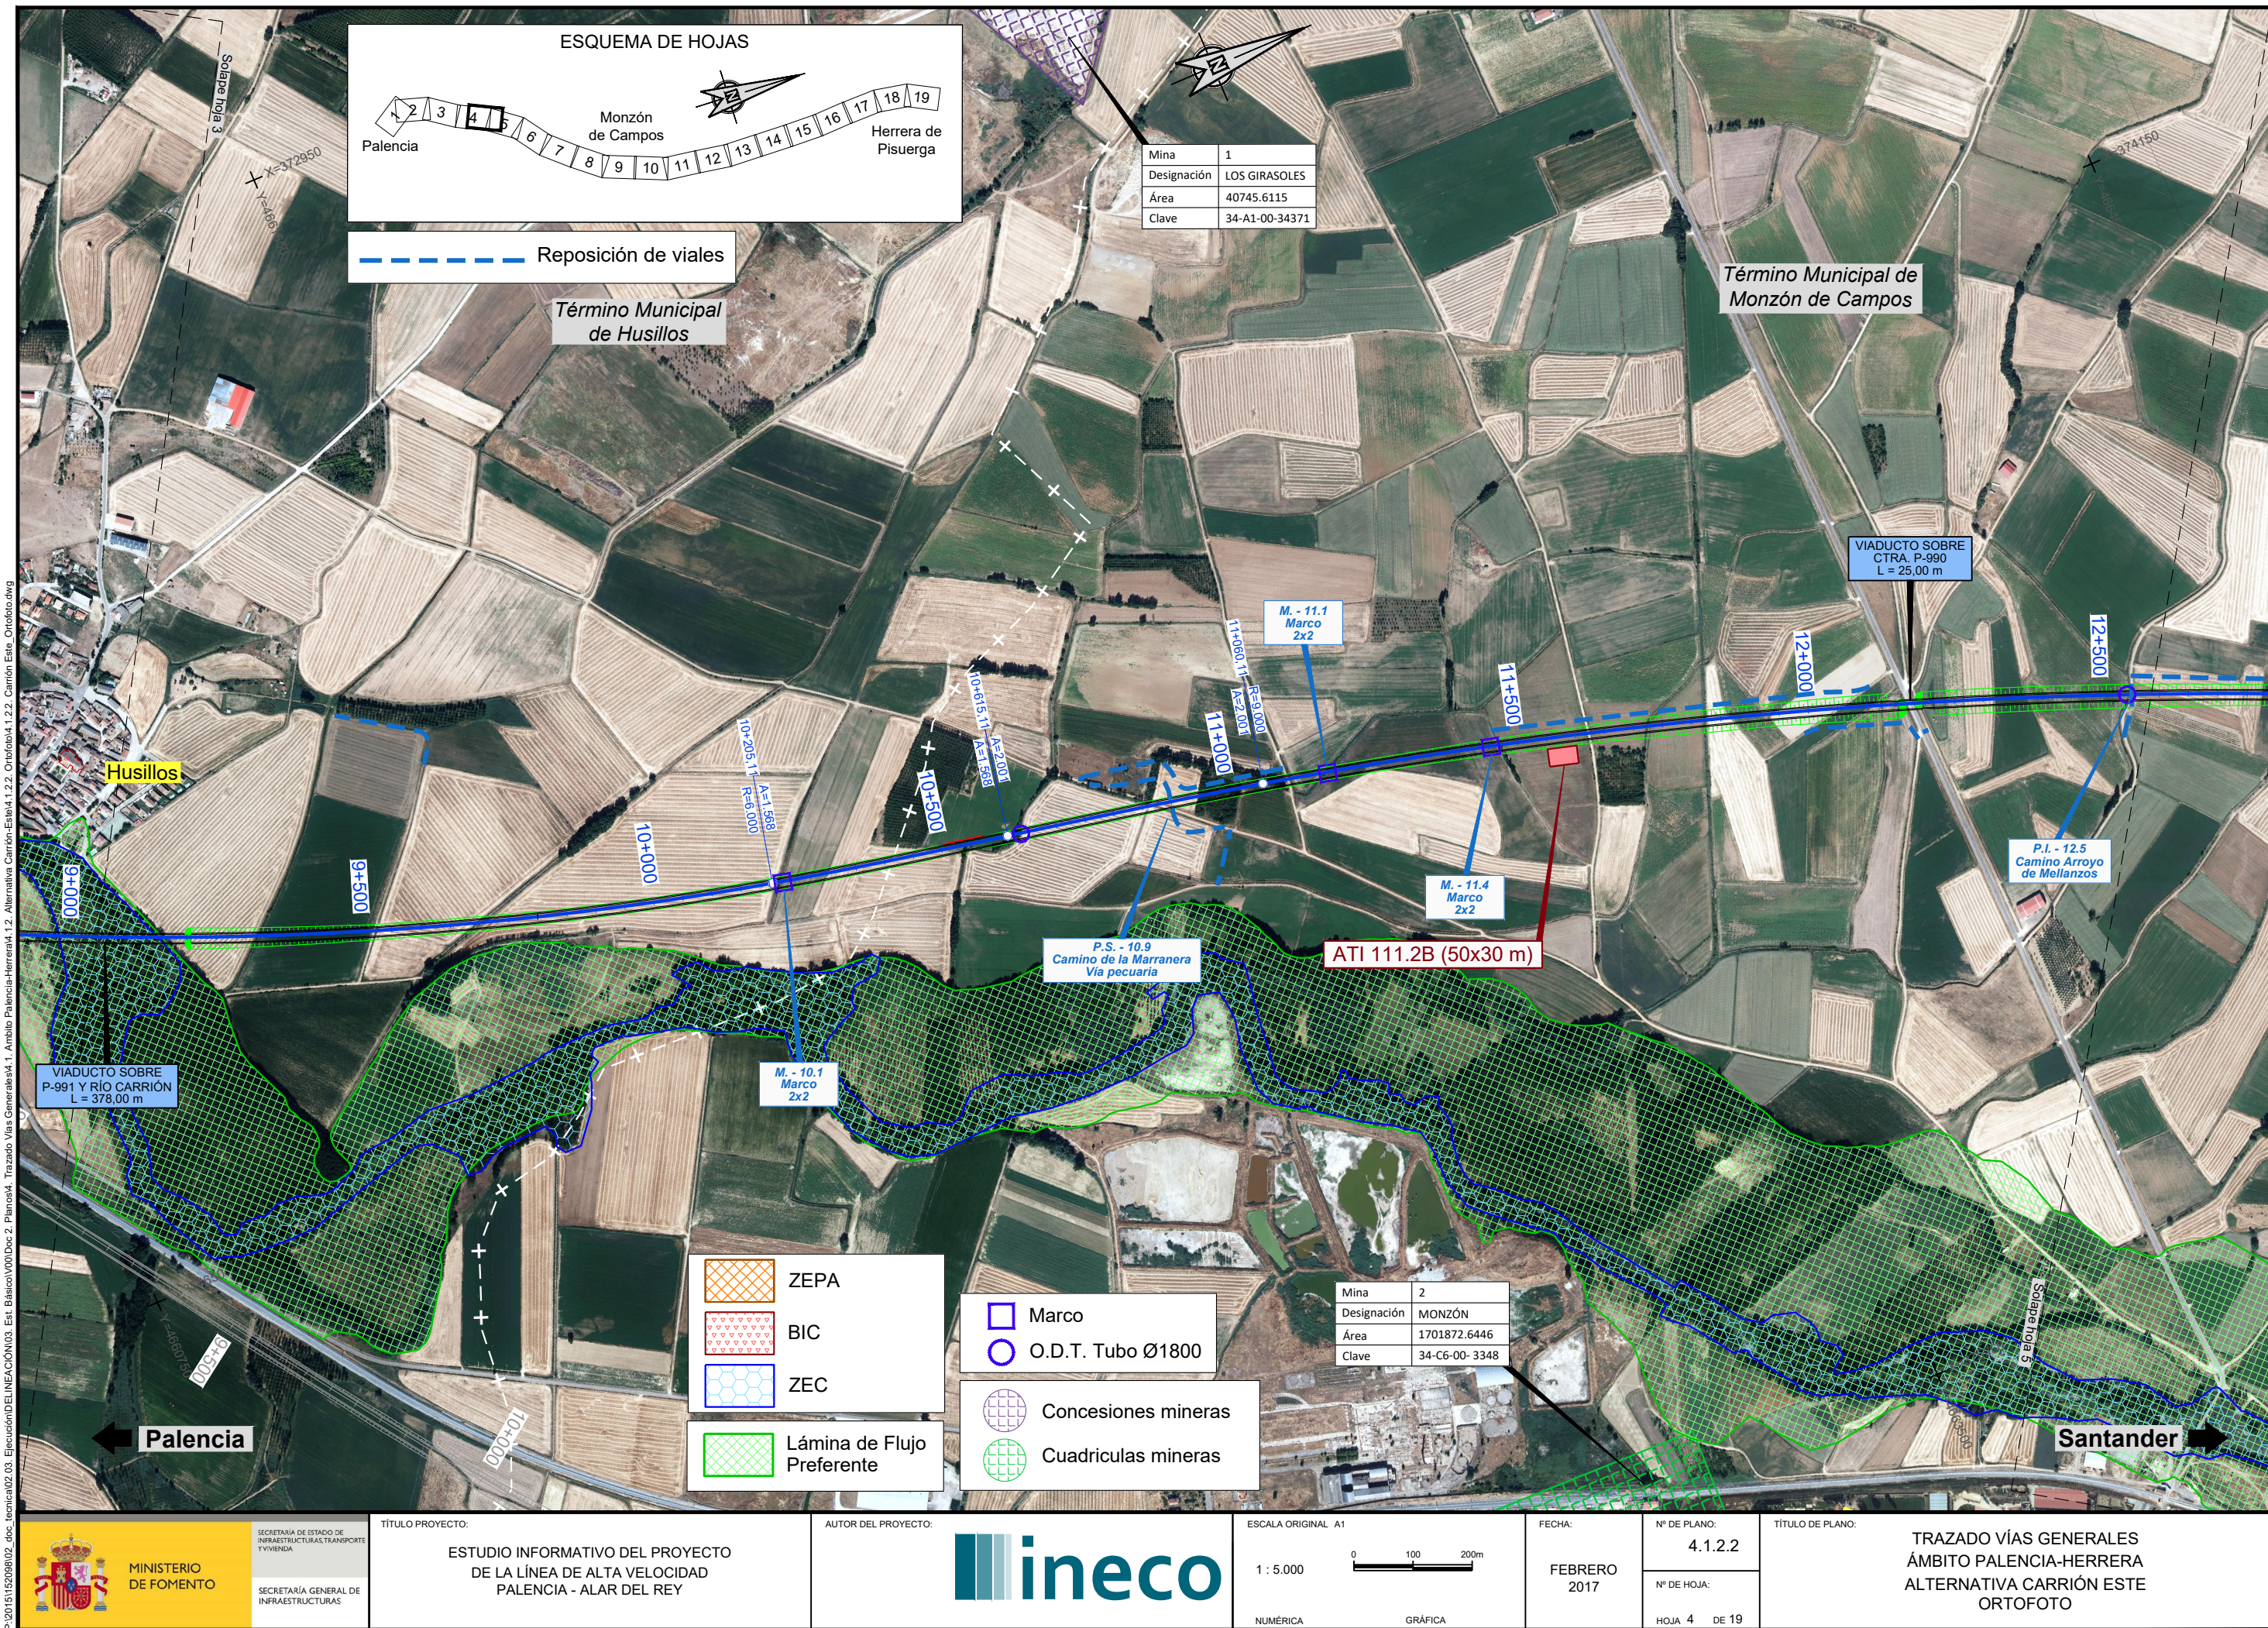

SECRETARÍA DE ESTADO DE INFRAESTRUCTURAS, TRANSPORTES Y VIVIENDA

SECRETARÍA GENERAL DE INFRAESTRUCTURAS

TÍTULO DEL PROYECTO:

ESTUDIO INFORMATIVO DEL PROYECTO DE LA LÍNEA DE ALTA VELOCIDAD PALENCIA - ALAR DEL REY

AUTOR DEL PROYECTO:



ESCALA ORIGINAL A1

1 : 5.000

NUMÉRICA

GRÁFICA

FECHA:

FEBRERO 2017

Nº DE PLANO:

4.1.2.2


Nº DE HOJA:


HOJA 4 DE 19

TÍTULO DE PLANO:

TRAZADO VÍAS GENERALES ÁMBITO PALENCIA-HERRERA ALTERNATIVA CARRIÓN ESTE ORTOFOTO


P:20151520802_03_EjecuciónDELINACIÓN03_Est. Básico\V001\Doc 2. Planos\4. Trazado Vías Generales\4.1.2.2. Ortofoto\4.1.2.2. Alternativa Carrion-Este\4.1.2.2. Carrion Este_Ortofoto.dwg

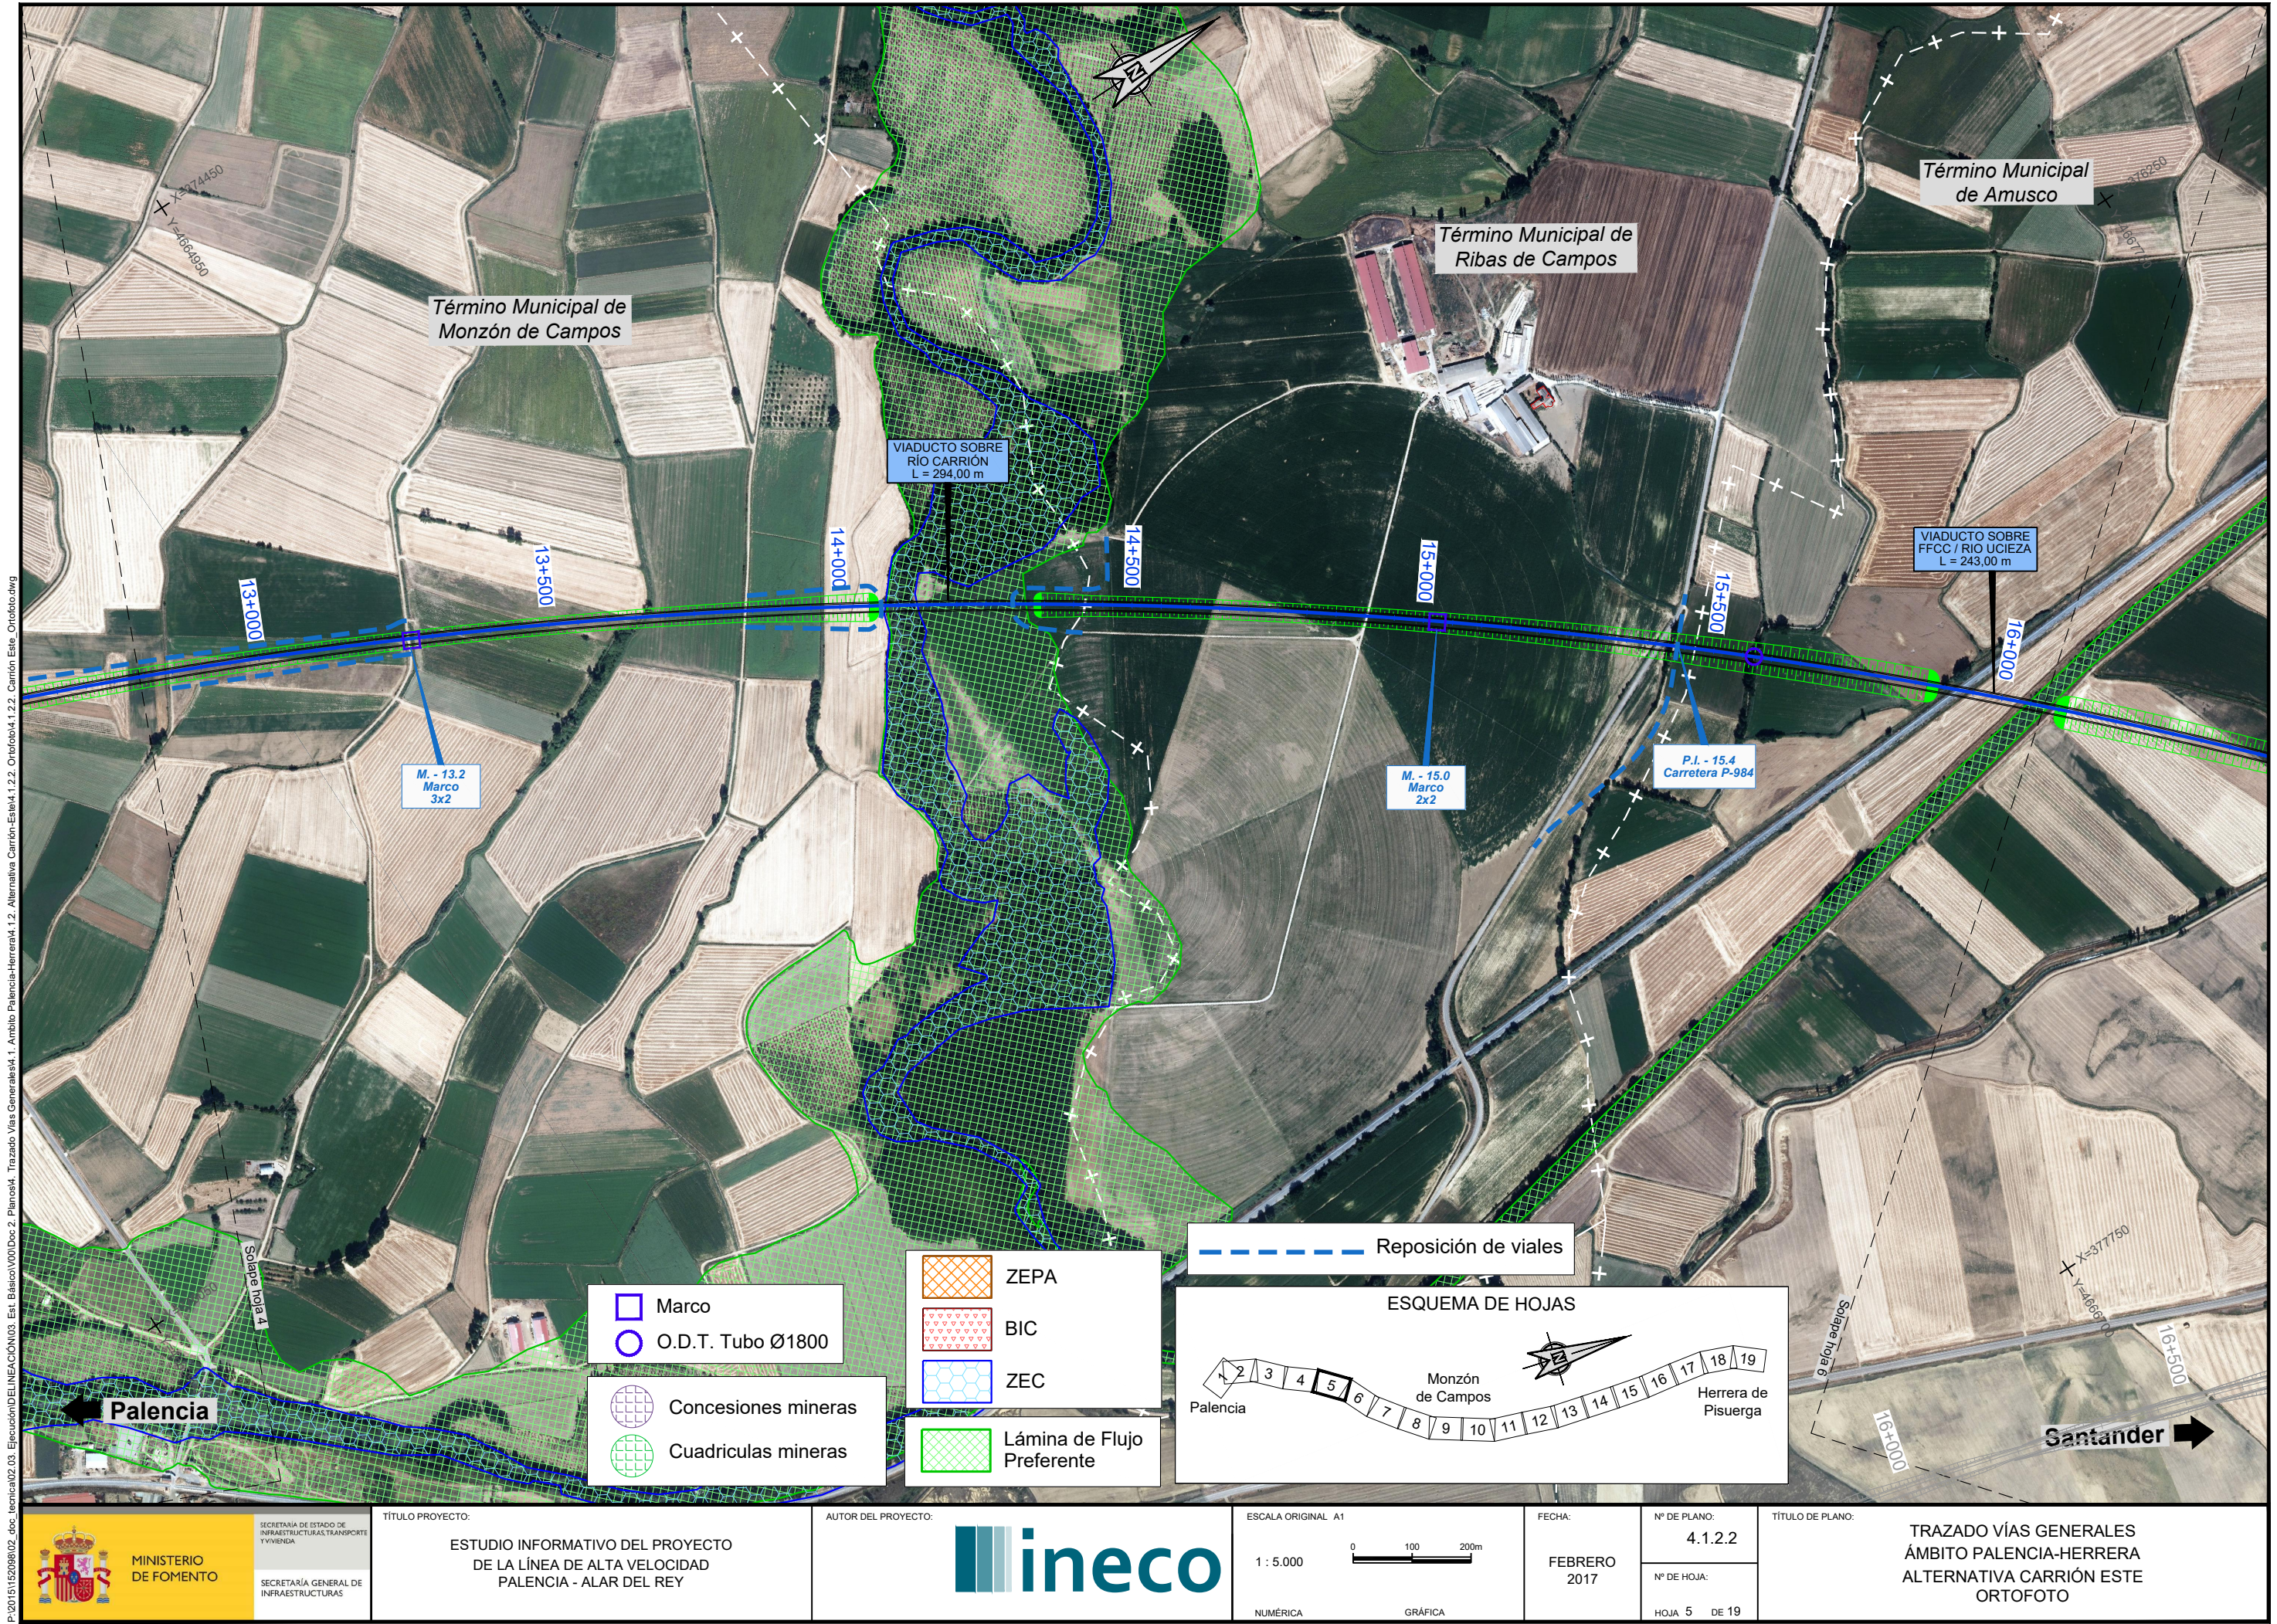

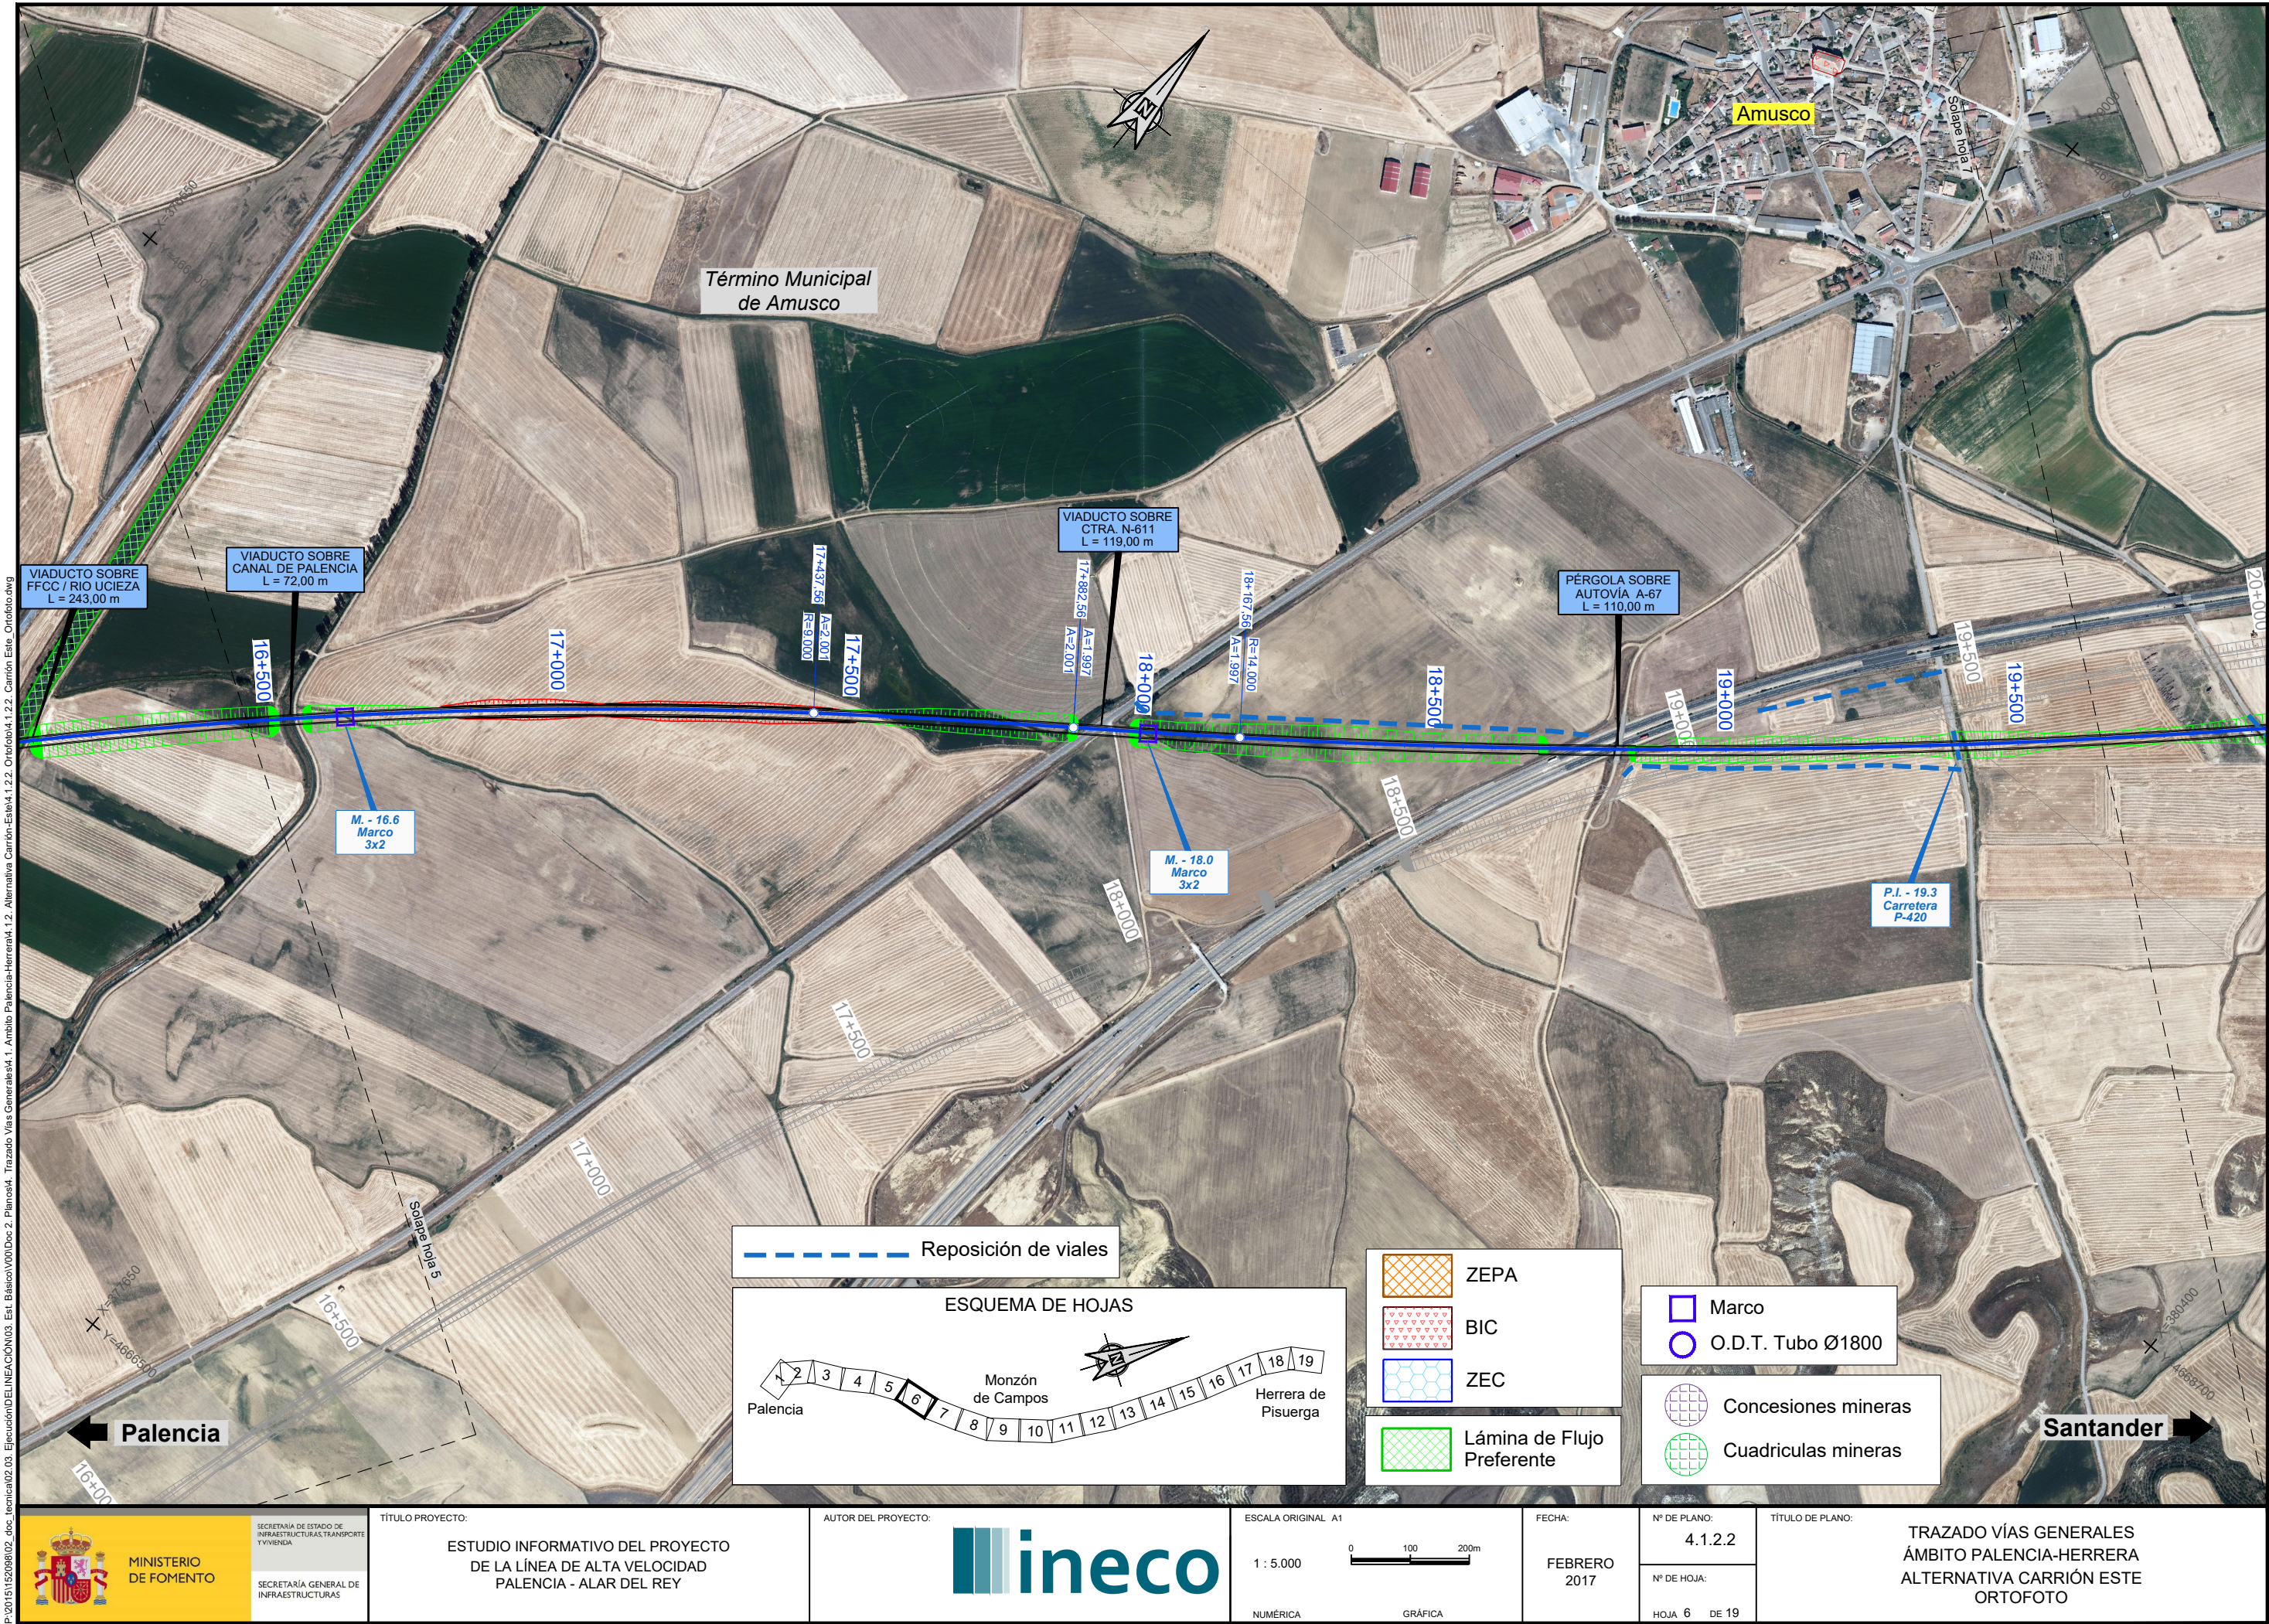

P:\2015\152098\02_doc_tecnica\02_03_Ejecución\DELINACIÓN\03_Est. Básico\V00\Doc 2. Planos\4. Trazado Vías Generales\4.1.2.2. Carrion Este_Ortofoto.dwg

P:\2015\15208\02_doc_tecnica\02_03_Ejecución\DELINACIÓN\03_Est_Básico\V001\Doc 2_Planos\4.1.2.2. Ortorecto\4.1.2.2. Carrion Este_Ortorecto.dwg

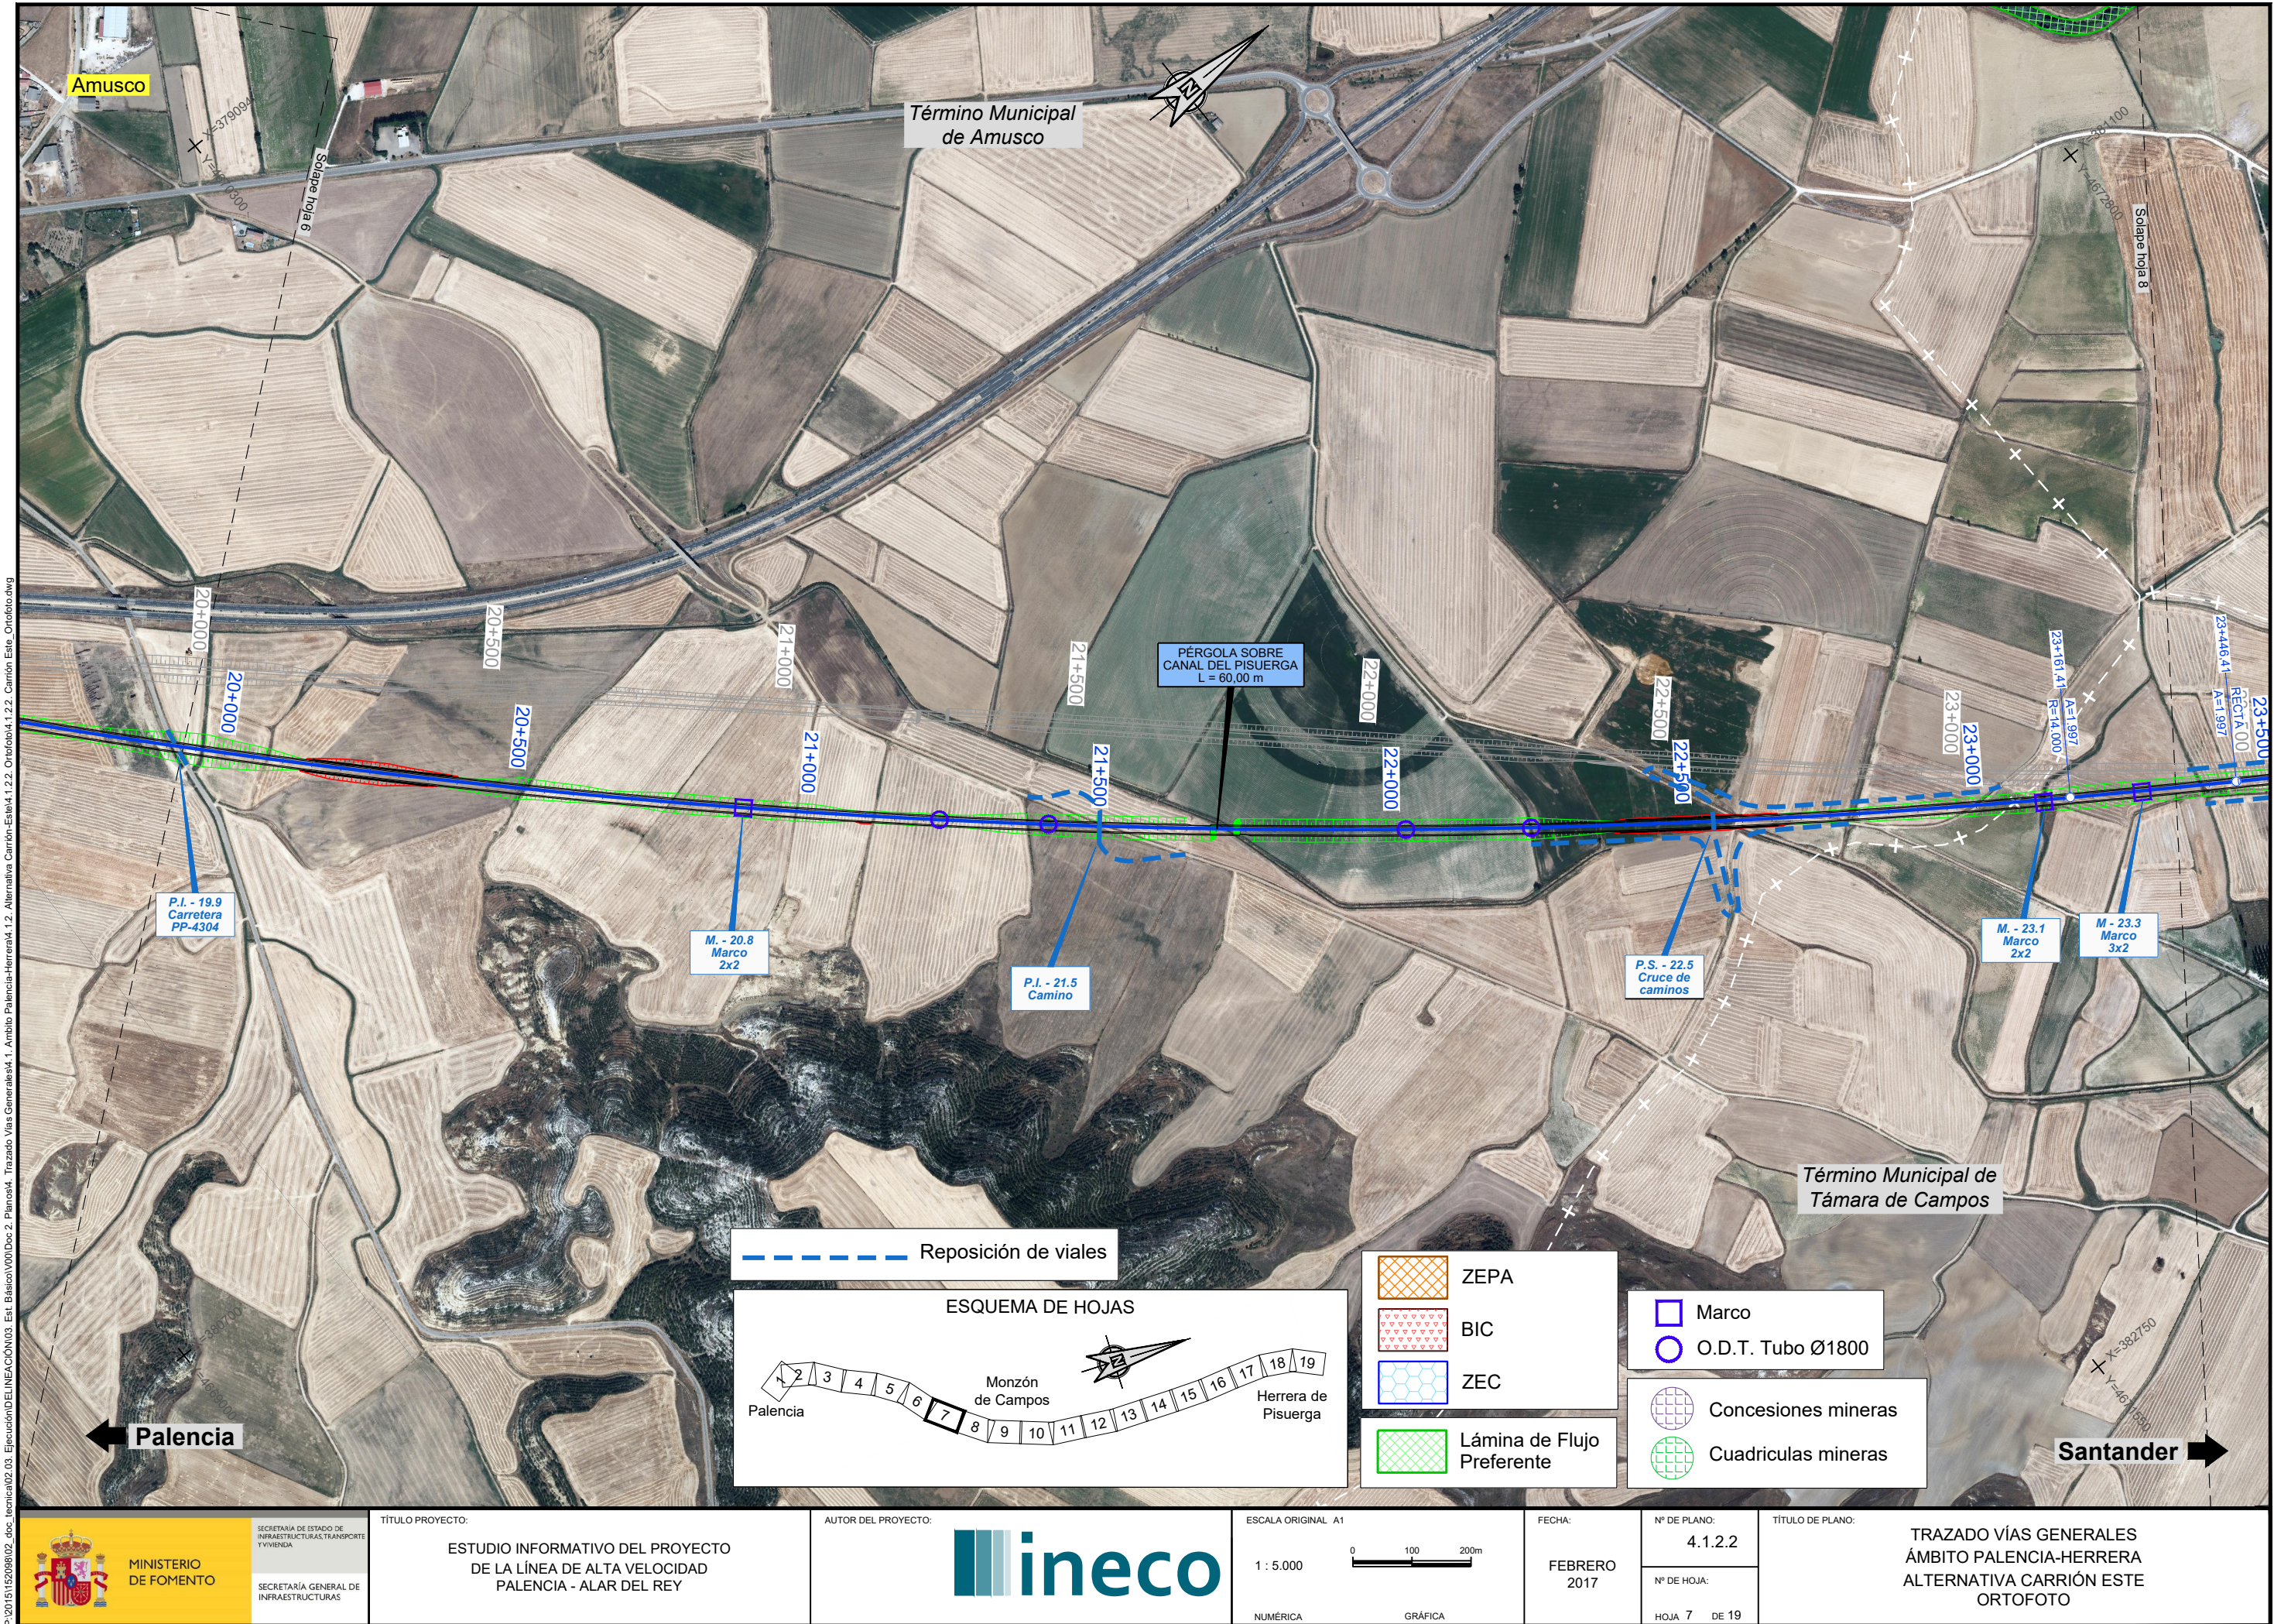

MINISTERIO
DE FOMENTO

SECRETARÍA DE ESTADO DE
INFRAESTRUCTURAS, TRANSPORTE
Y VIVIENDA

SECRETARÍA GENERAL DE
INFRAESTRUCTURAS

TÍTULO PROYECTO:

ESTUDIO INFORMATIVO DEL PROYECTO
DE LA LÍNEA DE ALTA VELOCIDAD
PALENCIA - ALAR DEL REY

AUTOR DEL PROYECTO:

ineco

ESCALA ORIGINAL A1

1 : 5.000

NUMÉRICA



GRÁFICA

FECHA:

FEBRERO
2017

Nº DE PLANO:

4.1.2.2


Nº DE HOJA:

HOJA 7 DE 19

TÍTULO DE PLANO:

TRAZADO VÍAS GENERALES
ÁMBITO PALENCIA-HERRERA
ALTERNATIVA CARRIÓN ESTE
ORTOFOTO

P:\2015\15208\02_doc_tecnica\02_03_Ejecución\DELINACIÓN\03_Est_Básico\V001\Doc_2_Planos\4. Trazado Vías Generales\4.1.2.2. Ortofoto\4.1.2.2. Carrion Este_Ortofoto.dwg

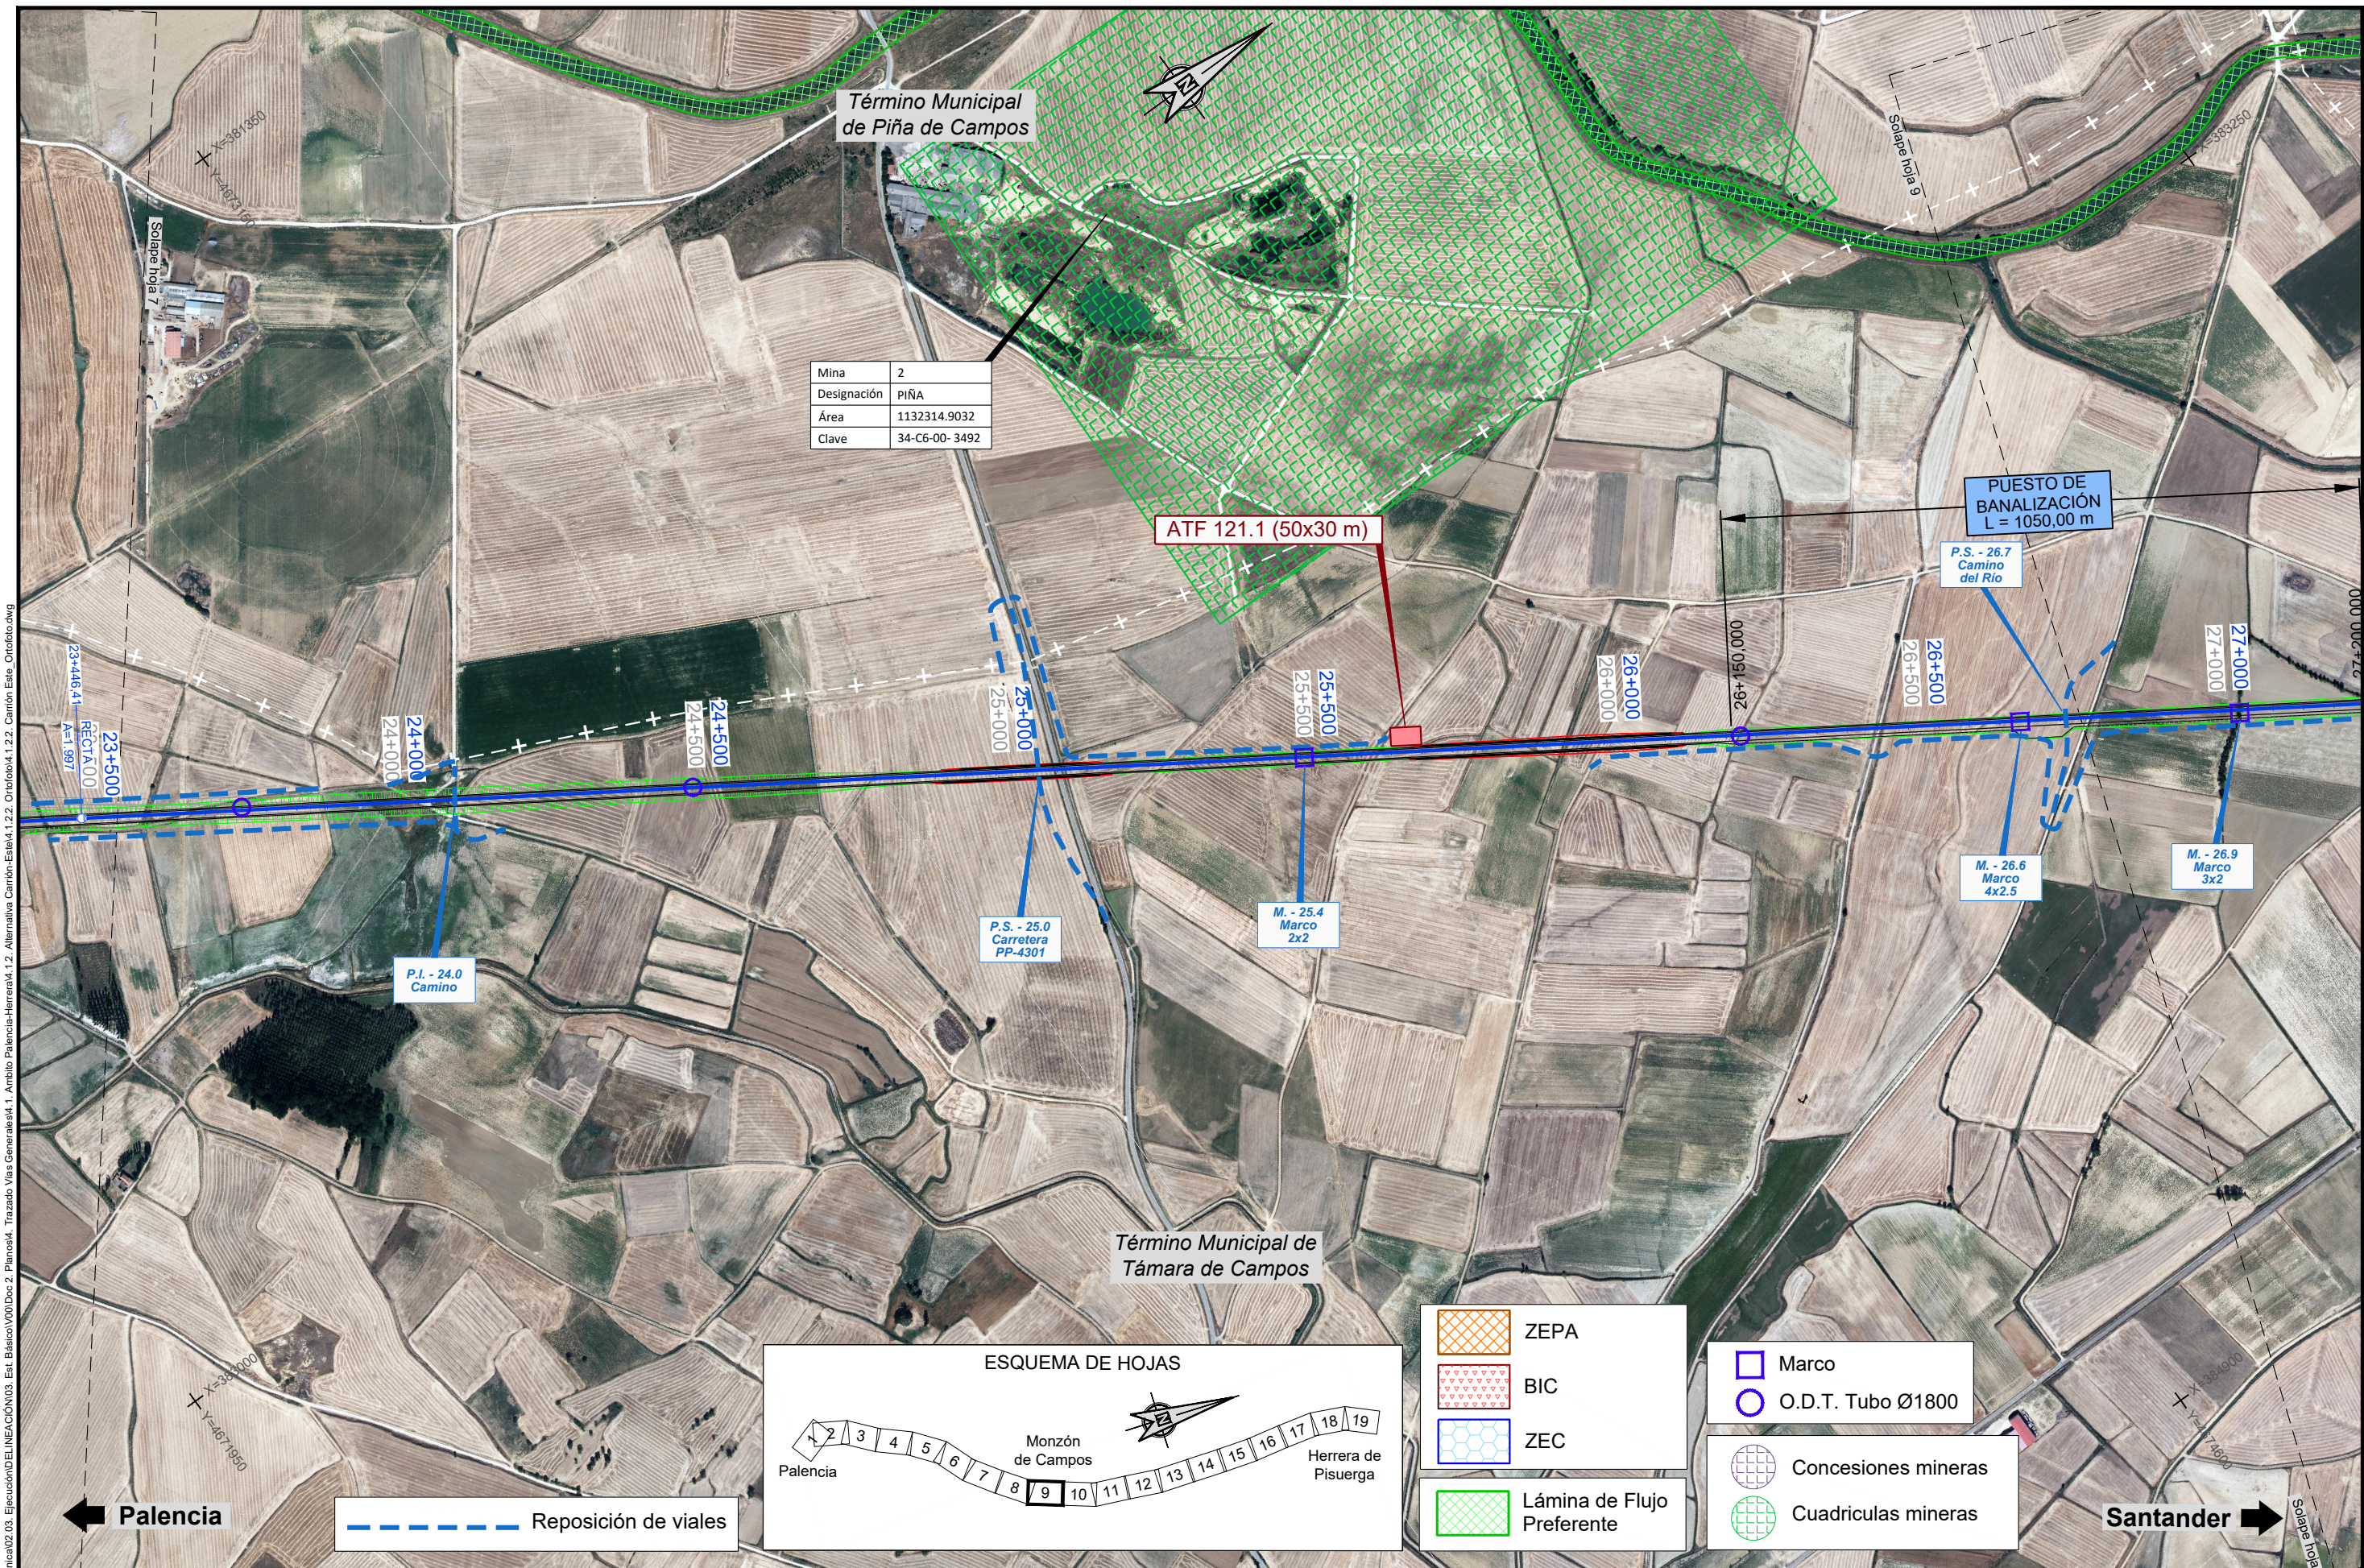

| | |
|-------------|----------------|
| Mina | 2 |
| Designación | PIÑA |
| Área | 1132314.9032 |
| Clave | 34-C6-00- 3492 |

ATF 121.1 (50x30 m)

PUESTO DE
BANALIZACIÓN
L = 1050,00 m

P.S. - 26.7
Camino
del Rio

26+500
26+000
25+500
25+000
24+500
24+000
23+500

M. - 26.6
Marco
4x2.5

M. - 26.9
Marco
3x2

P.I. - 24.0
Camino

P.S. - 25.0
Carretera
PP-4301

M. - 25.4
Marco
2x2

Término Municipal de
Támara de Campos

Término Municipal
de Piña de Campos

ESQUEMA DE HOJAS



- ZEPA
- BIC
- ZEC
- Lámina de Flujo Preferente

- Marco
- O.D.T. Tubo Ø1800
- Concesiones mineras
- Cuadriculas mineras

Reposición de viales



SECRETARÍA DE ESTADO DE
INFRAESTRUCTURAS, TRANSPORTE
Y VIVIENDA
SECRETARÍA GENERAL DE
INFRAESTRUCTURAS

TÍTULO PROYECTO:
ESTUDIO INFORMATIVO DEL PROYECTO
DE LA LÍNEA DE ALTA VELOCIDAD
PALENCIA - ALAR DEL REY

AUTOR DEL PROYECTO:
ineco

ESCALA ORIGINAL A1
1 : 5.000
NUMÉRICA GRÁFICA

FECHA:
FEBRERO
2017


Nº DE PLANO:
4.1.2.2
Nº DE HOJA:
HOJA 8 DE 19

TÍTULO DE PLANO:
TRAZADO VÍAS GENERALES
ÁMBITO PALENCIA-HERRERA
ALTERNATIVA CARRIÓN ESTE
ORTOFOTO


P:\2015\152098\02_doc_tecnica\02_03_Ejecución\DELINACIÓN\03_Est_Básico\V001\Doc 2_Planos\4.1.2.2. Trazado Vías Generales\4.1.2.2. Alternativa Carrion Este_Ortofoto.dwg



P:\2015\152098\02_dwg_tecnica\02_03_Ejecución\DELINACIÓN\03_Est. Básico\V001\Doc 2. Planos\4. Trazado Vías Generales\4.1.2.2. Ortofoto\4.1.2.2. Carrion Este_Ortofoto.dwg

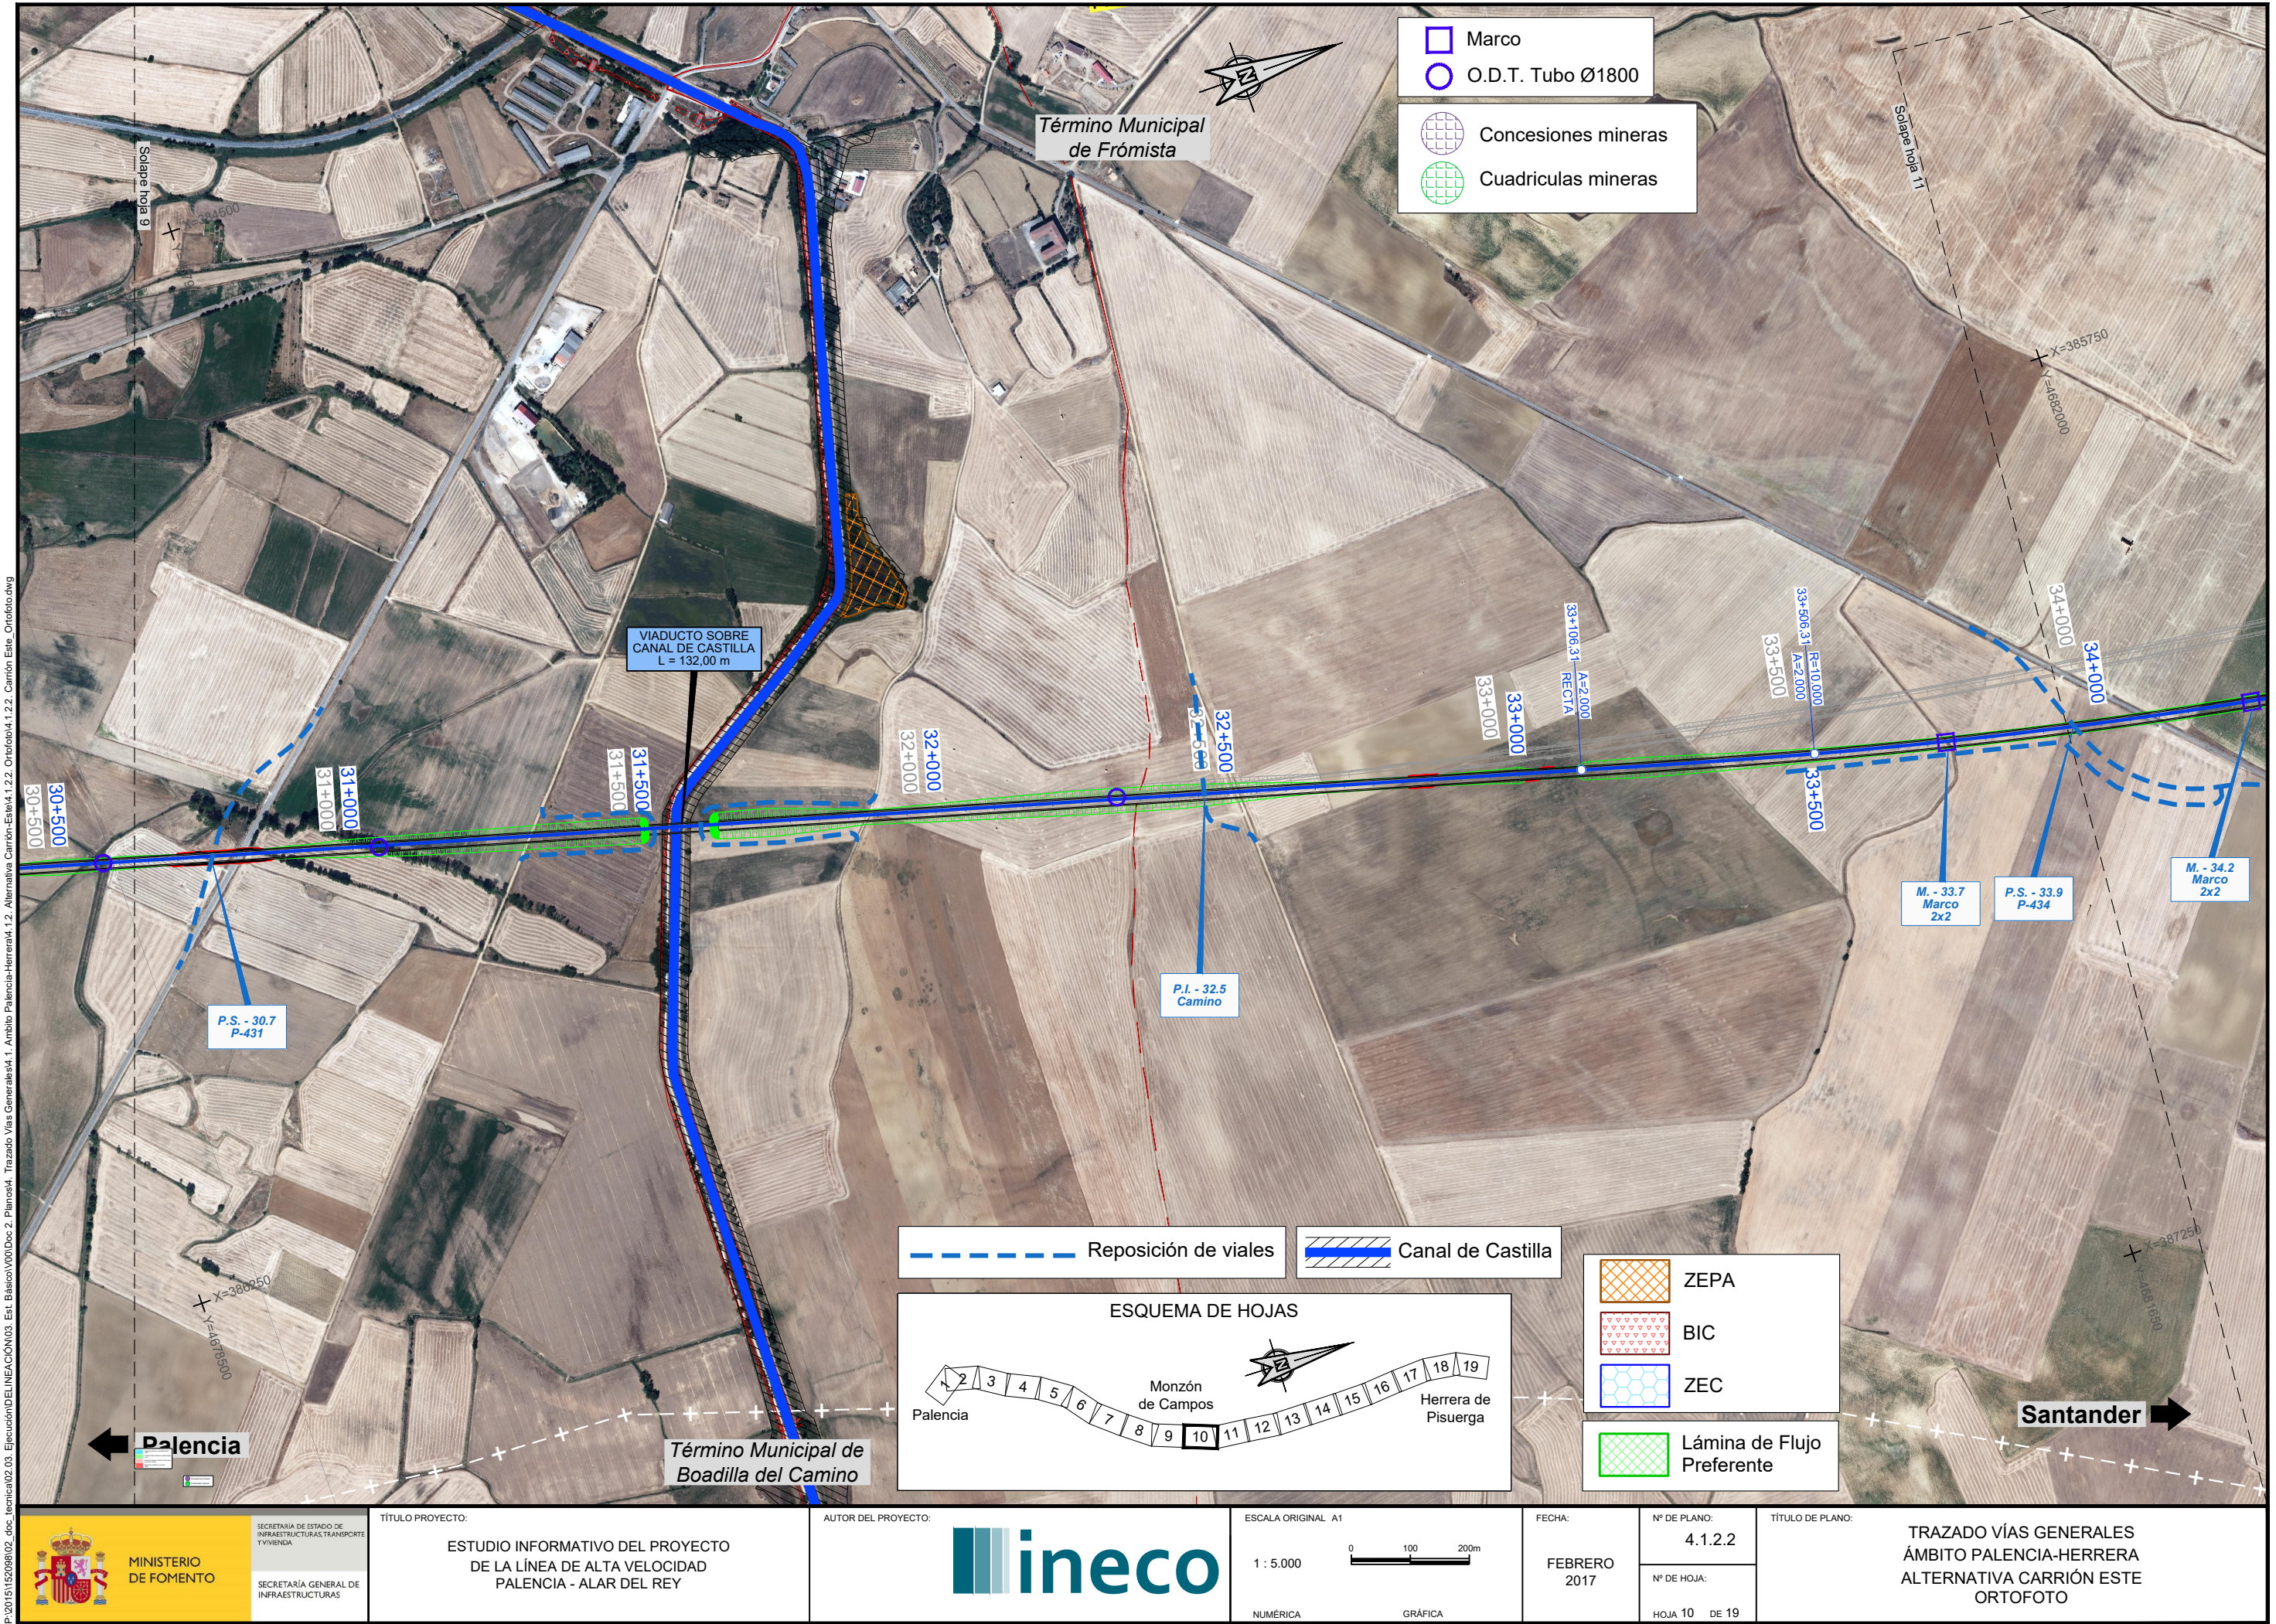


P:\2015\15208\02_doc_tecnica\02_03_Ejecución\DELINACIÓN\03_Est_Básico\V00\Doc_2_Planos\4.1.2.2. Ortotofo\4.1.2.2. Ortotofo\4.1.2.2. Carrion Este_Ortotofo.dwg

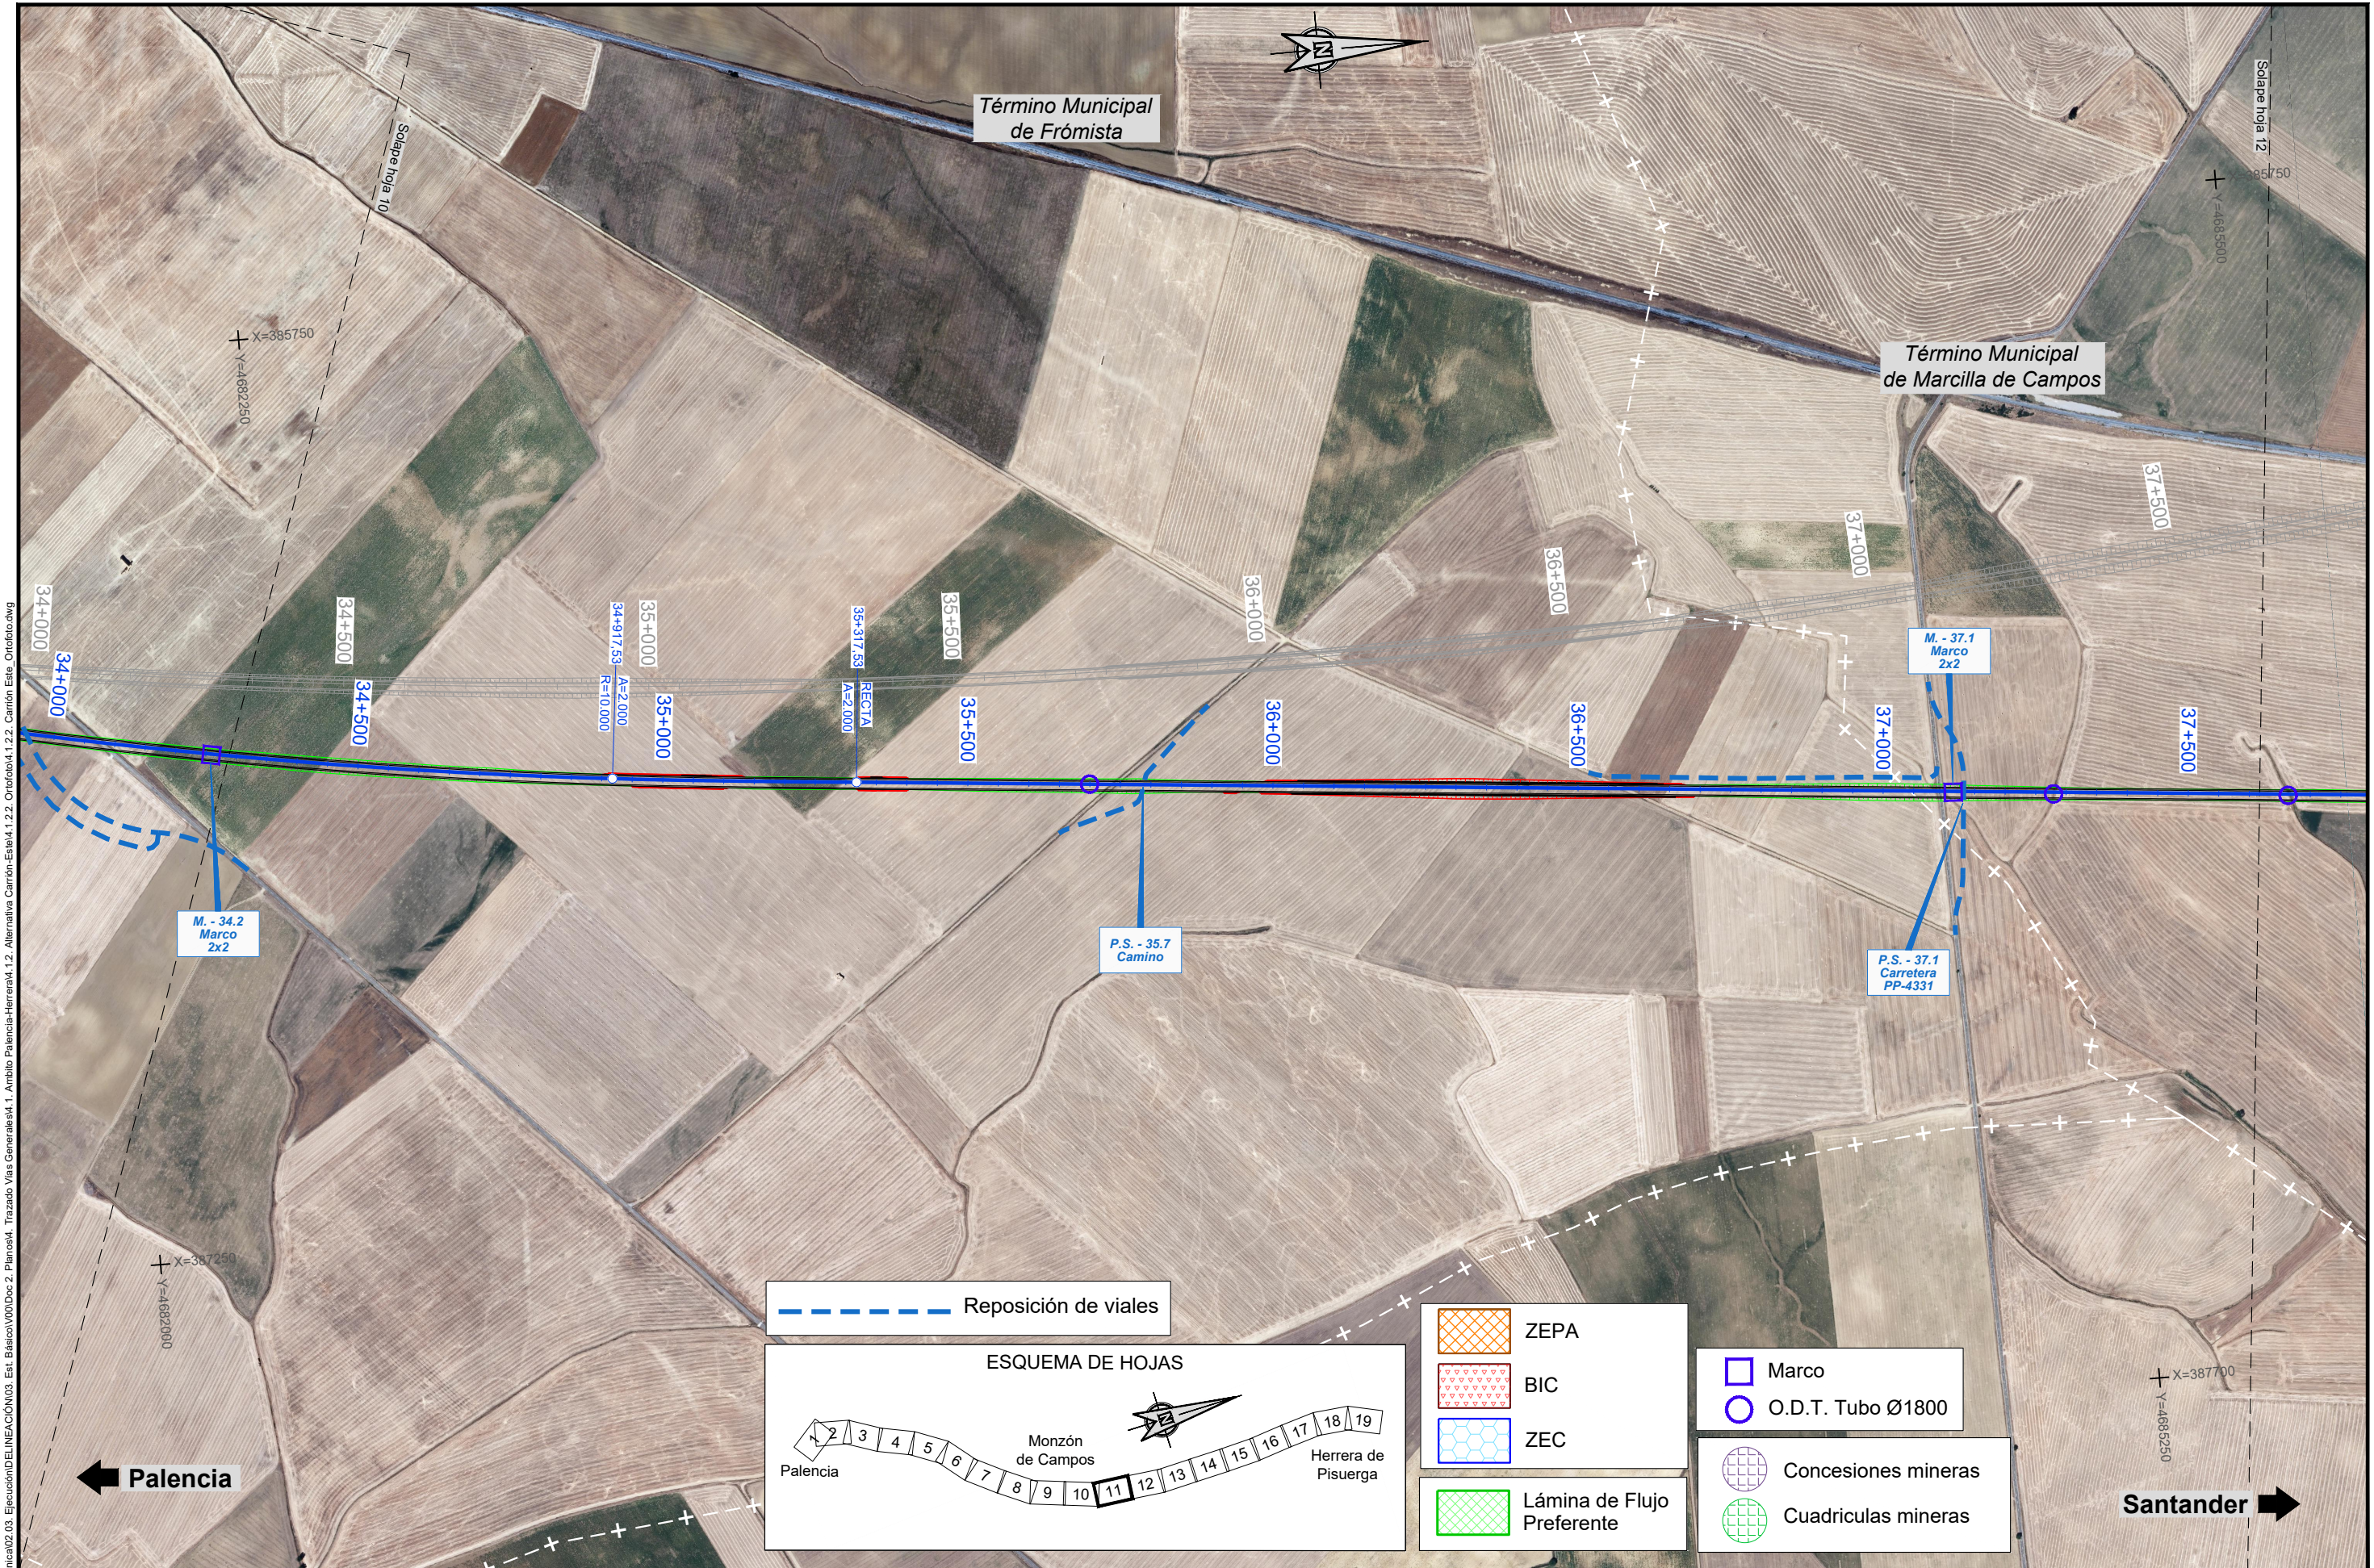

| | | | | | | | |
|---|--|---|--|---|----------------------------|----------------------------------|---|
|  MINISTERIO DE FOMENTO | SECRETARÍA DE ESTADO DE INFRAESTRUCTURAS, TRANSPORTES Y VIVIENDA SECRETARÍA GENERAL DE INFRAESTRUCTURAS | TÍTULO PROYECTO: ESTUDIO INFORMATIVO DEL PROYECTO DE LA LÍNEA DE ALTA VELOCIDAD PALENCIA - ALAR DEL REY | AUTOR DEL PROYECTO:  | ESCALA ORIGINAL A1 1 : 5.000 0 100 200m NUMÉRICA GRÁFICA | FECHA: FEBRERO 2017 | Nº DE PLANO: 4.1.2.2 | TÍTULO DE PLANO: TRAZADO VÍAS GENERALES ÁMBITO PALENCIA-HERRERA ALTERNATIVA CARRIÓN ESTE ORTOFOTO |
| | | | | | | Nº DE HOJA: HOJA 11 DE 19 | |

P:\2015\15208\02_doc_tecnica\02_03_Ejecución\DELINACIÓN\03_Est. Básico\V001\Doc 2. Planos\4. Trazado Vías Generales\4.1.2.2. Ortofoto\4.1.2.2. Carrion Este Ortofoto.dwg

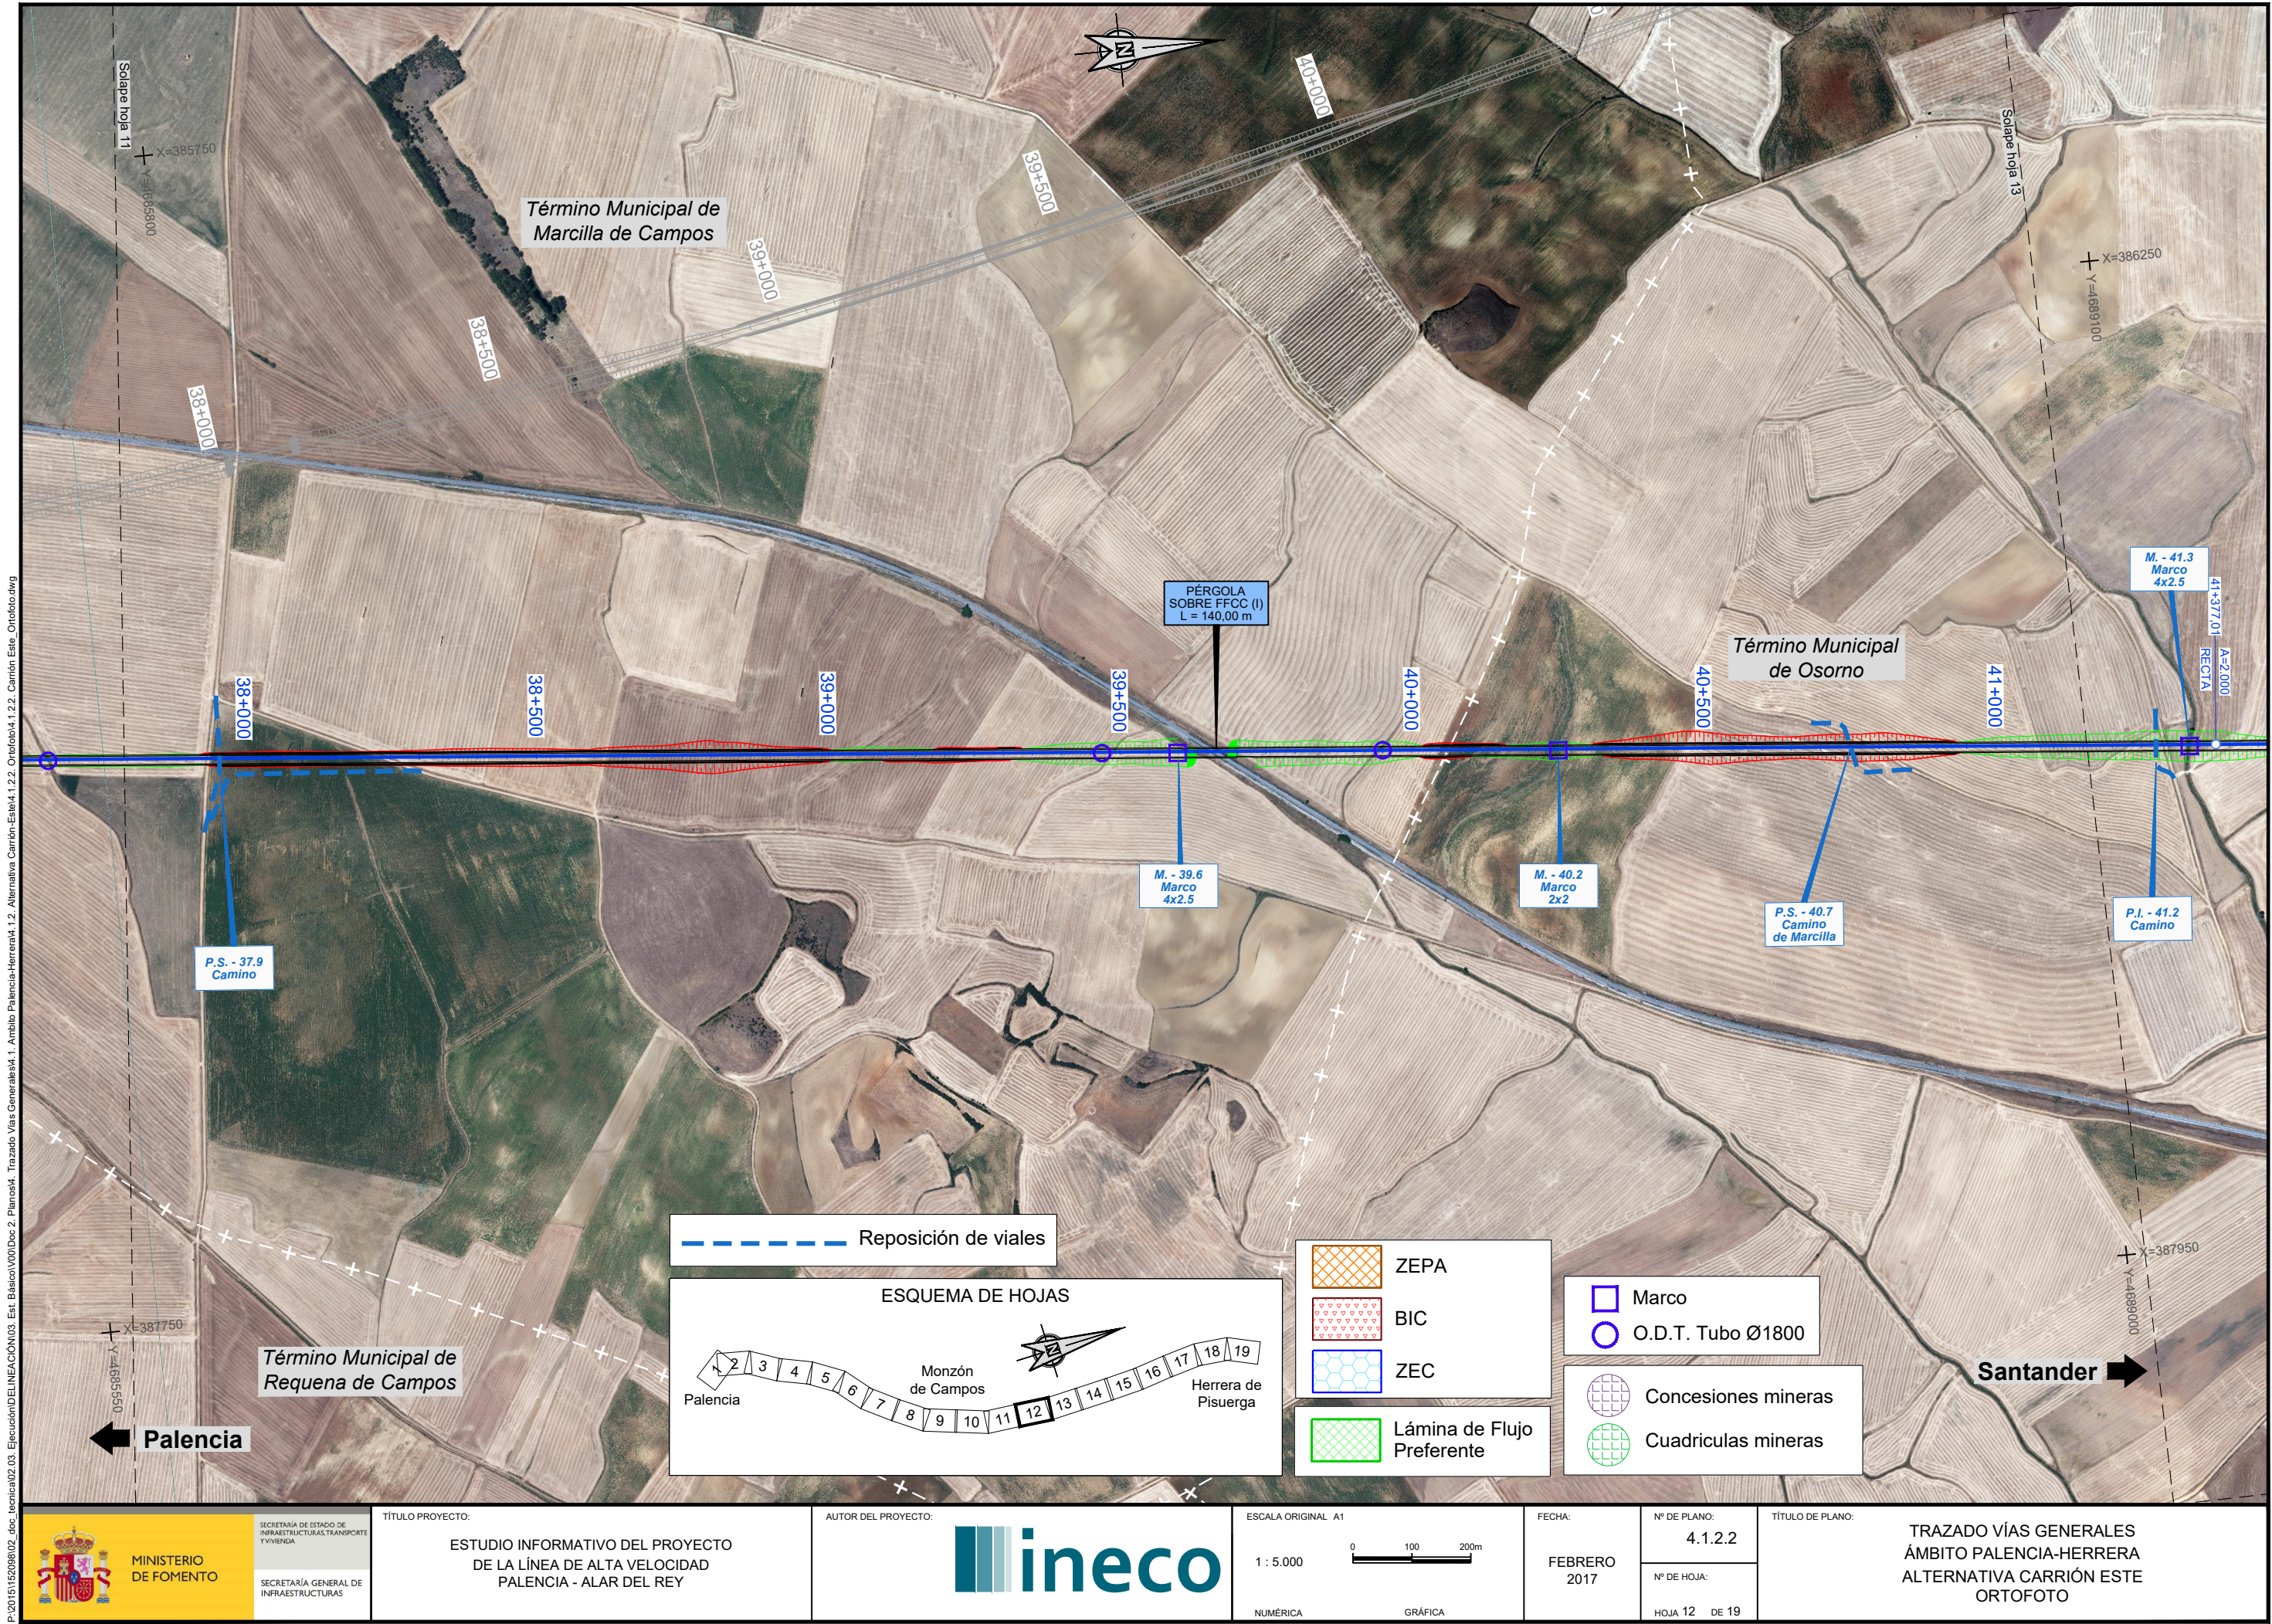

SECRETARÍA DE ESTADO DE INFRAESTRUCTURAS, TRANSPORTE Y VIVIENDA
SECRETARÍA GENERAL DE INFRAESTRUCTURAS

TÍTULO PROYECTO:
ESTUDIO INFORMATIVO DEL PROYECTO DE LA LÍNEA DE ALTA VELOCIDAD PALENCIA - ALAR DEL REY

AUTOR DEL PROYECTO:
ineco


ESCALA ORIGINAL A1
1 : 5.000
0 100 200m
NUMÉRICA GRÁFICA

FECHA:
FEBRERO 2017

Nº DE PLANO:
4.1.2.2
Nº DE HOJA:
HOJA 12 DE 19

TÍTULO DE PLANO:
TRAZADO VÍAS GENERALES ÁMBITO PALENCIA-HERRERA ALTERNATIVA CARRIÓN ESTE ORTOFOTO

P:20151520802_03_EjecuciónDELINEACIÓN03_Est. Básico\V001\Doc.2. Planos\4. Trazado Vías Generales\Herrera\4.1.2.2. Alternativa Carrion Este_Ortofoto.dwg

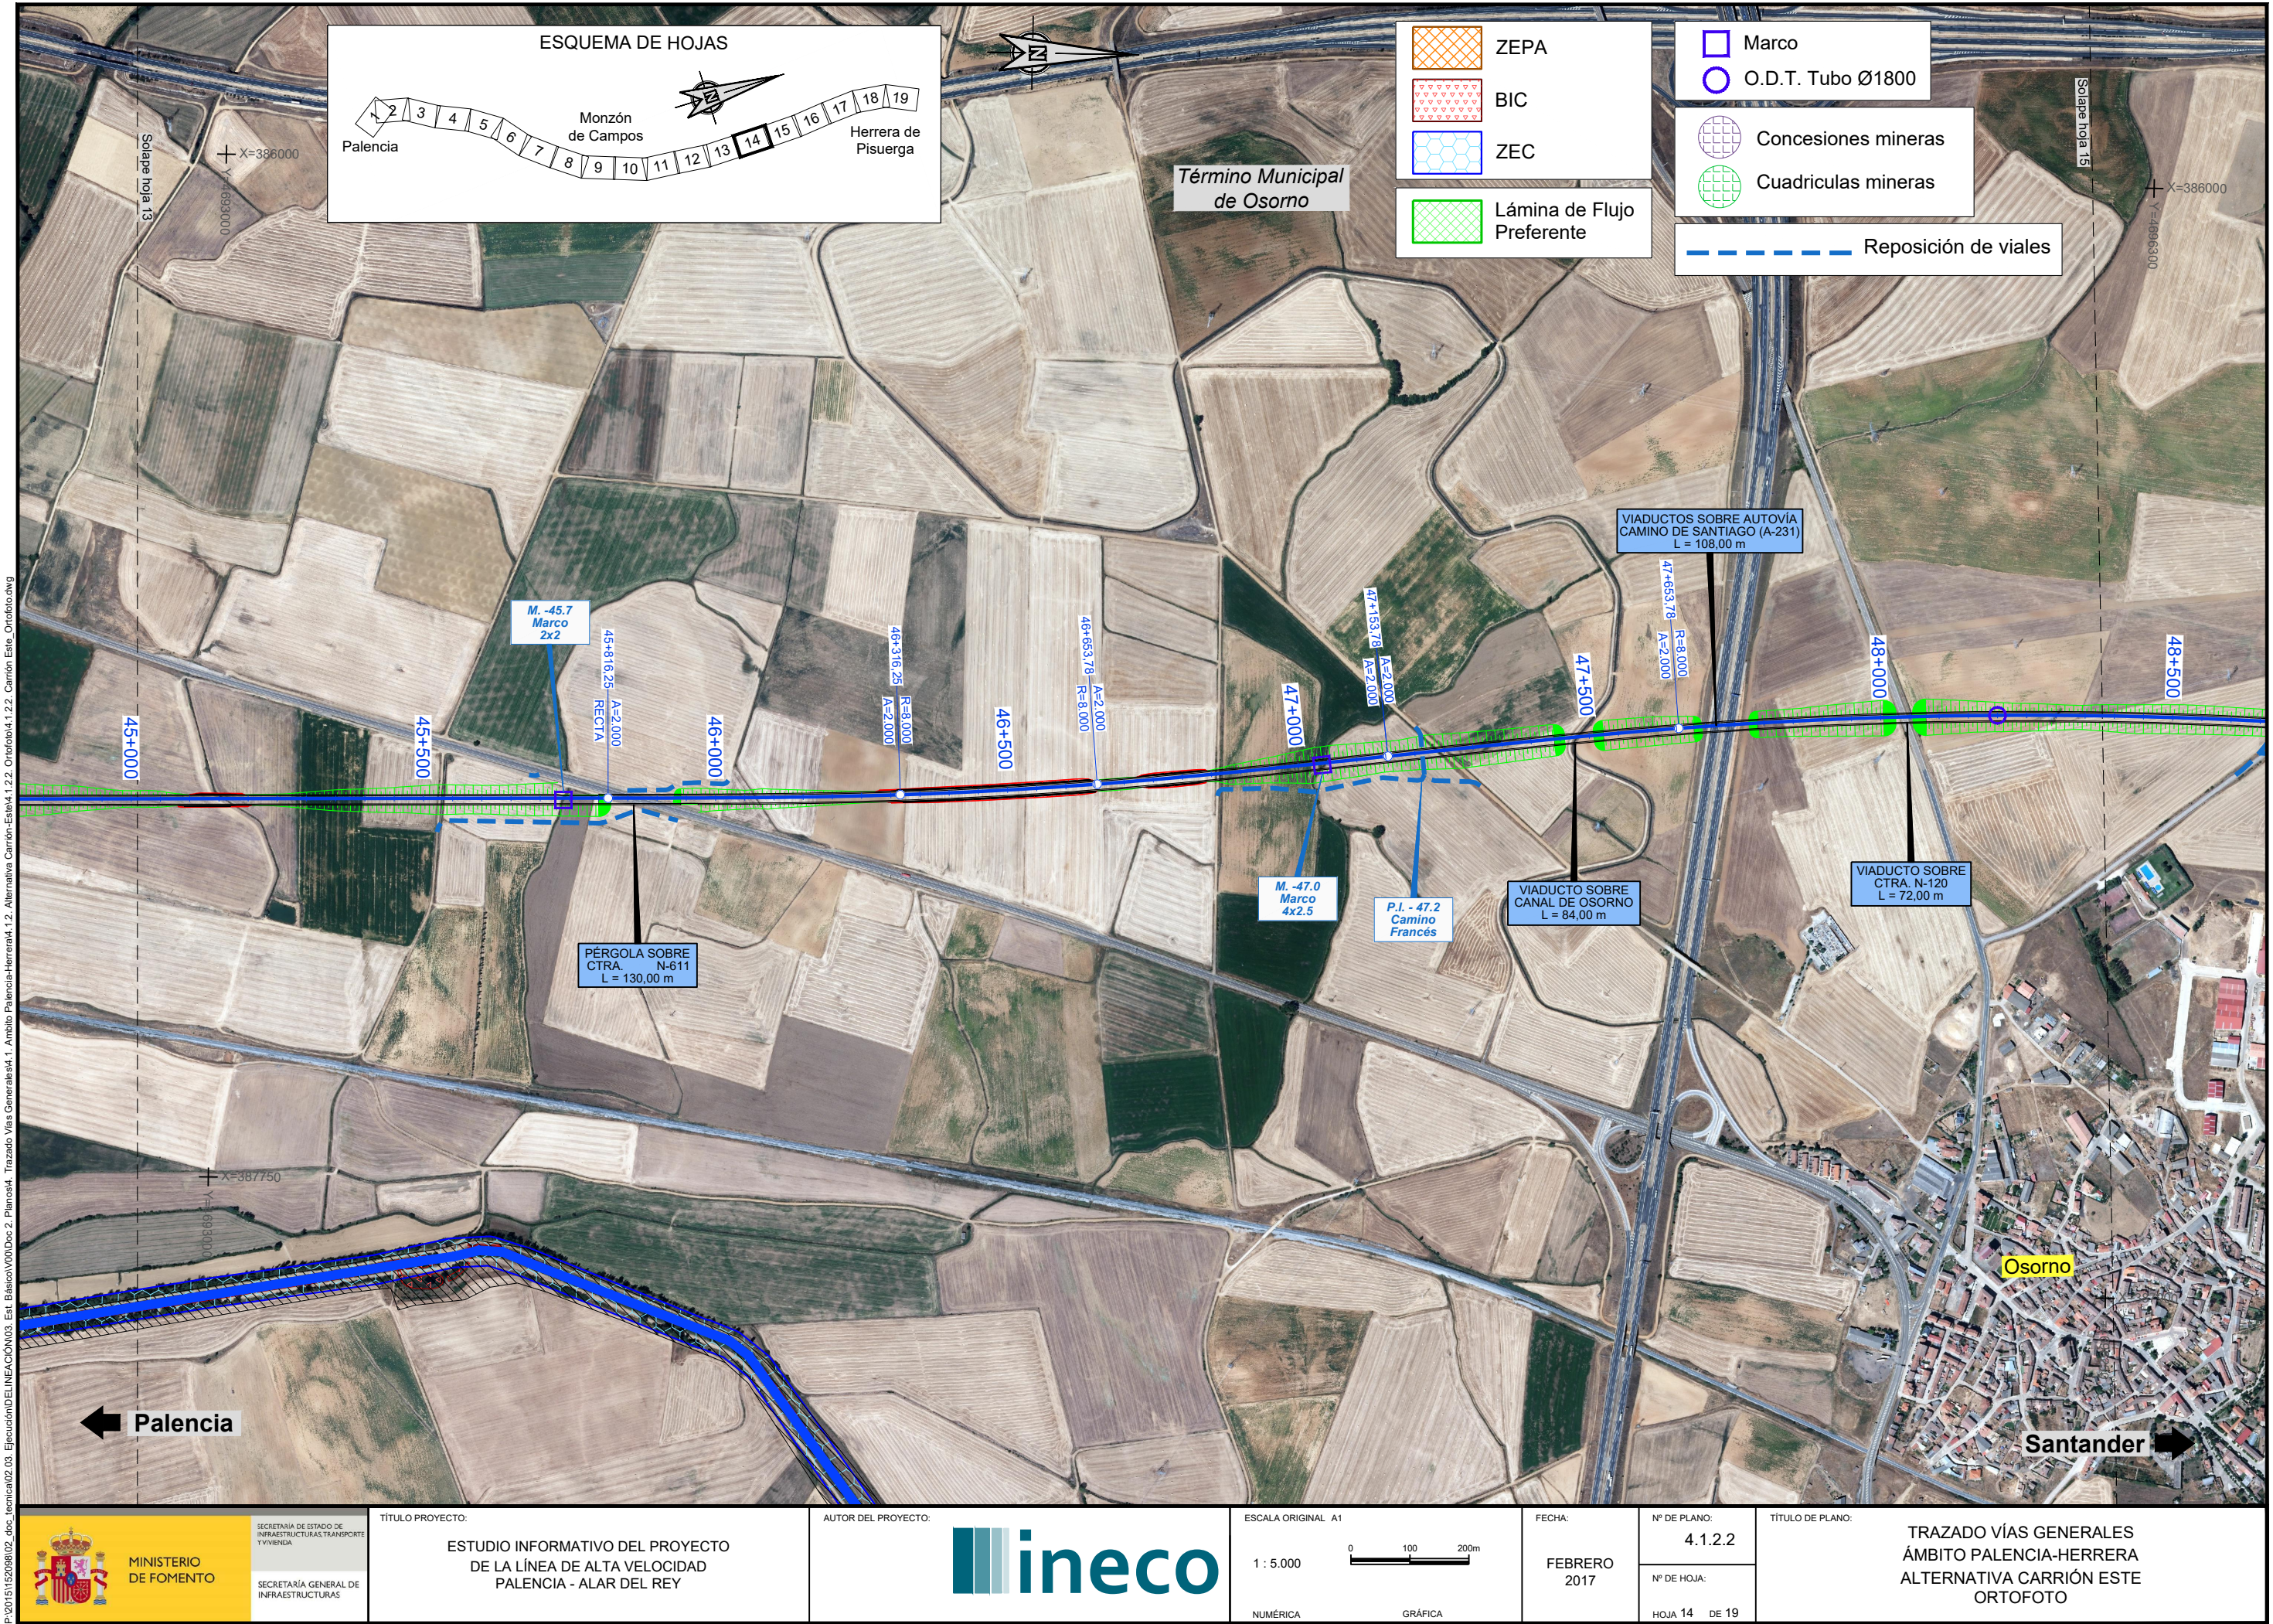

SECRETARÍA DE ESTADO DE
INFRAESTRUCTURAS, TRANSPORTE
Y VIVIENDA

SECRETARÍA GENERAL DE
INFRAESTRUCTURAS

TÍTULO DEL PROYECTO:

ESTUDIO INFORMATIVO DEL PROYECTO
DE LA LÍNEA DE ALTA VELOCIDAD
PALENCIA - ALAR DEL REY

AUTOR DEL PROYECTO:

ineco

ESCALA ORIGINAL A1

1 : 5.000

0 100 200m

NÚMÉRICA GRÁFICA

FECHA:

FEBRERO
2017

Nº DE PLANO:

4.1.2.2


Nº DE HOJA:

HOJA 14 DE 19

TÍTULO DE PLANO:

TRAZADO VÍAS GENERALES
ÁMBITO PALENCIA-HERRERA
ALTERNATIVA CARRIÓN ESTE
ORTOFOTO

P:2015152098\02_dwg_tecnica\02_03_Ejecución\DELINACIÓN\03_Est. Básico\V001\Doc 2. Planos\4. Trazado Vías Generales\4.1.2.2. Ortofoto\4.1.2.2. Carrión Este_Ortofoto.dwg

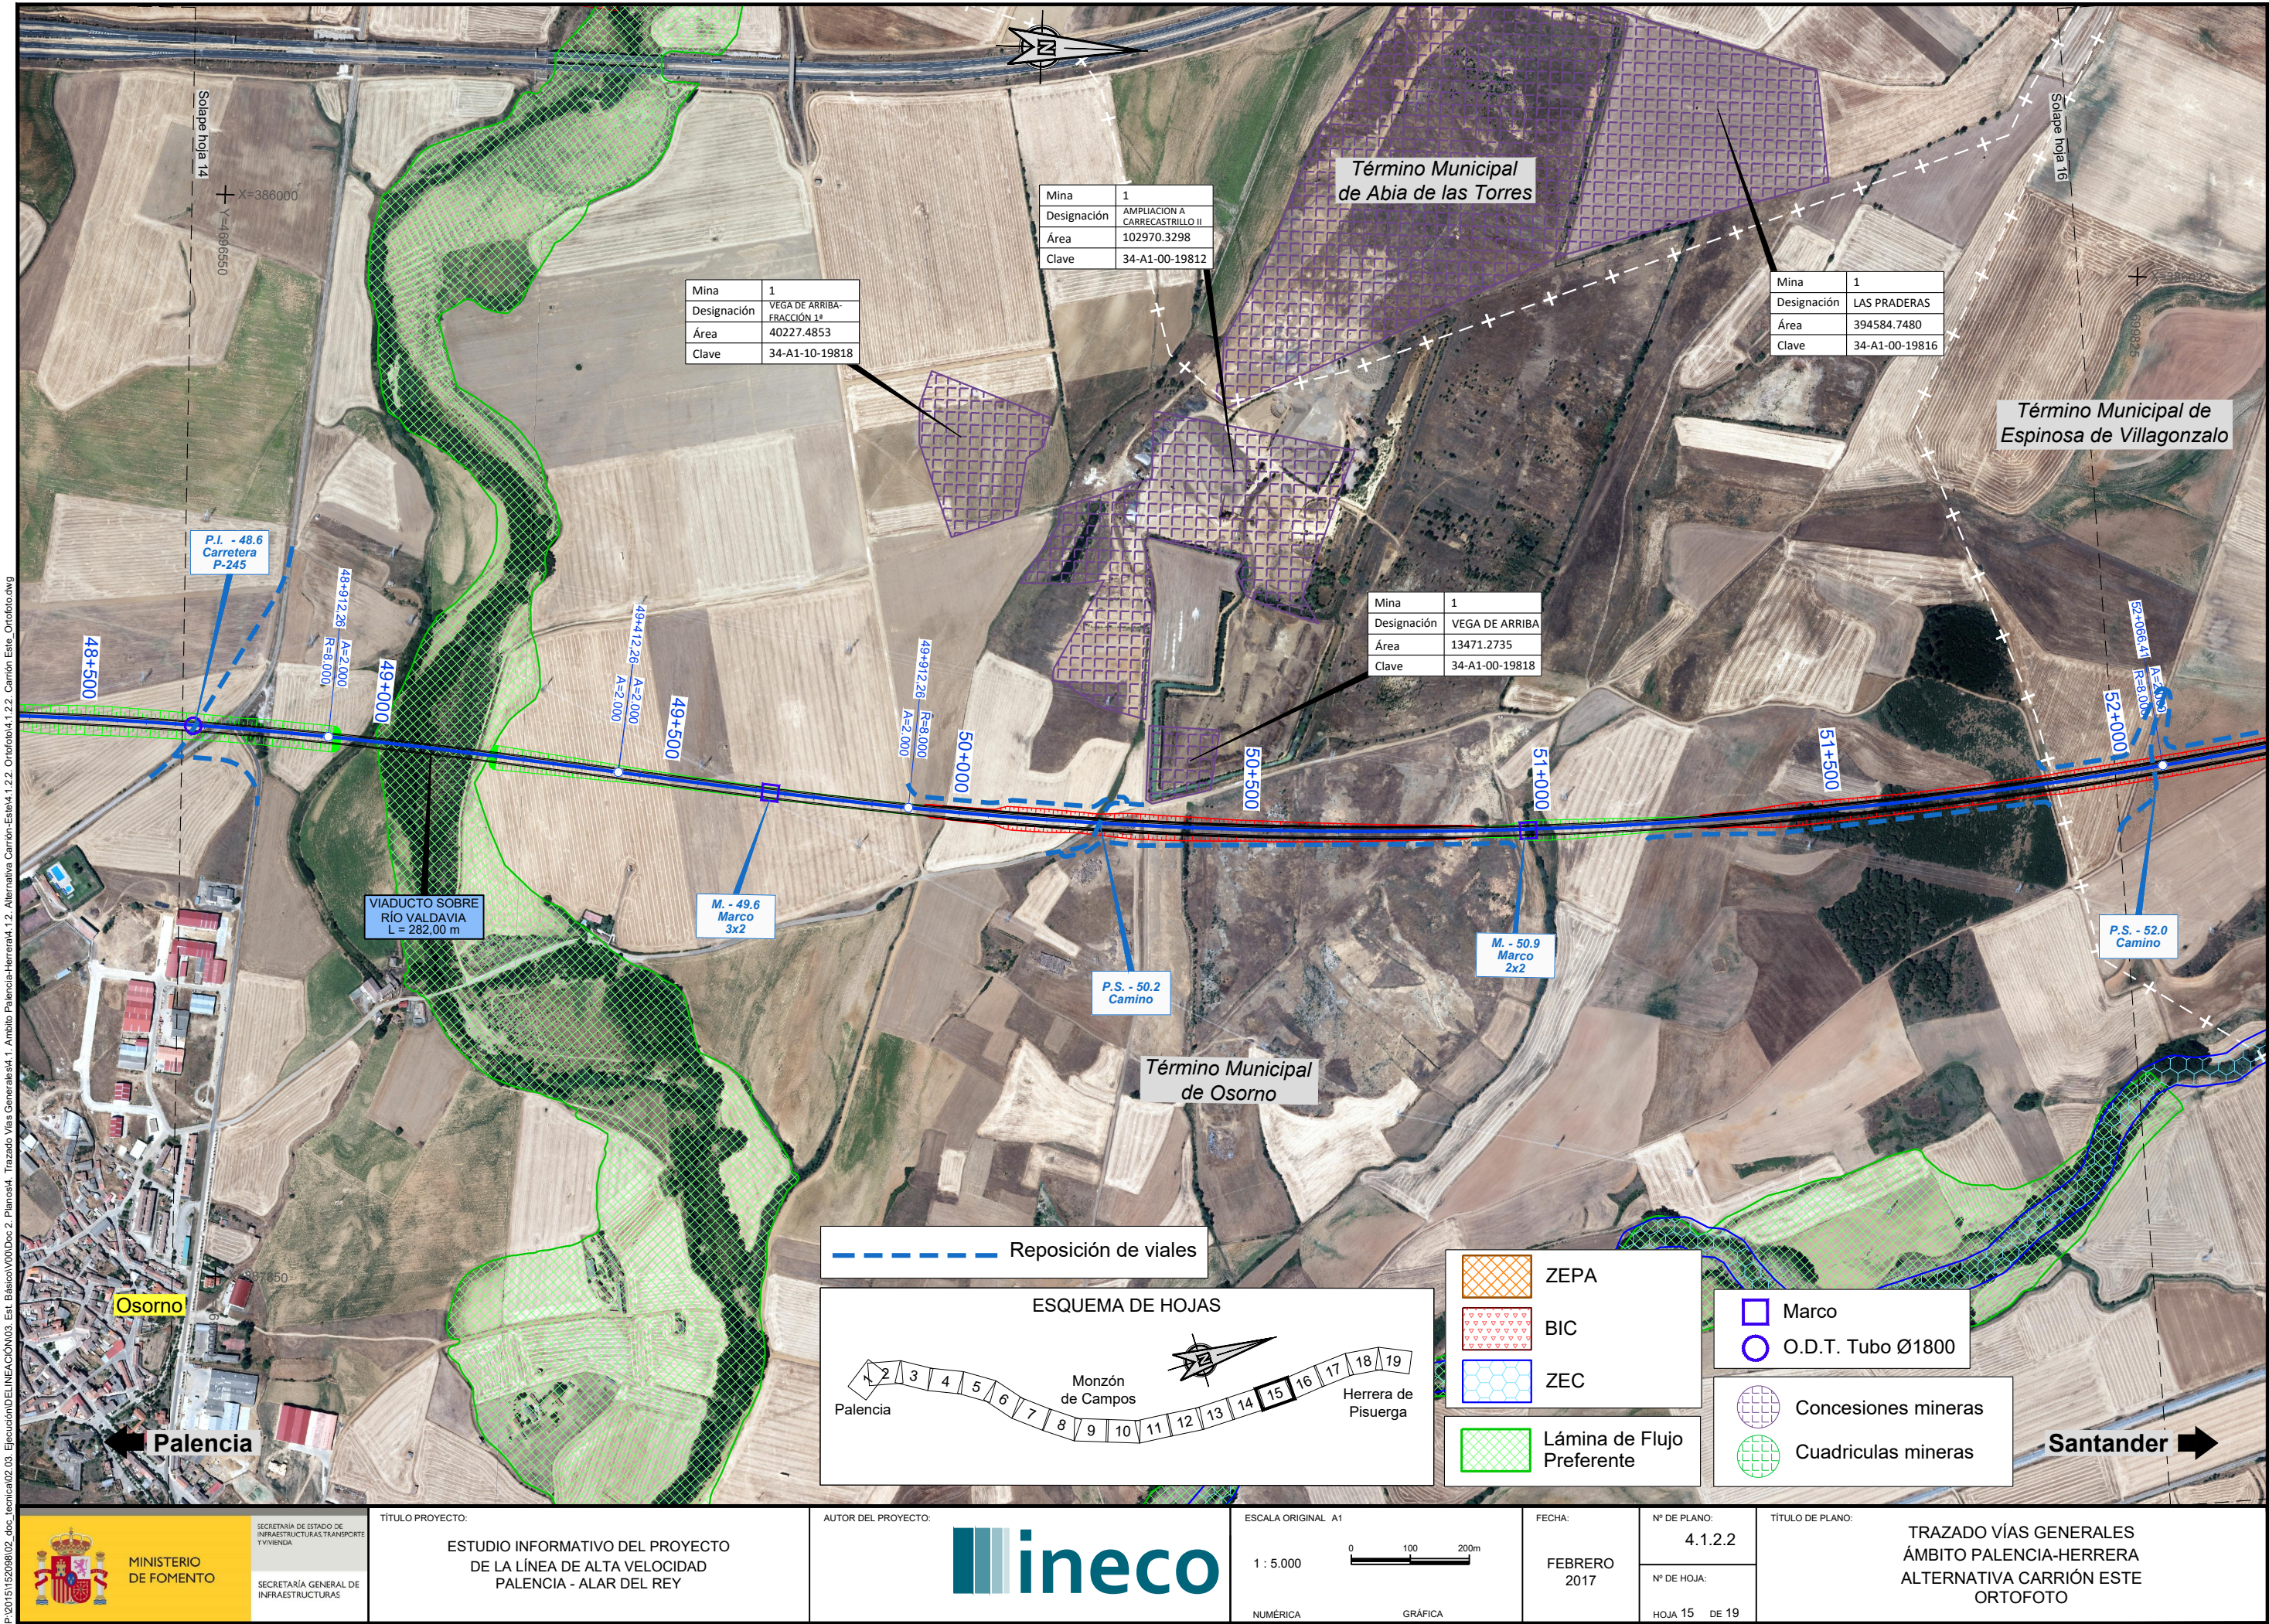

SECRETARÍA DE ESTADO DE INFRAESTRUCTURAS, TRANSPORTES Y VIVIENDA
SECRETARÍA GENERAL DE INFRAESTRUCTURAS

TÍTULO PROYECTO:
ESTUDIO INFORMATIVO DEL PROYECTO DE LA LÍNEA DE ALTA VELOCIDAD PALENCIA - ALAR DEL REY

AUTOR DEL PROYECTO:
ineco


ESCALA ORIGINAL A1
1 : 5.000

FECHA:
FEBRERO 2017


Nº DE PLANO:
4.1.2.2

TÍTULO DE PLANO:
TRAZADO VÍAS GENERALES ÁMBITO PALENCIA-HERRERA ALTERNATIVA CARRIÓN ESTE ORTOFOTO

P:\2015\15208\02_doc_tecnica\02_03_Ejecución\DELINACIÓN\03_Est_Básico\V001\Doc_2_Planos\4.1.2.2. Trazado Vías Generales\4.1.2.2. Ortotofo\4.1.2.2. Carrion Este_Ortotofo.dwg

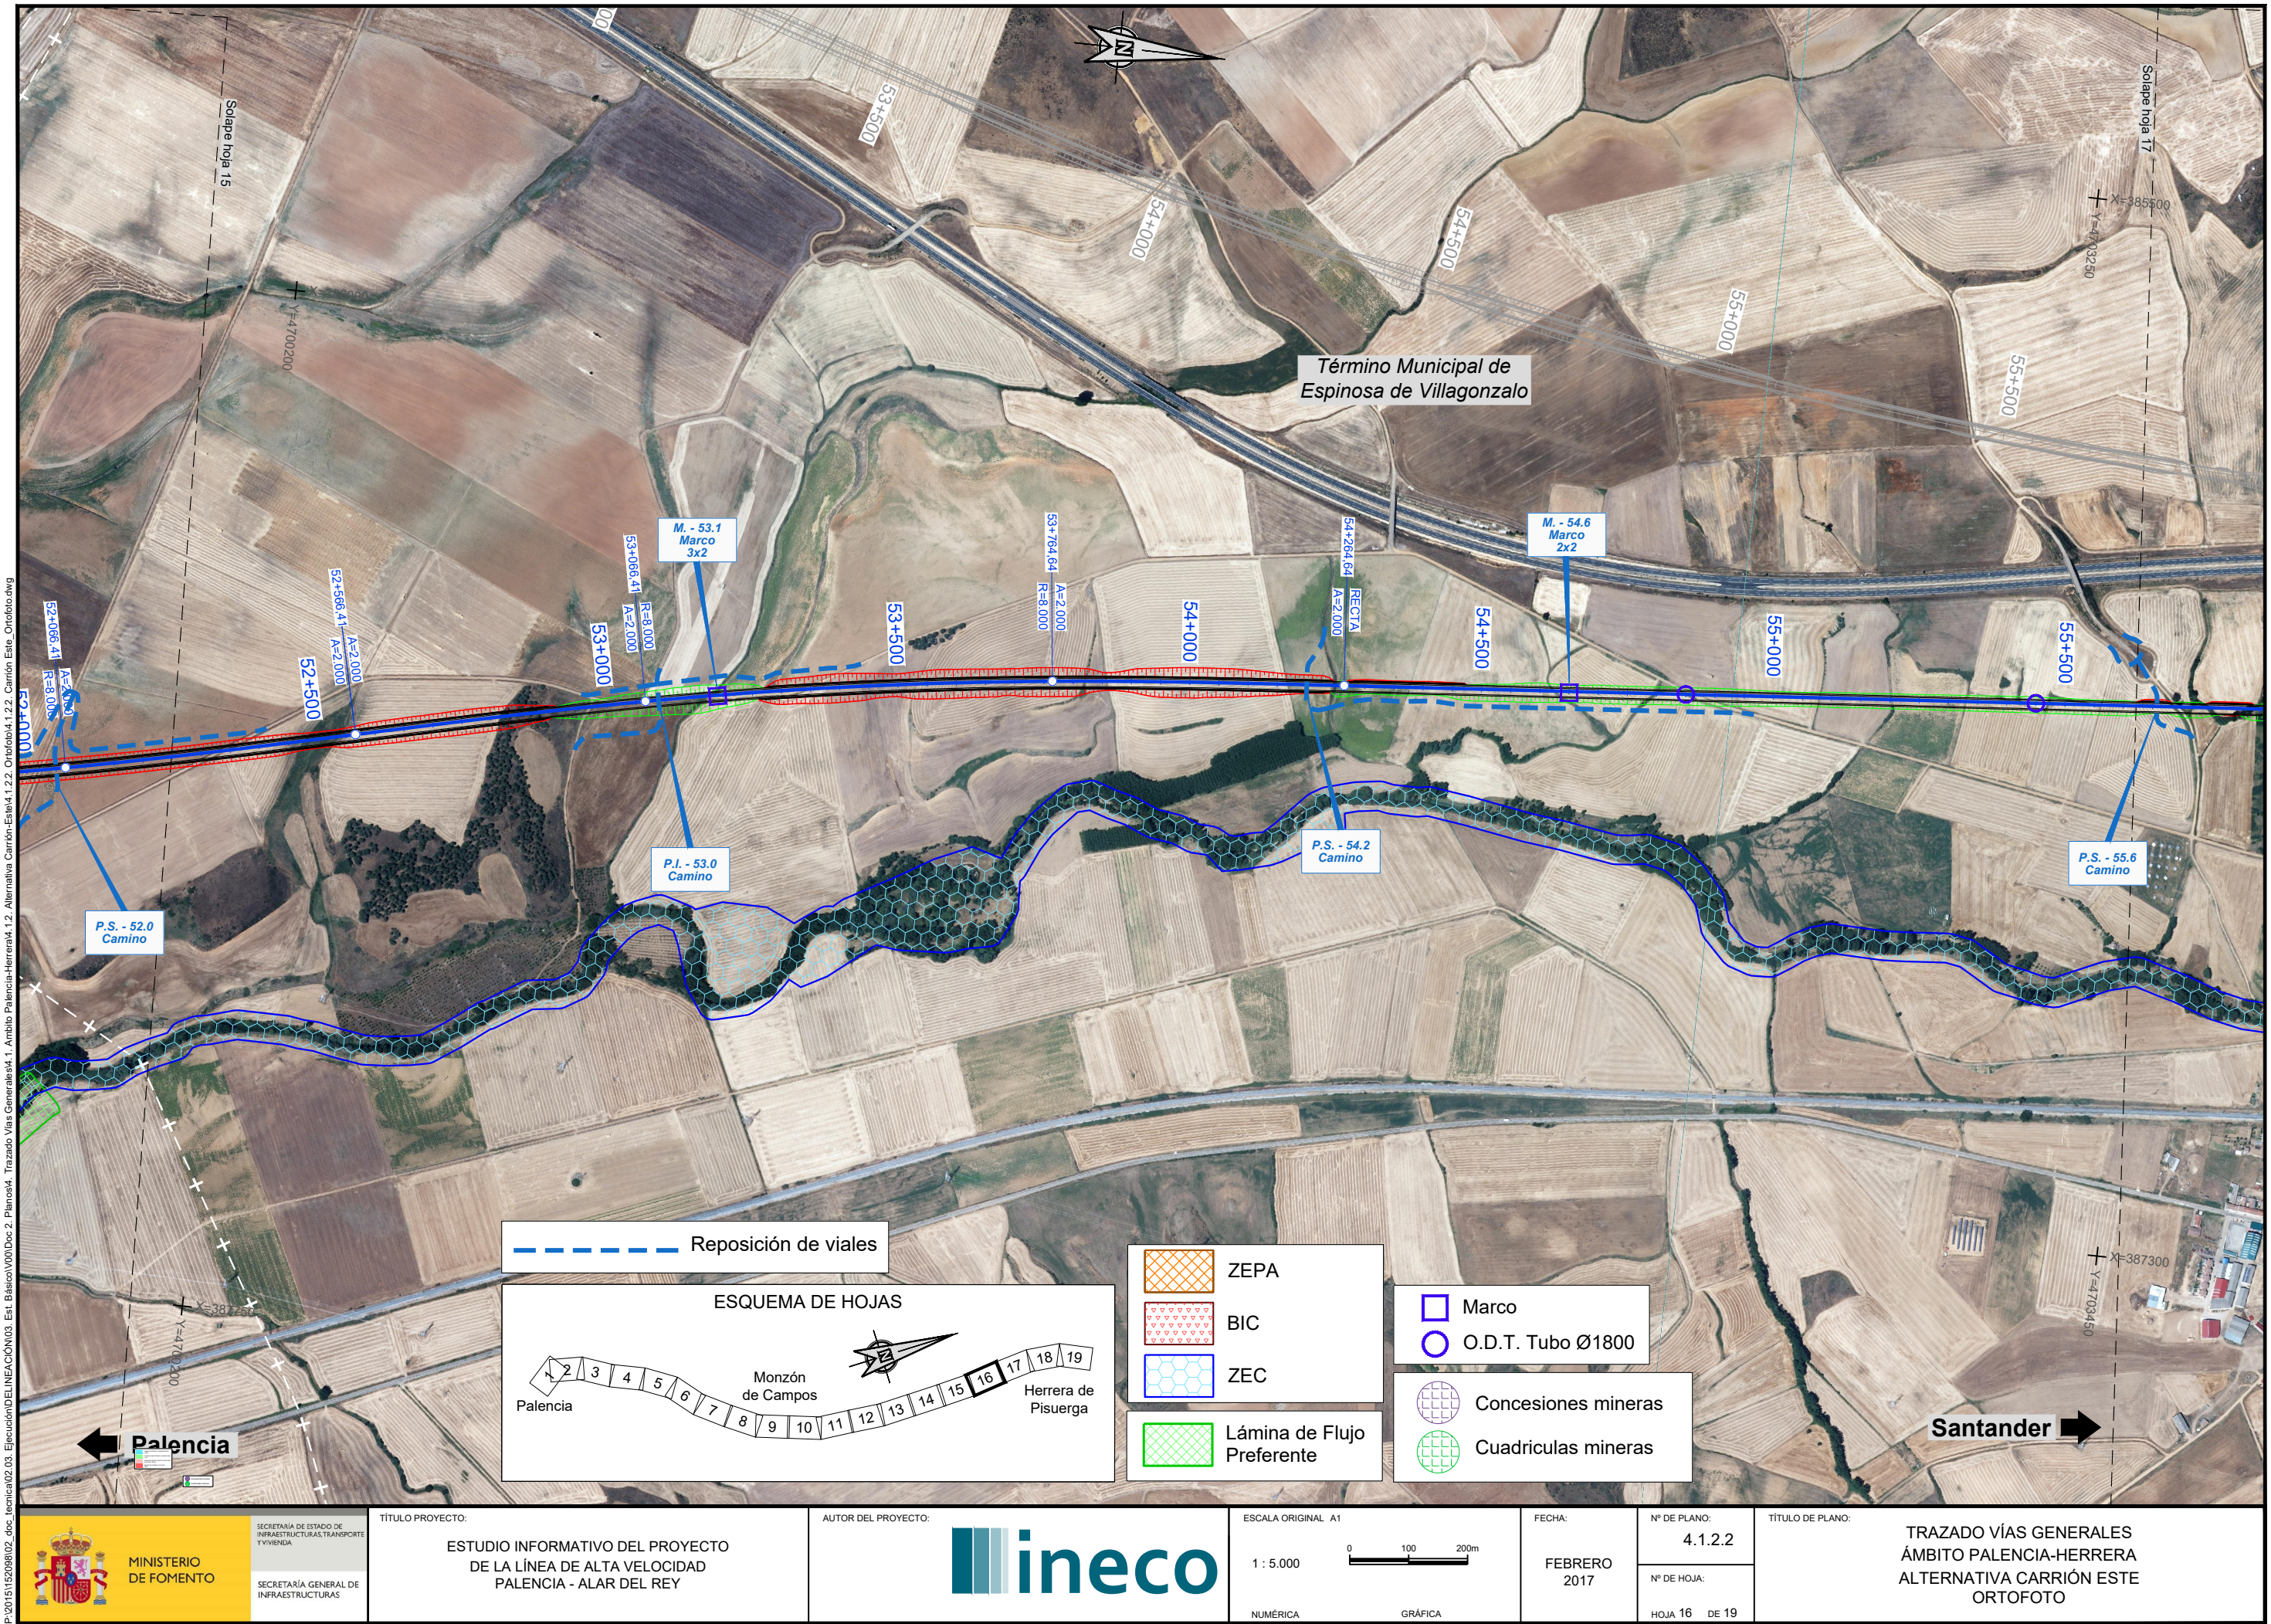

P:\2015\15208\02_doc_tecnica\02_03_Ejecución\DELINACIÓN\03_Est_Básico\V00\Doc 2_Planos\4.1.2.2. Ortfoto\4.1.2.2. Carrion Este_Ortoto.dwg

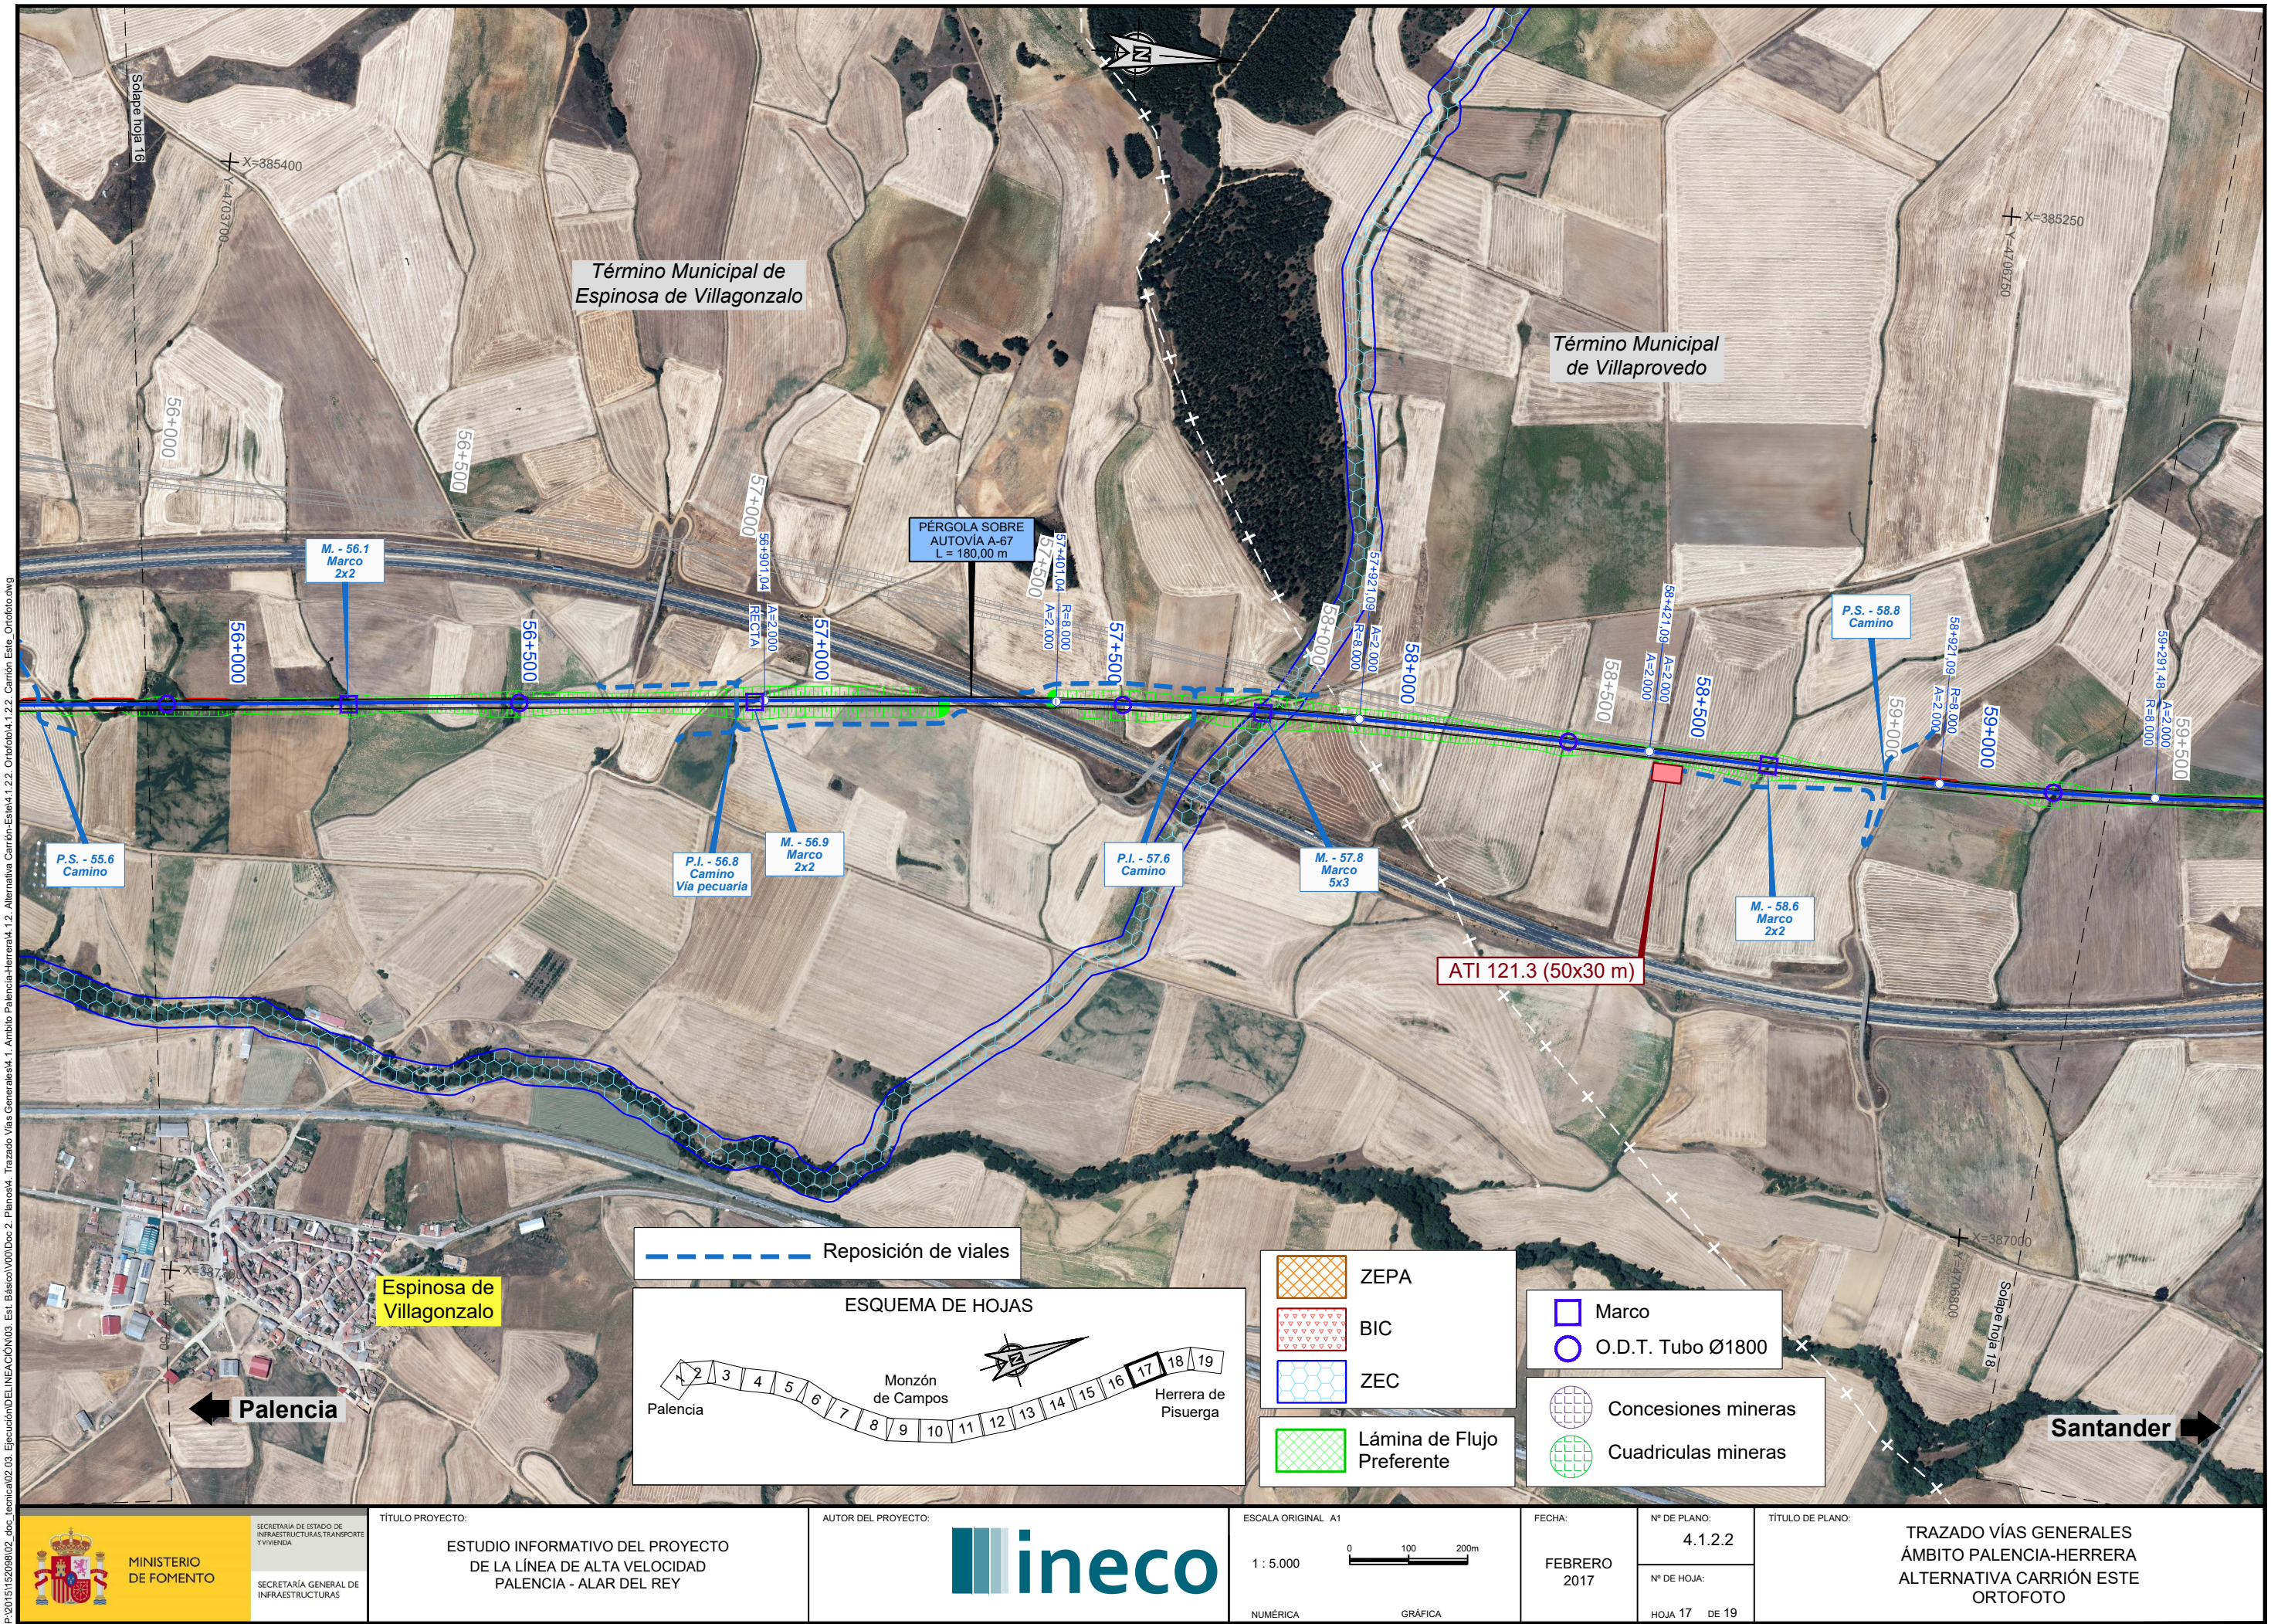

SECRETARÍA DE ESTADO DE INFRAESTRUCTURAS, TRANSPORTE Y VIVIENDA

SECRETARÍA GENERAL DE INFRAESTRUCTURAS

TÍTULO PROYECTO:

ESTUDIO INFORMATIVO DEL PROYECTO DE LA LÍNEA DE ALTA VELOCIDAD PALENCIA - ALAR DEL REY

AUTOR DEL PROYECTO:

ineco

ESCALA ORIGINAL A1

1 : 5.000

NUMÉRICA

GRÁFICA

FECHA:

FEBRERO 2017

Nº DE PLANO:

4.1.2.2


Nº DE HOJA:

HOJA 17 DE 19

TÍTULO DE PLANO:

TRAZADO VÍAS GENERALES ÁMBITO PALENCIA-HERRERA ALTERNATIVA CARRIÓN ESTE ORTOFOTO

P:\2015\152098\02_dgc_tecnica\02_03_Ejecución\DELINACIÓN\03_Est. Básico\V001\Doc 2. Planos\4. Trazado Vías Generales\4.1.2.2. Ortofoto\4.1.2.2. Ortofoto\4.1.2.2. Carrion Este_Ortofoto.dwg

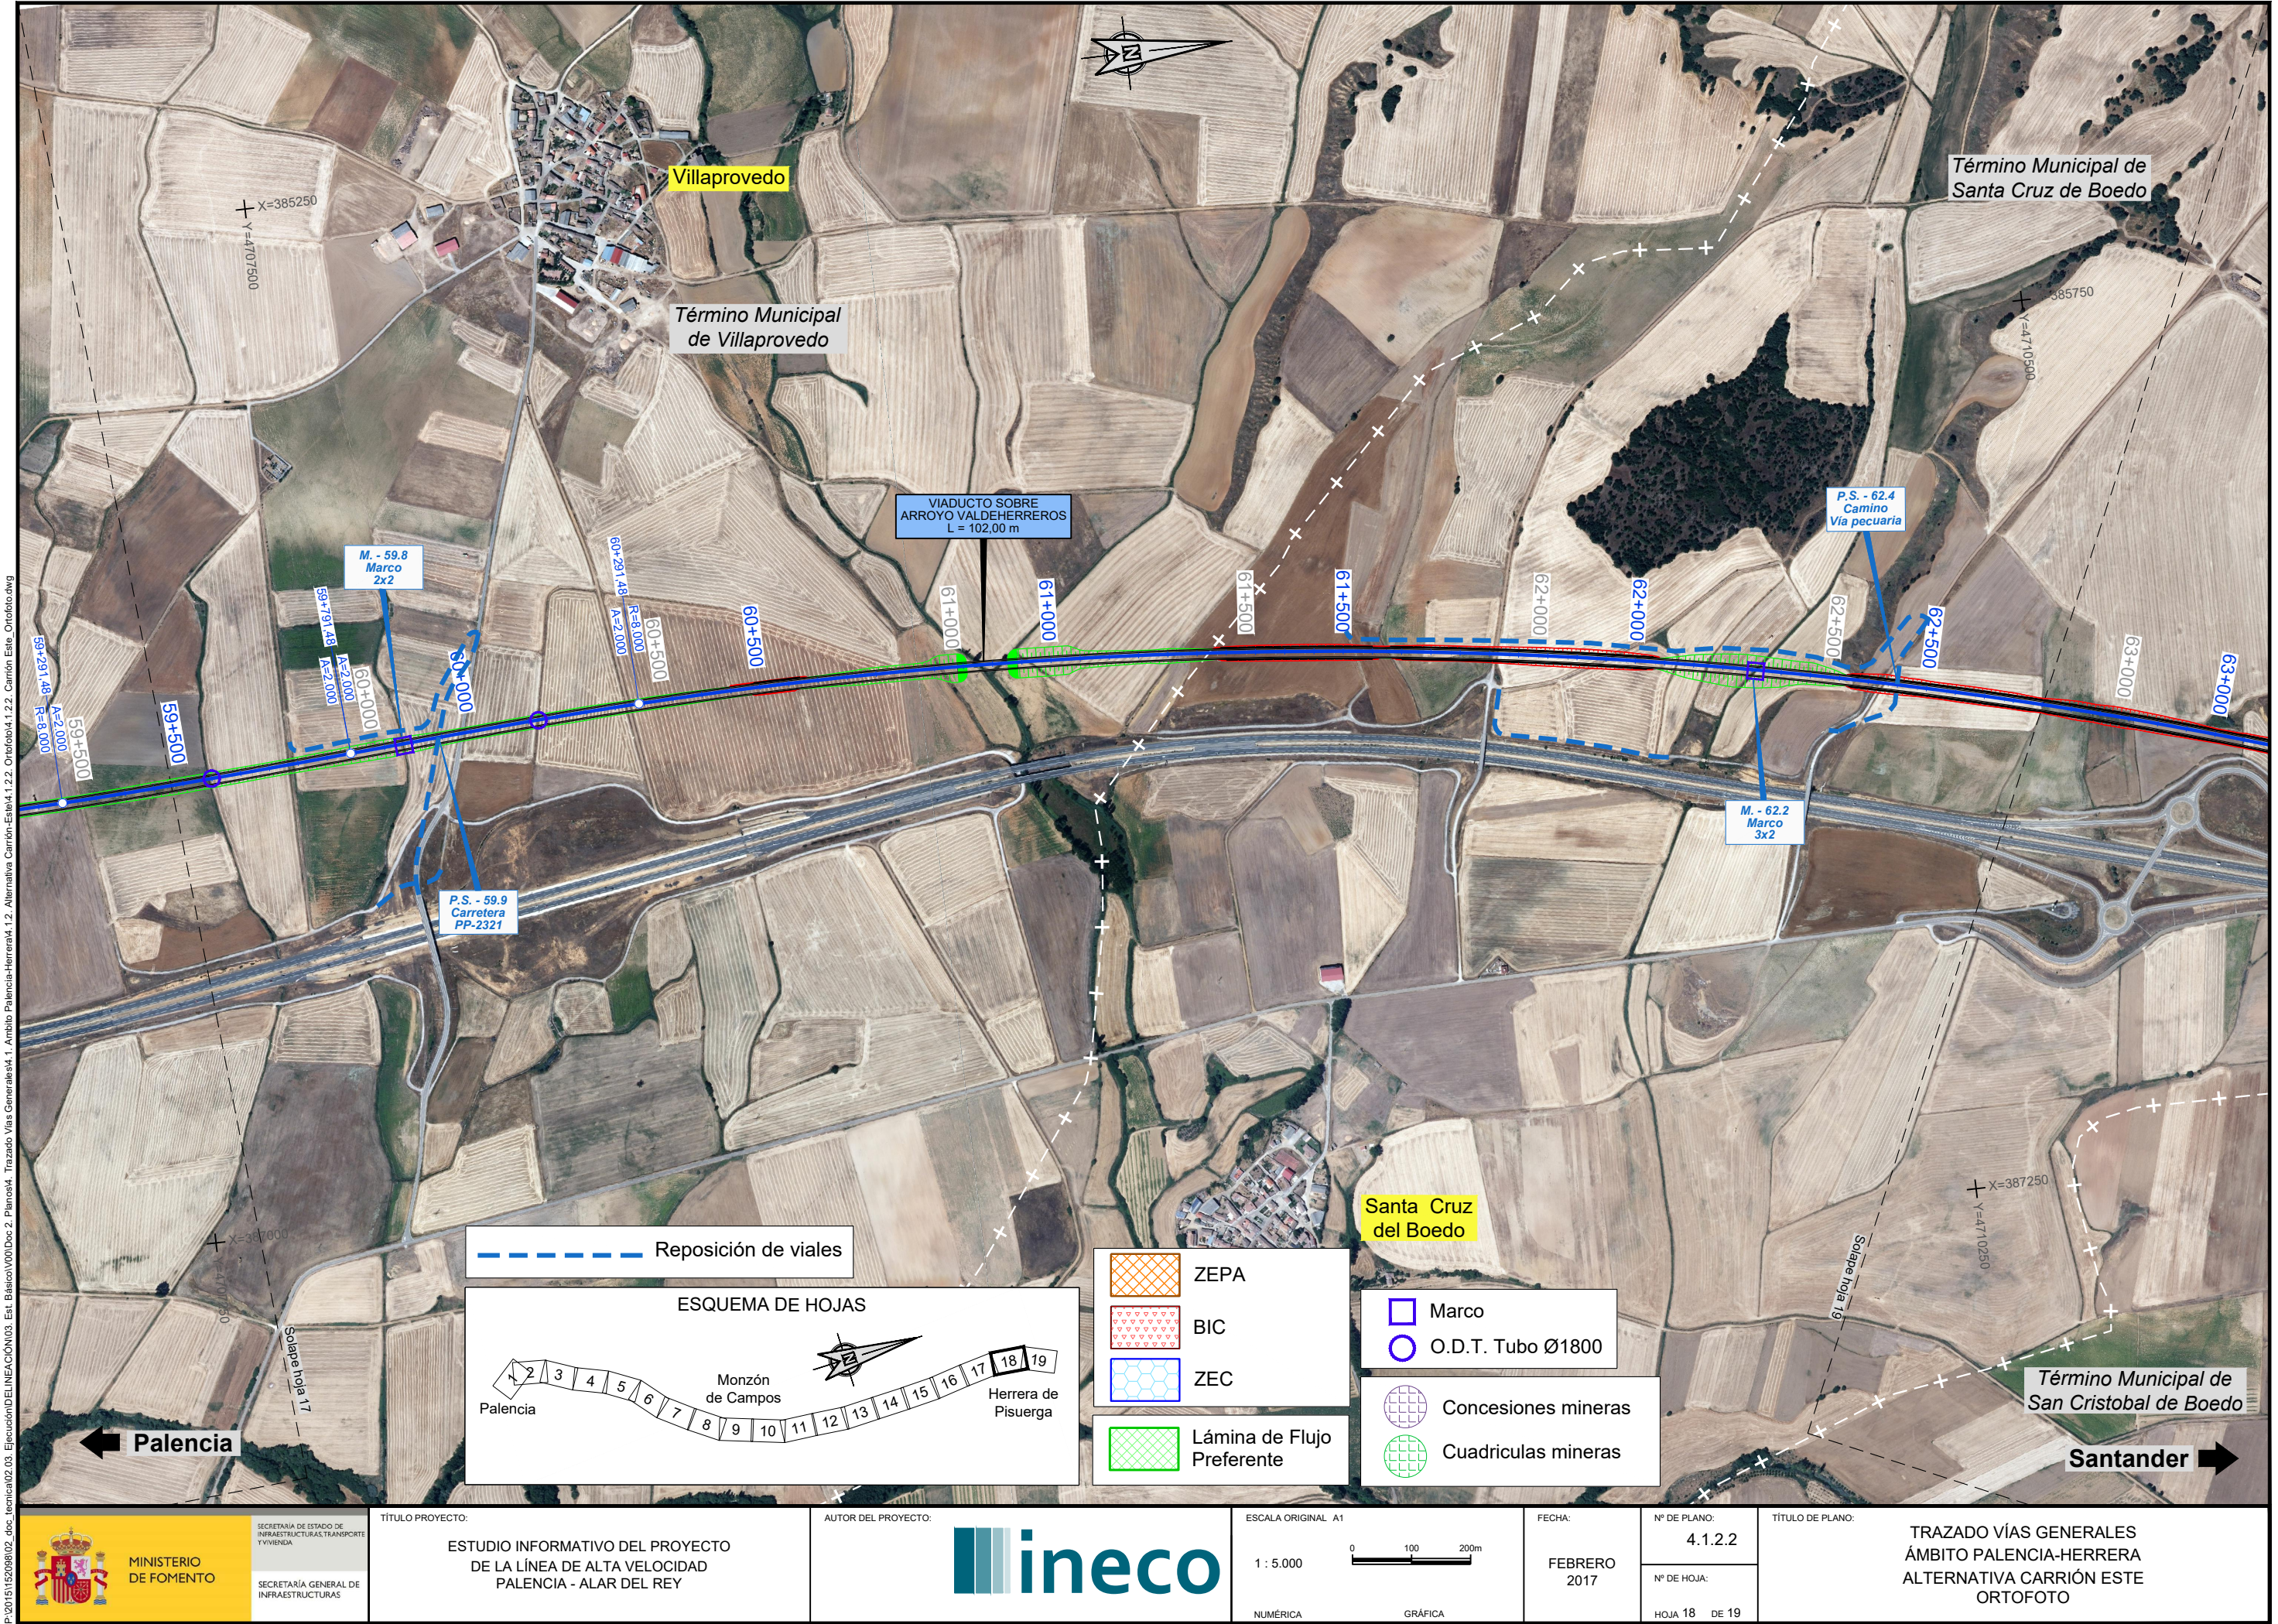

MINISTERIO
DE FOMENTO

SECRETARÍA DE ESTADO DE
INFRAESTRUCTURAS, TRANSPORTES
Y VIVIENDA

SECRETARÍA GENERAL DE
INFRAESTRUCTURAS

TÍTULO PROYECTO:

ESTUDIO INFORMATIVO DEL PROYECTO
DE LA LÍNEA DE ALTA VELOCIDAD
PALENCIA - ALAR DEL REY

AUTOR DEL PROYECTO:

ineco

ESCALA ORIGINAL A1

1 : 5.000

NUMÉRICA

0 100 200m

GRÁFICA

FECHA:

FEBRERO
2017

Nº DE PLANO:

4.1.2.2


Nº DE HOJA:

HOJA 18 DE 19


TÍTULO DE PLANO:

TRAZADO VÍAS GENERALES
ÁMBITO PALENCIA-HERRERA
ALTERNATIVA CARRIÓN ESTE
ORTOFOTO


P:\2015\15208\02_d0c_tecnica\02_03_Ejecución\DELINACIÓN\03_Est_Básico\V00\Doc_2_Planos\4. Trazado Vías Generales\4.1.2.2. Ortofoto\4.1.2.2. Carrion Este_Ortofoto.dwg

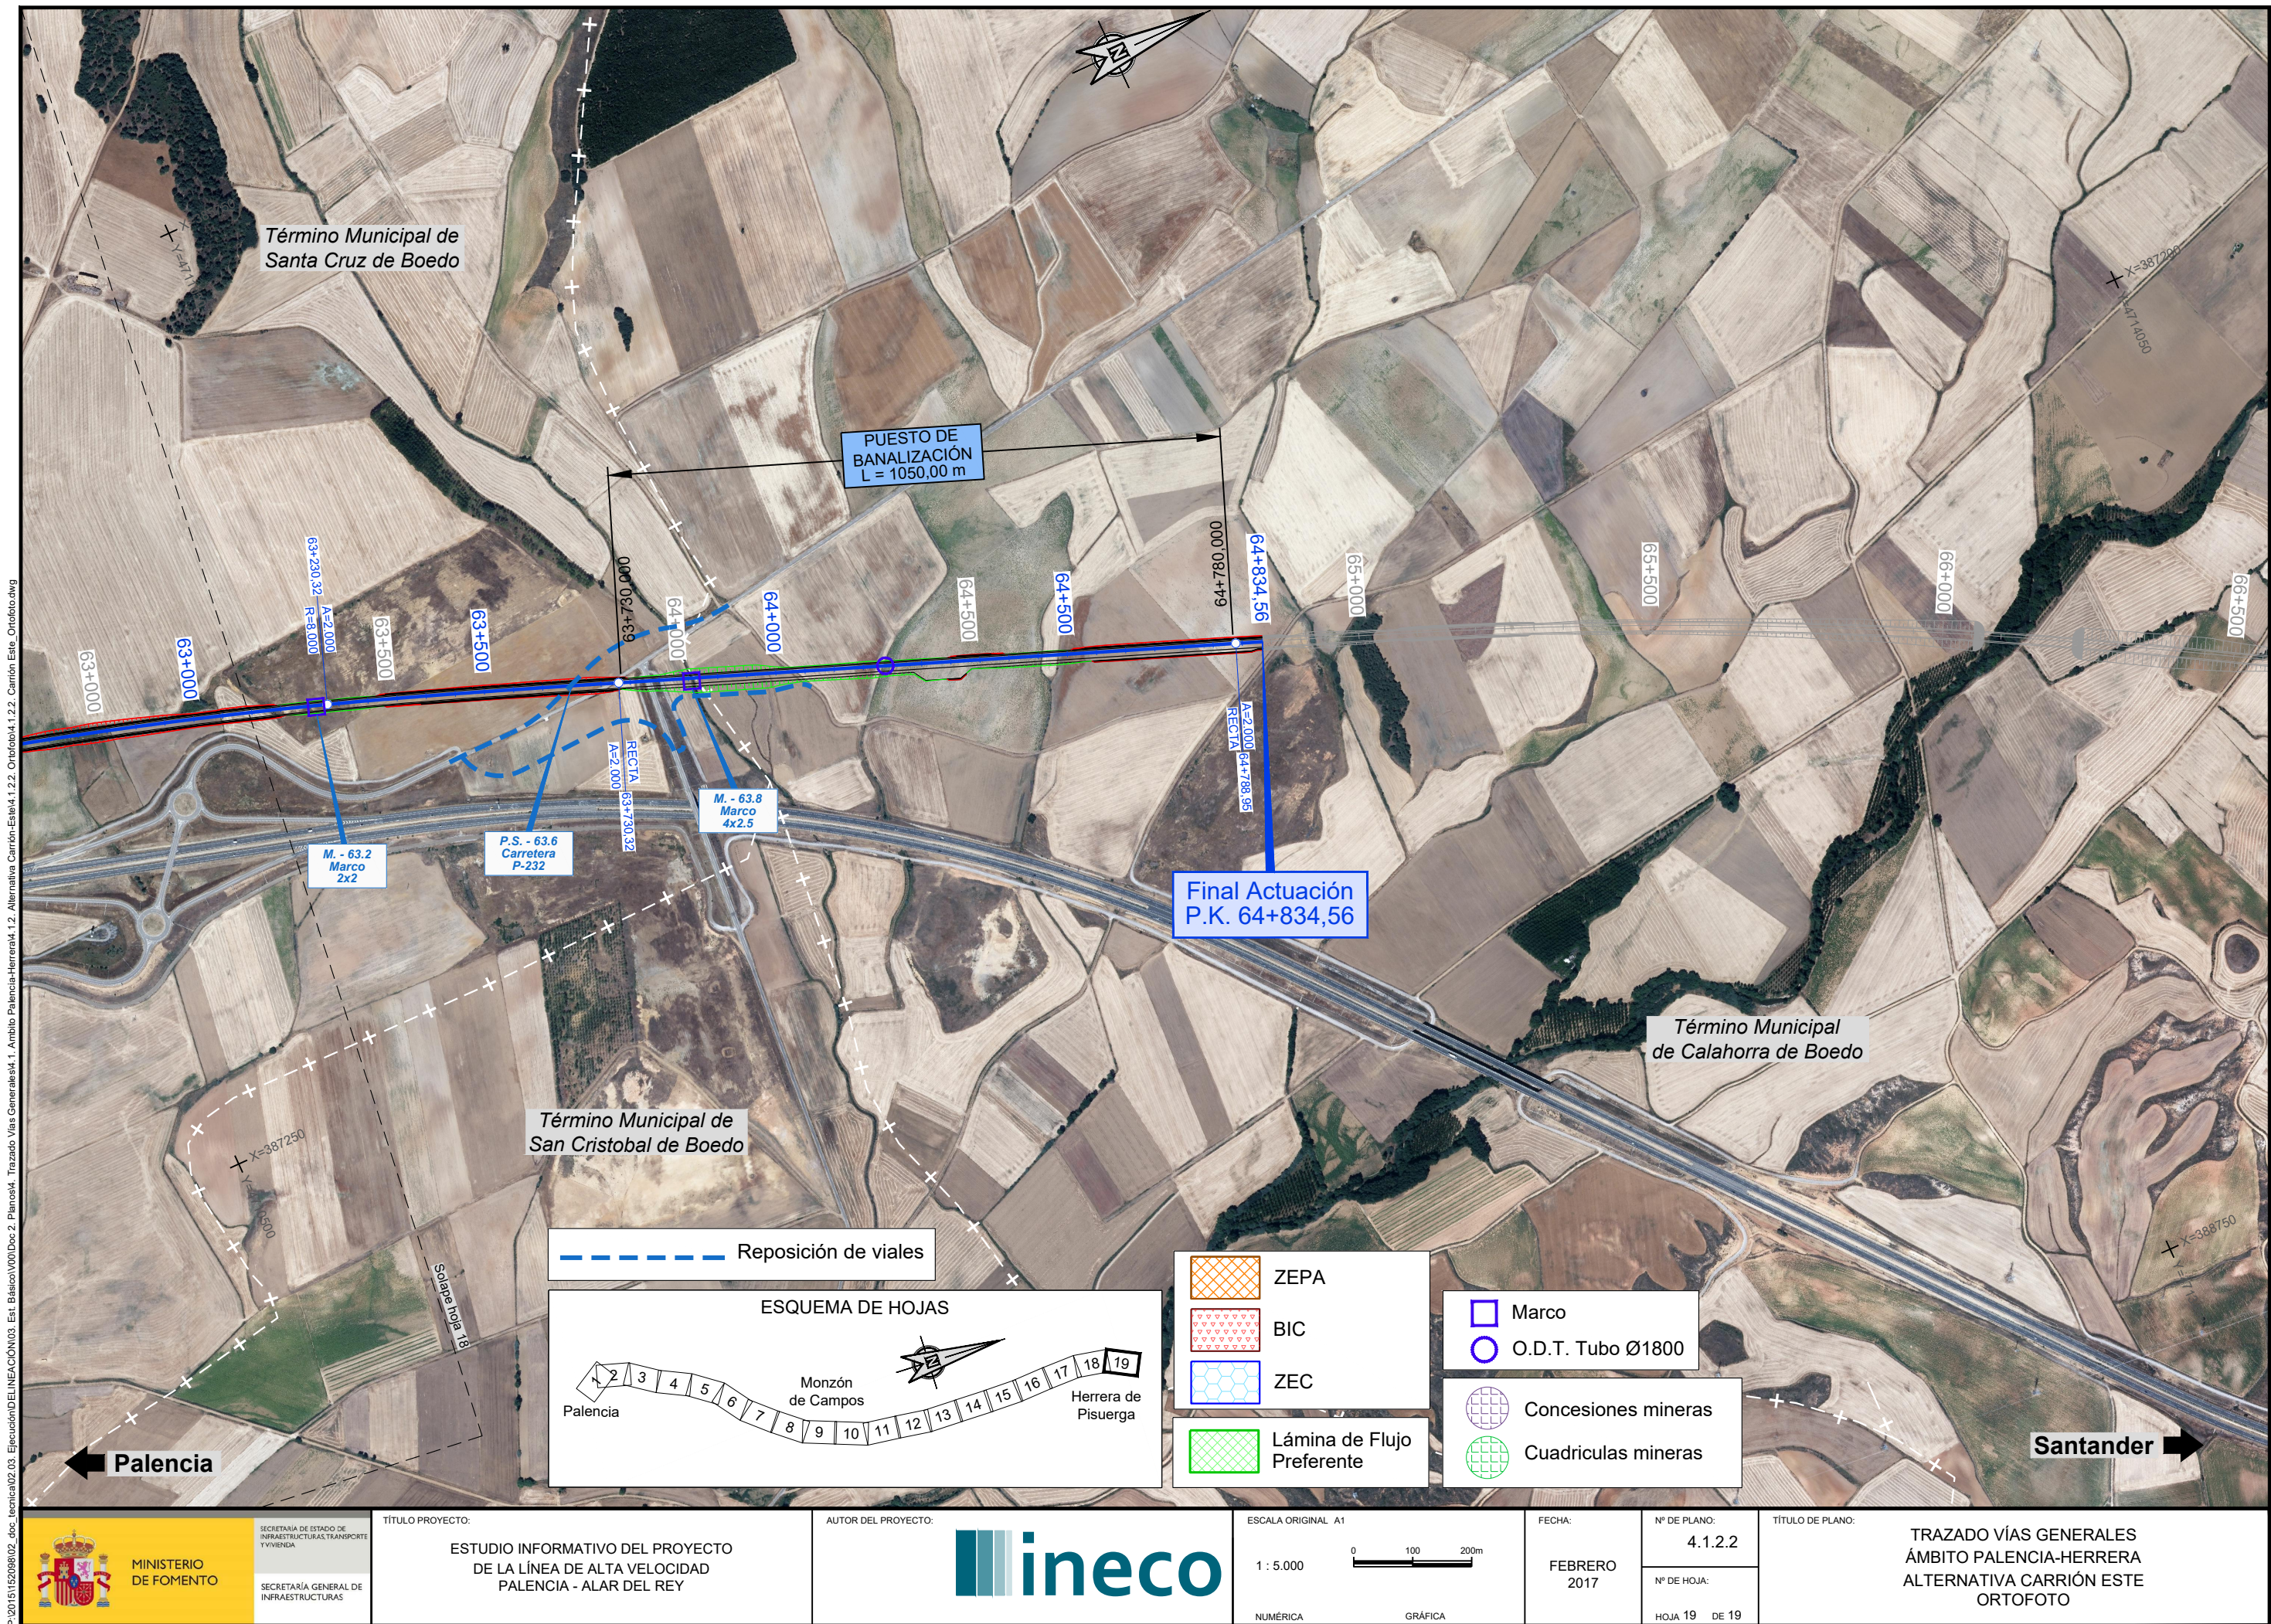


P:\2015\15208\02_doc_tecnica\02_03_Ejecución\DELINEACIÓN\03_Est. Básico\V00\Doc 2. Planos\4. Trazado Vías Generales\4.1.2.3. Perfil longitudinal\4.1.2.3. Carrion Este_Long.dwg

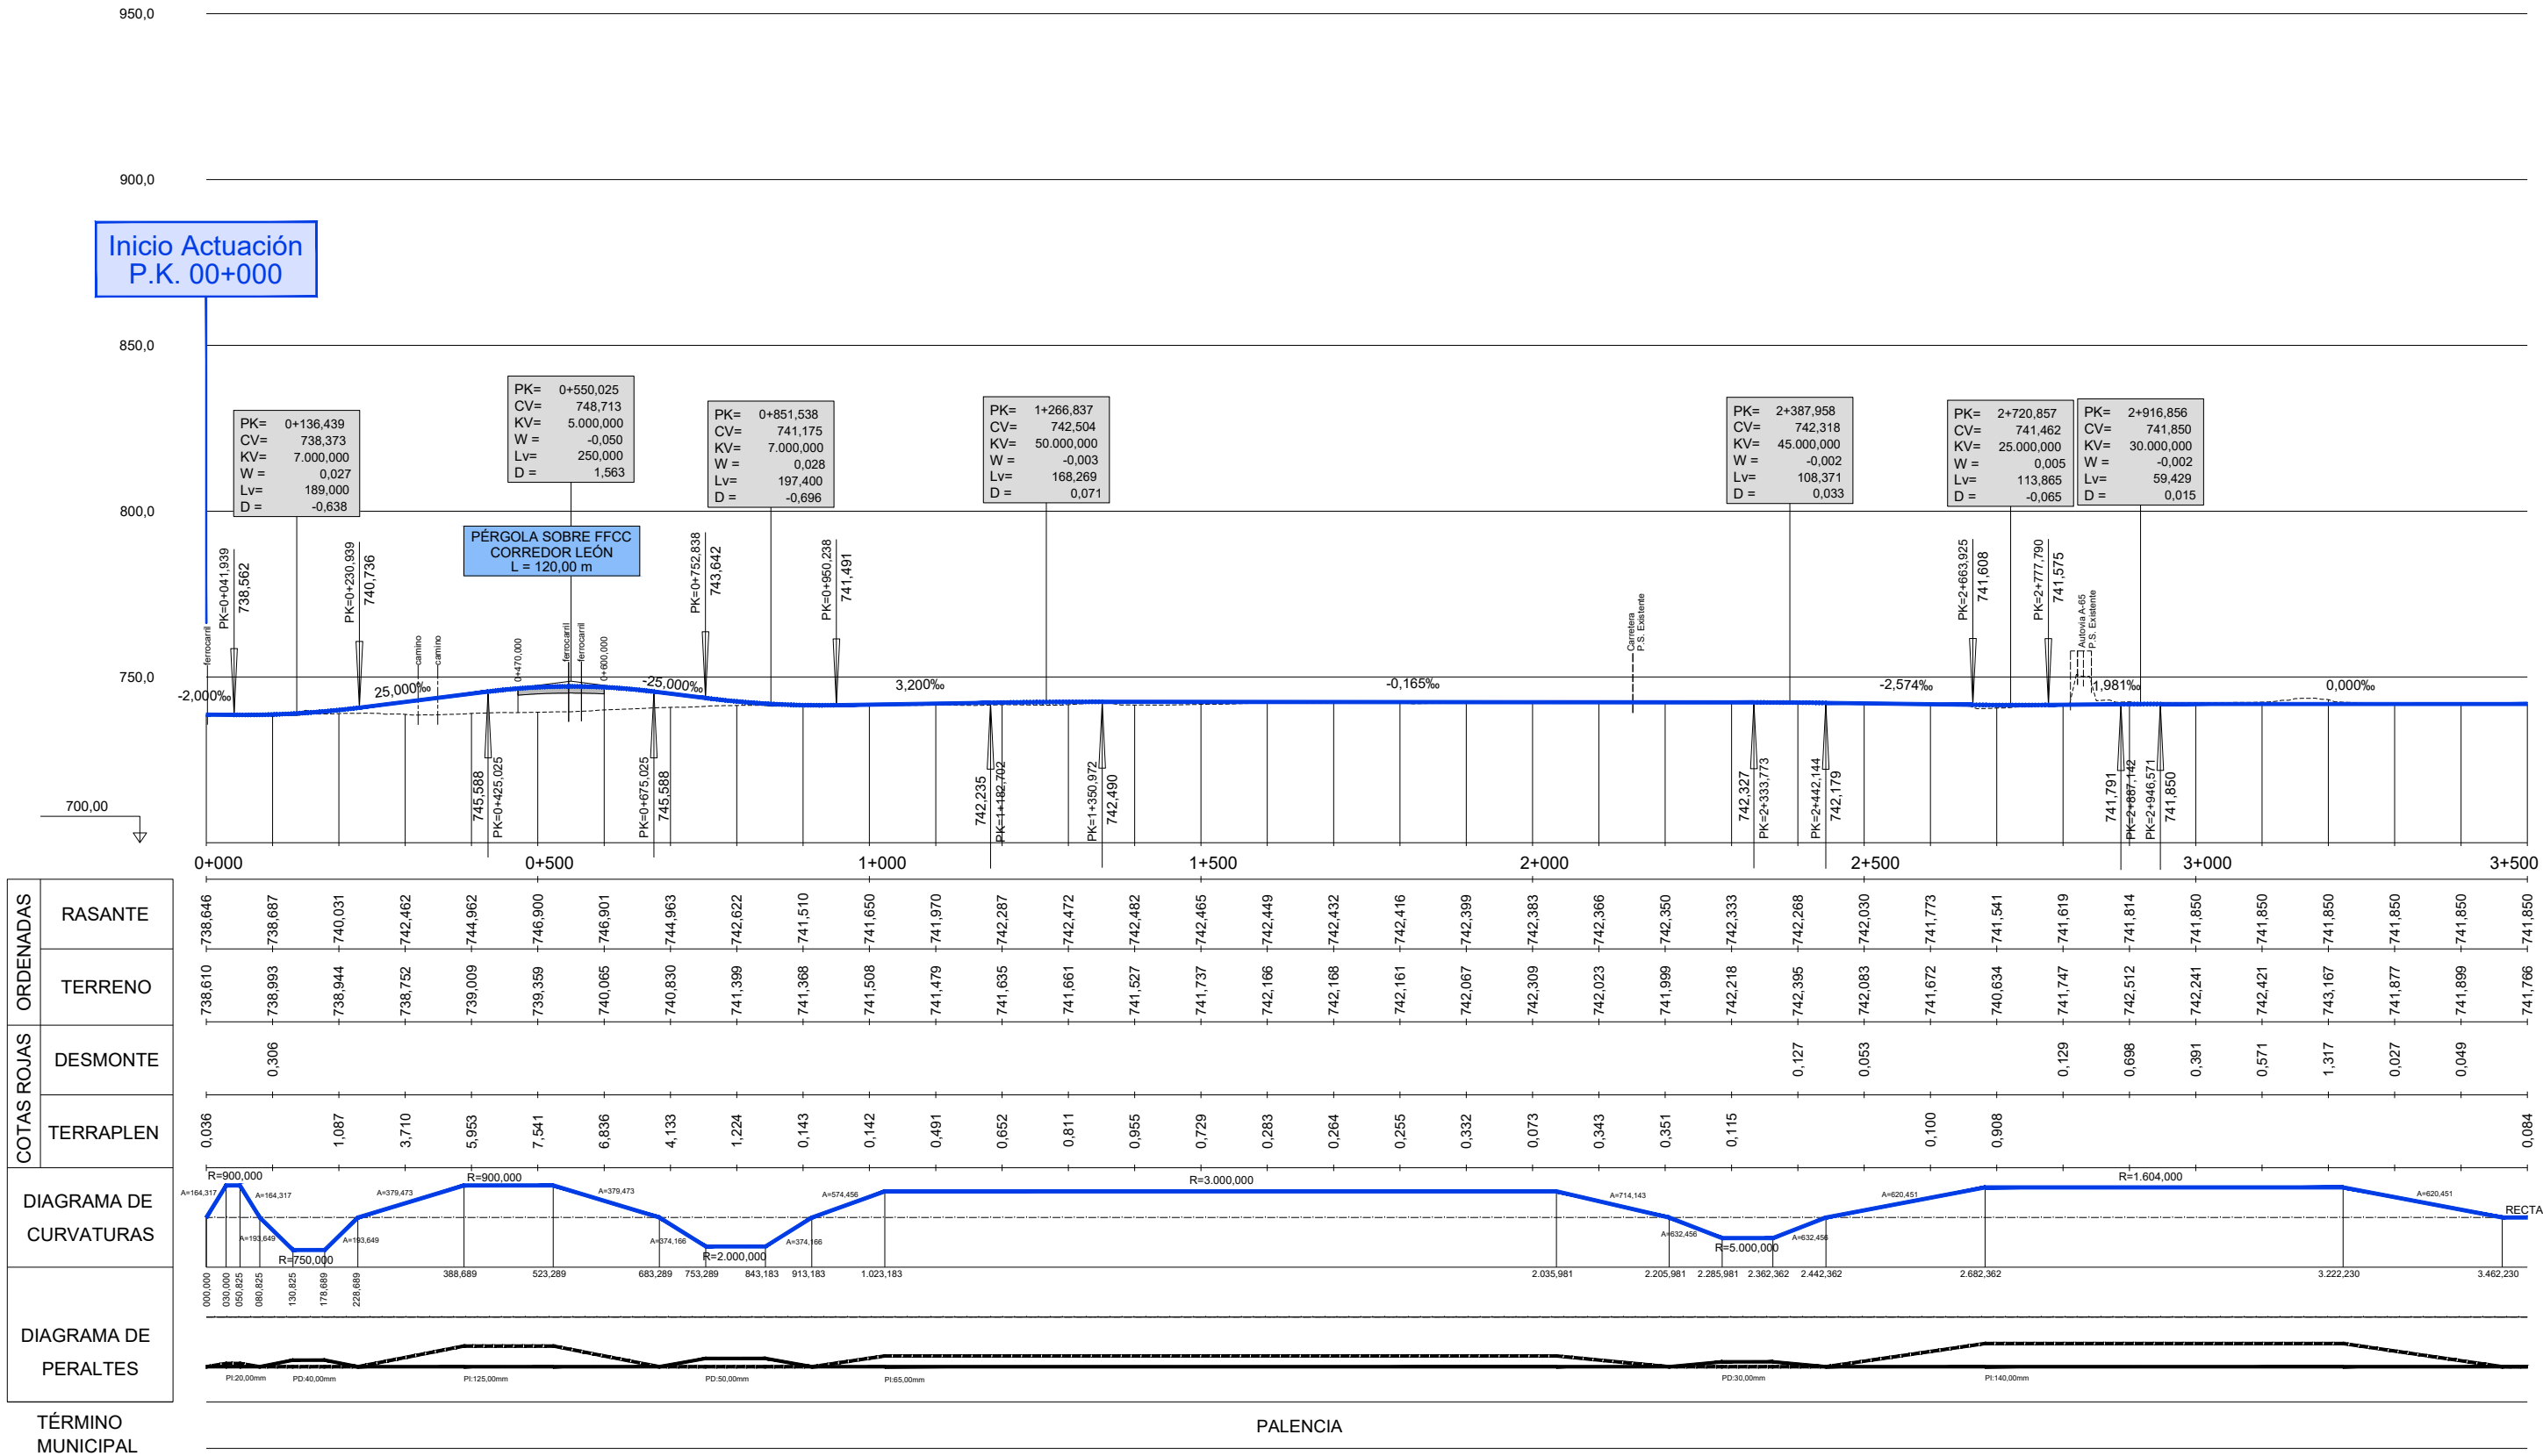


P:\2015\152098\02_doc_tecnica\02_03_Ejecución\DELINACIÓN\03_Est. Básico\V00\Doc 2. Planos\4. Trazado Vías Generales\4.1. Ambito Palencia-Herrera\4.1.2.3. Perfil longitudinal\4.1.2.3. Carrion Este_Long.dwg

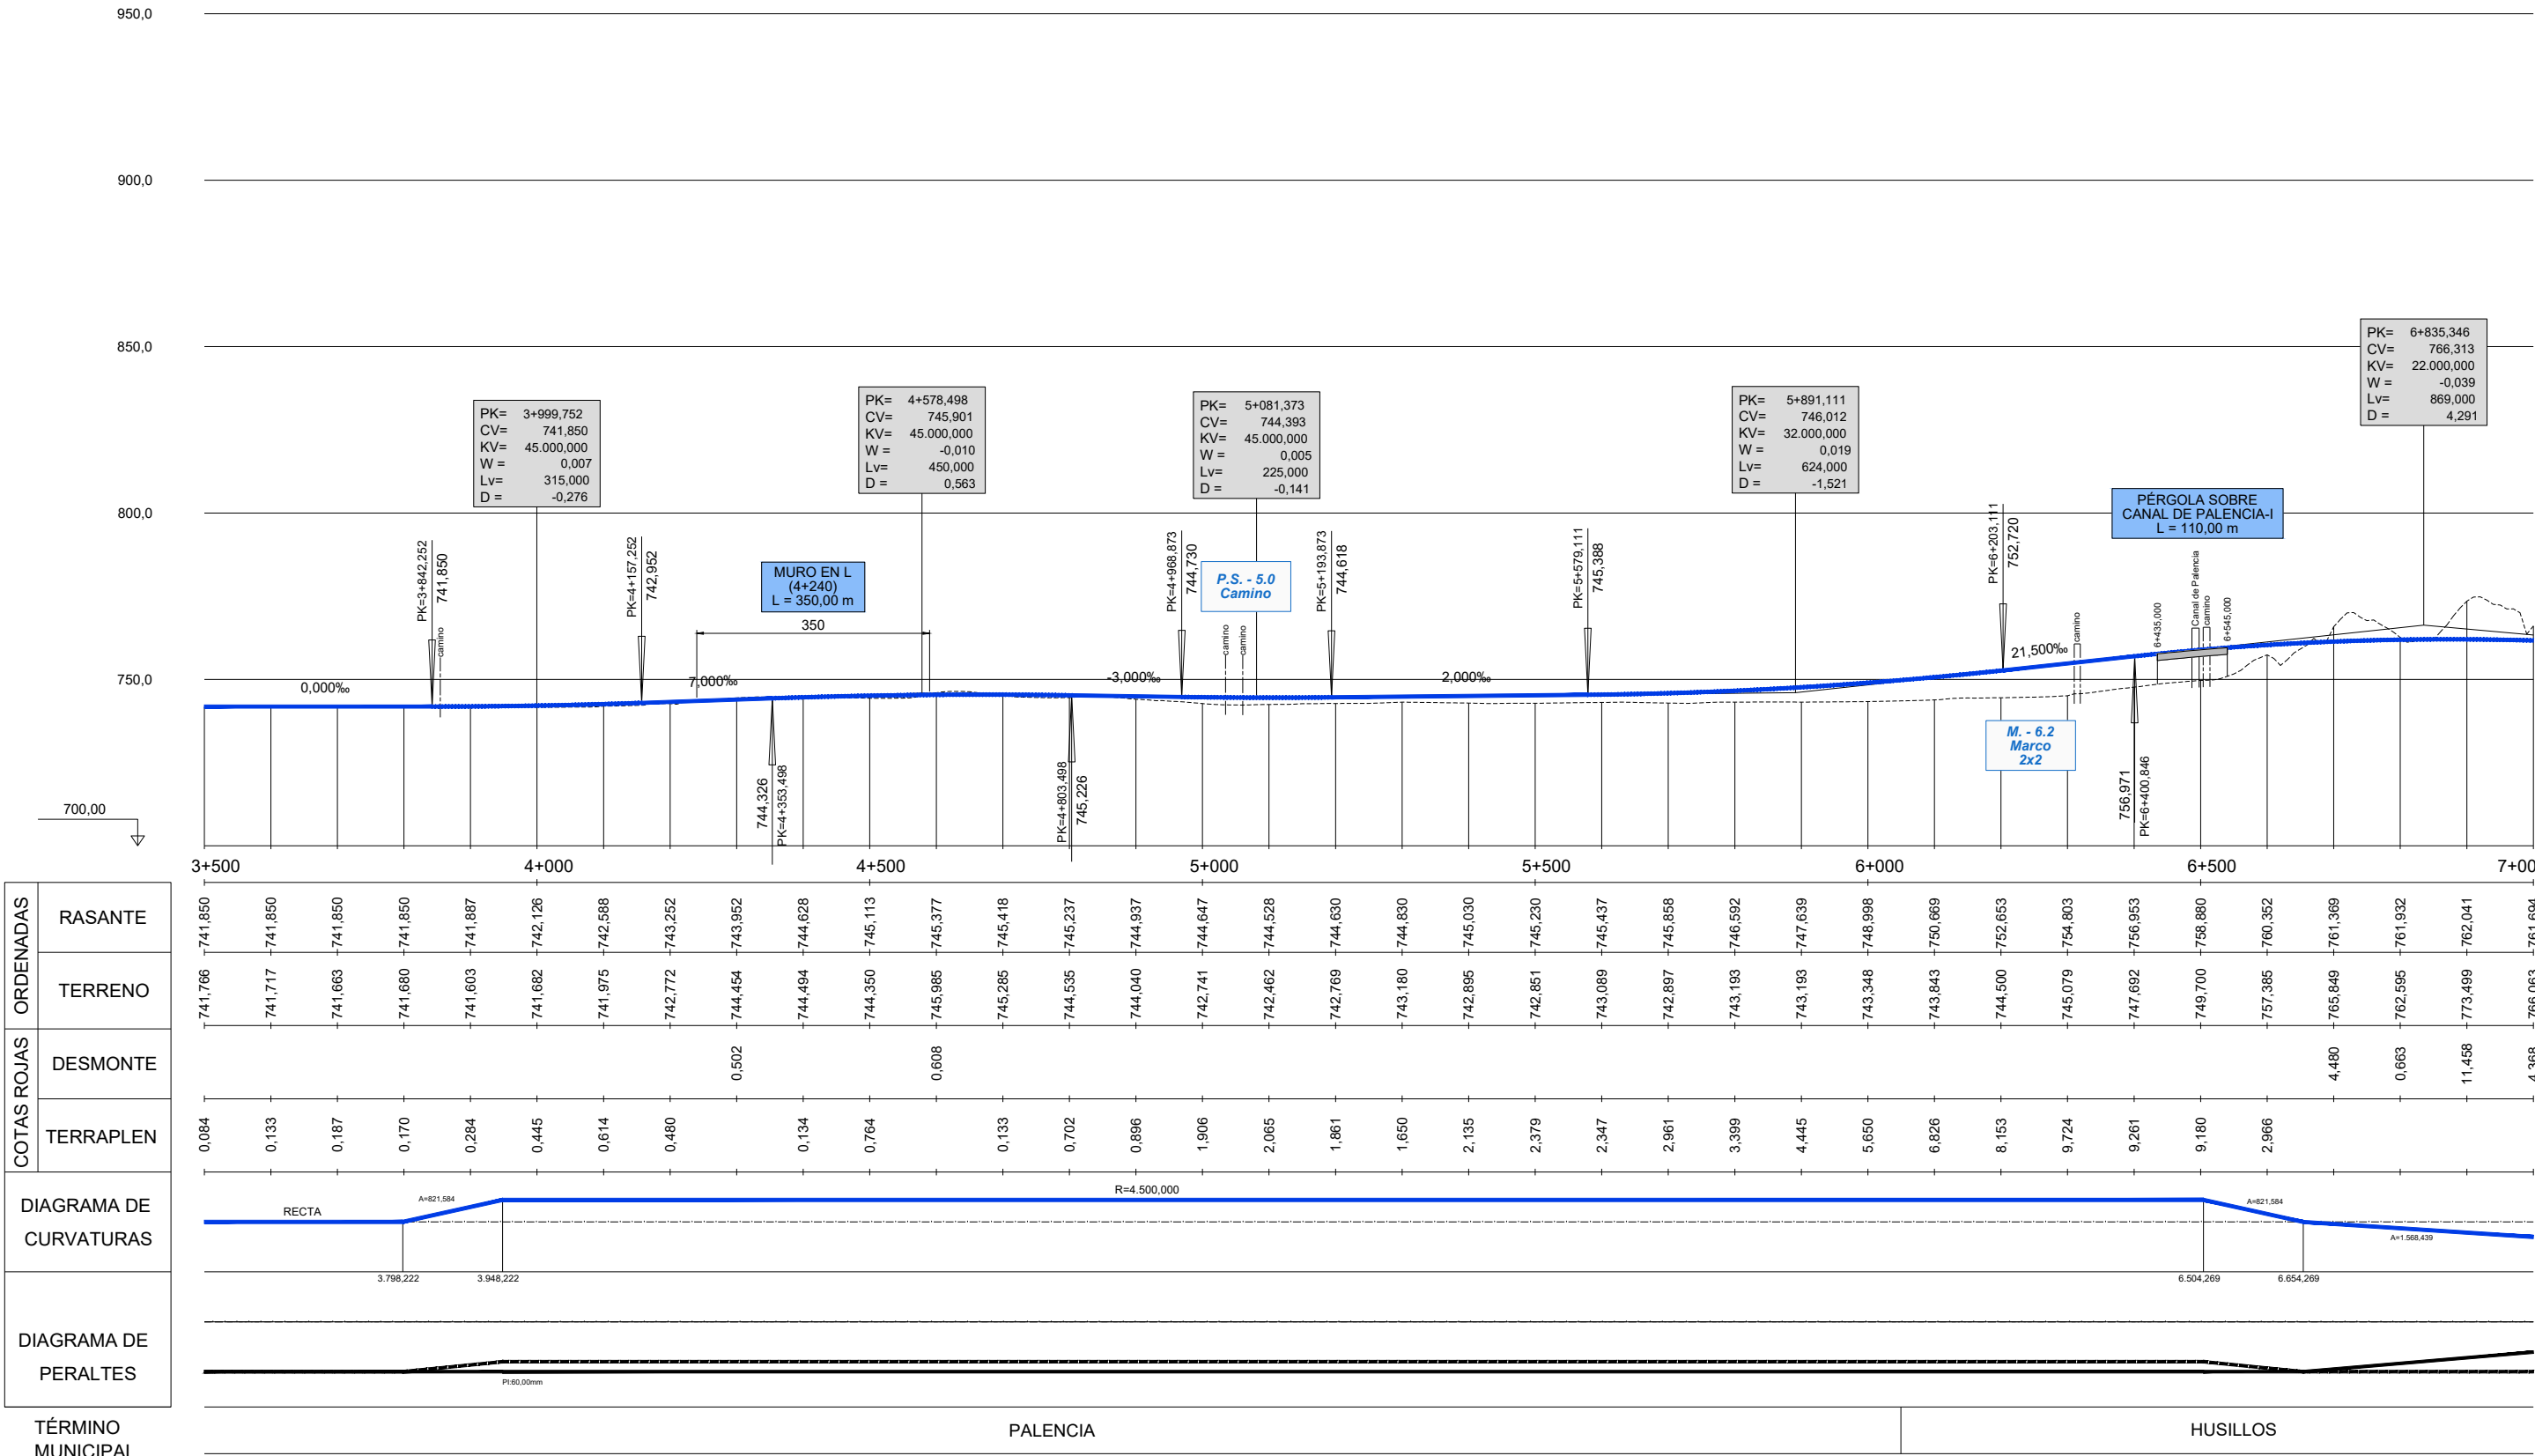


P:\2015\15208\02_doc_tecnica\02_03_Ejecución\DELINEACIÓN\03_Est_Básico\V00\Doc 2_Planos\4_Trazado Vías Generales\4.1.2.3. Perfil longitudinal\4.1.2.3. Carrion Este_Long.dwg

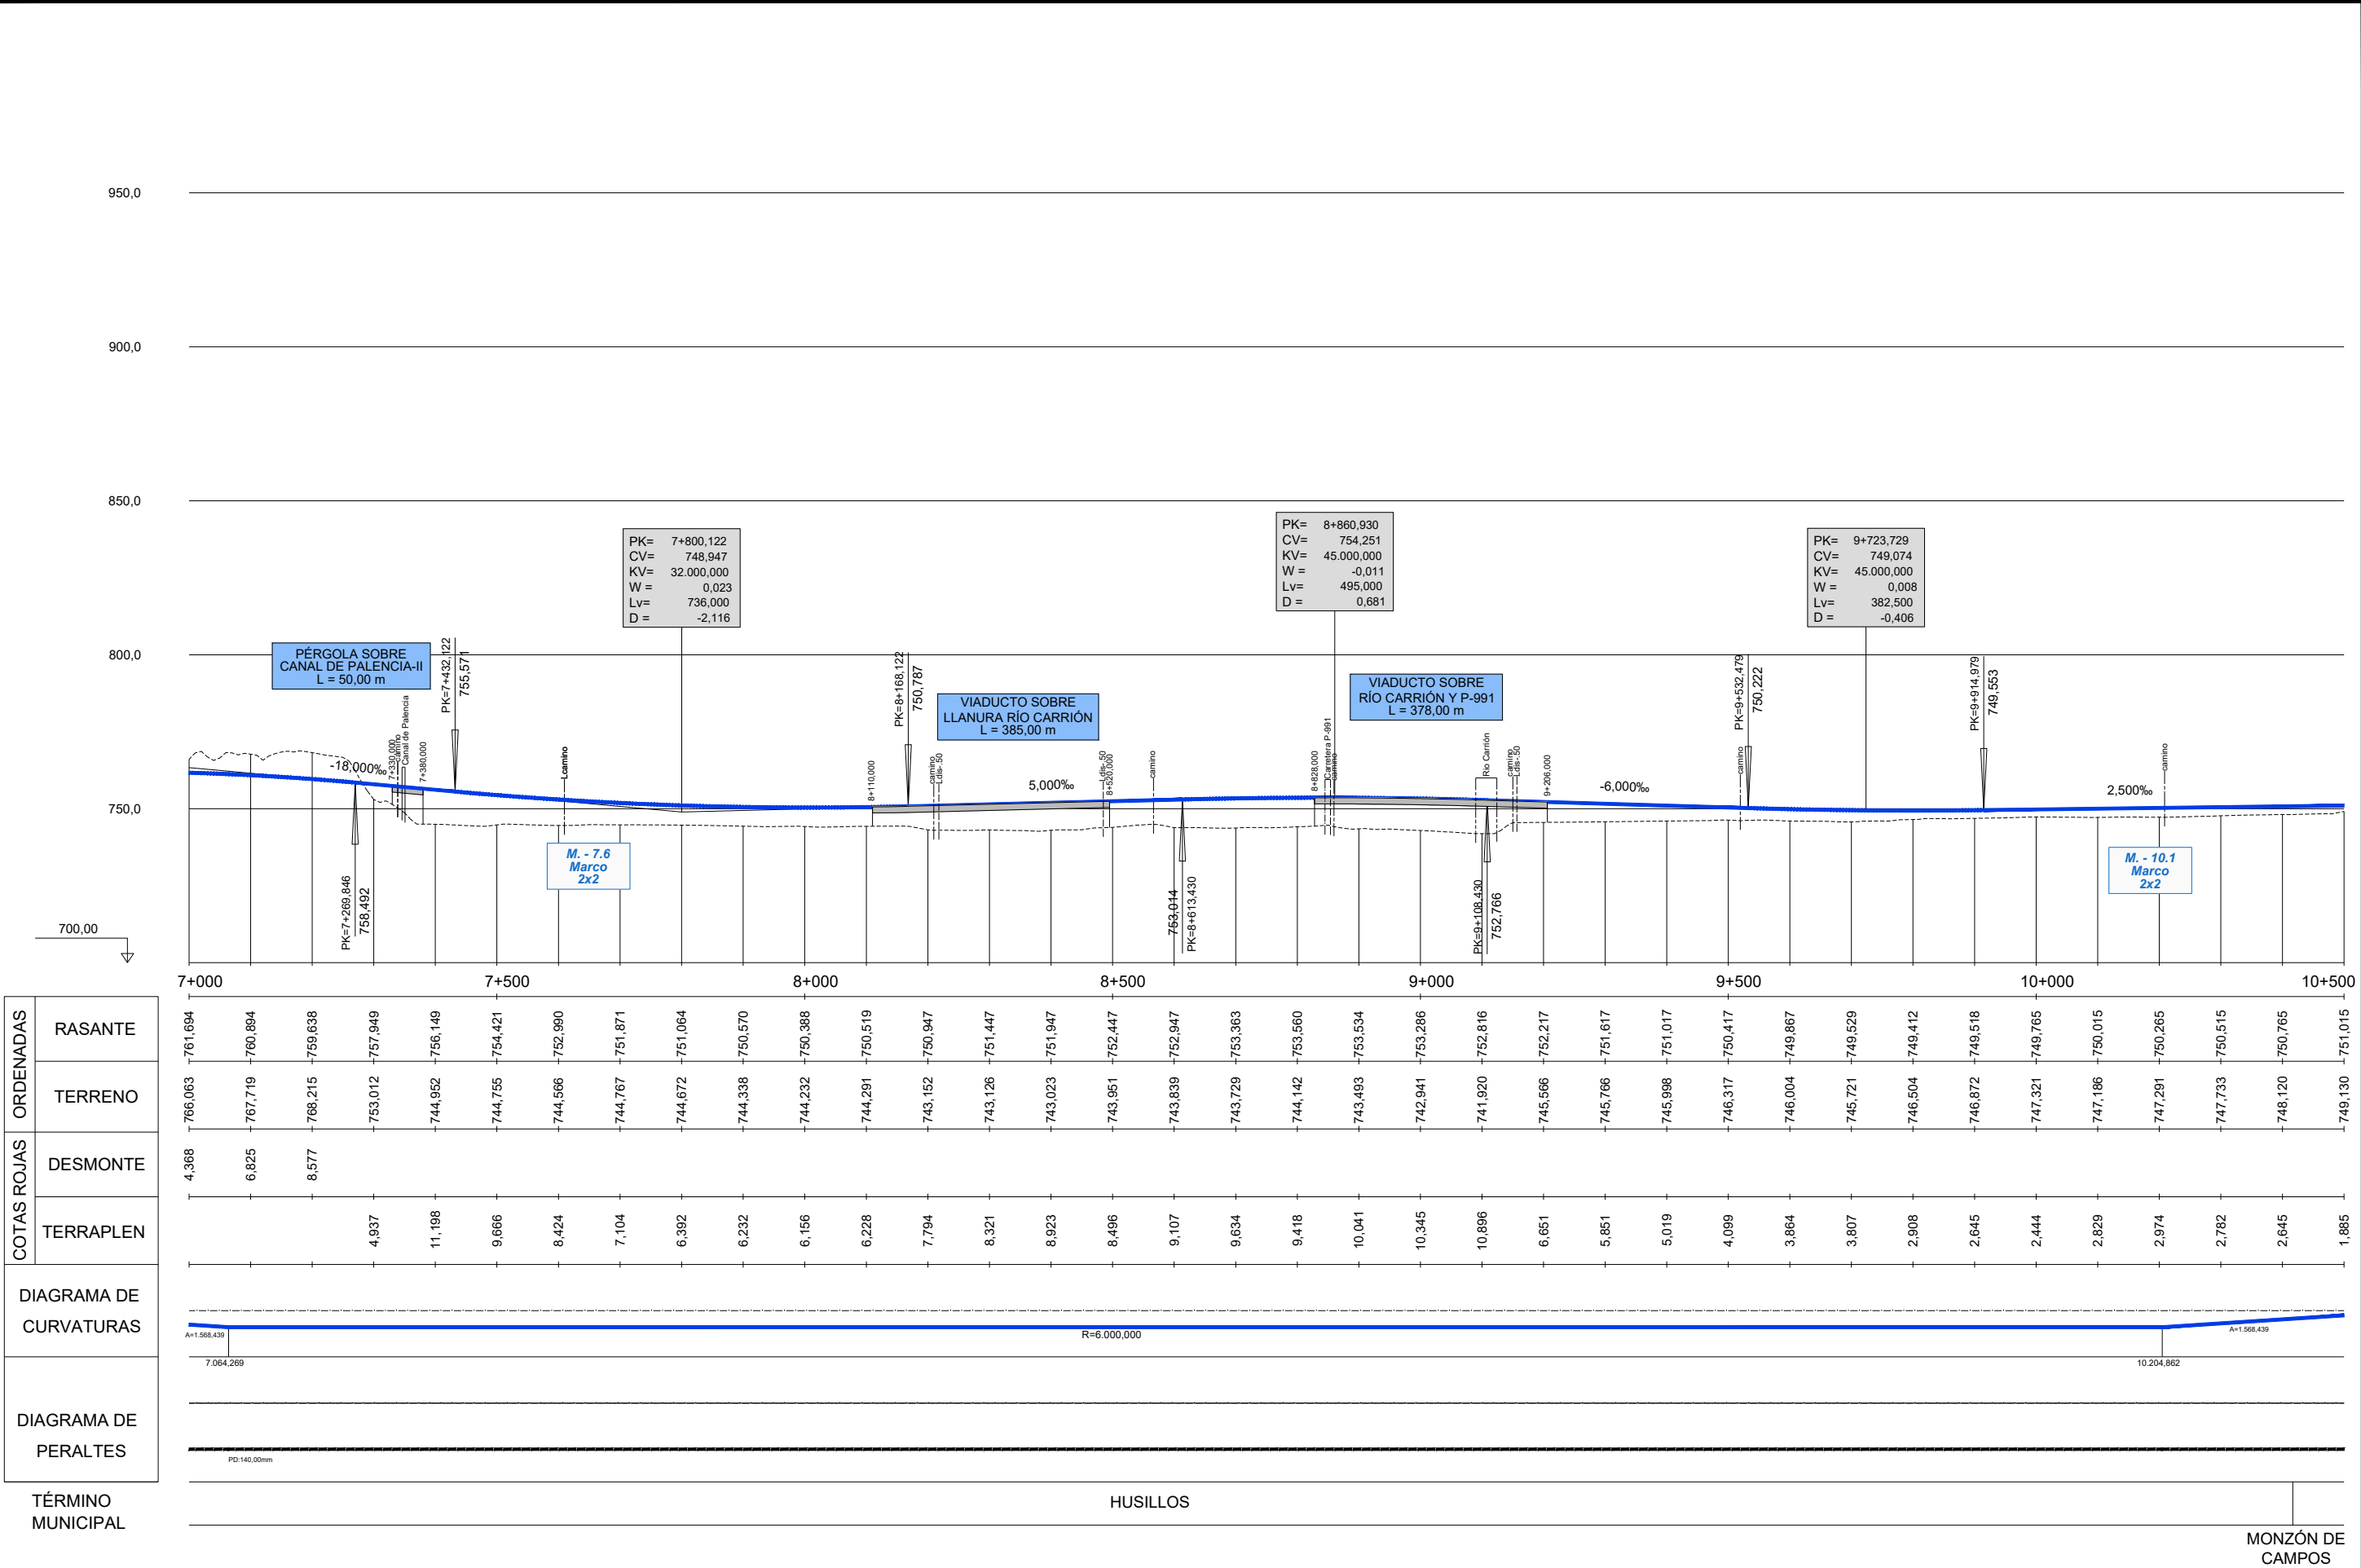

| | |
|------------------------|-----------|
| ORDENADAS | RASANTE |
| | TERRENO |
| COTAS ROJAS | DESMONTE |
| | TERRAPLEN |
| DIAGRAMA DE CURVATURAS | |
| DIAGRAMA DE PERALTES | |
| TÉRMINO MUNICIPAL | |

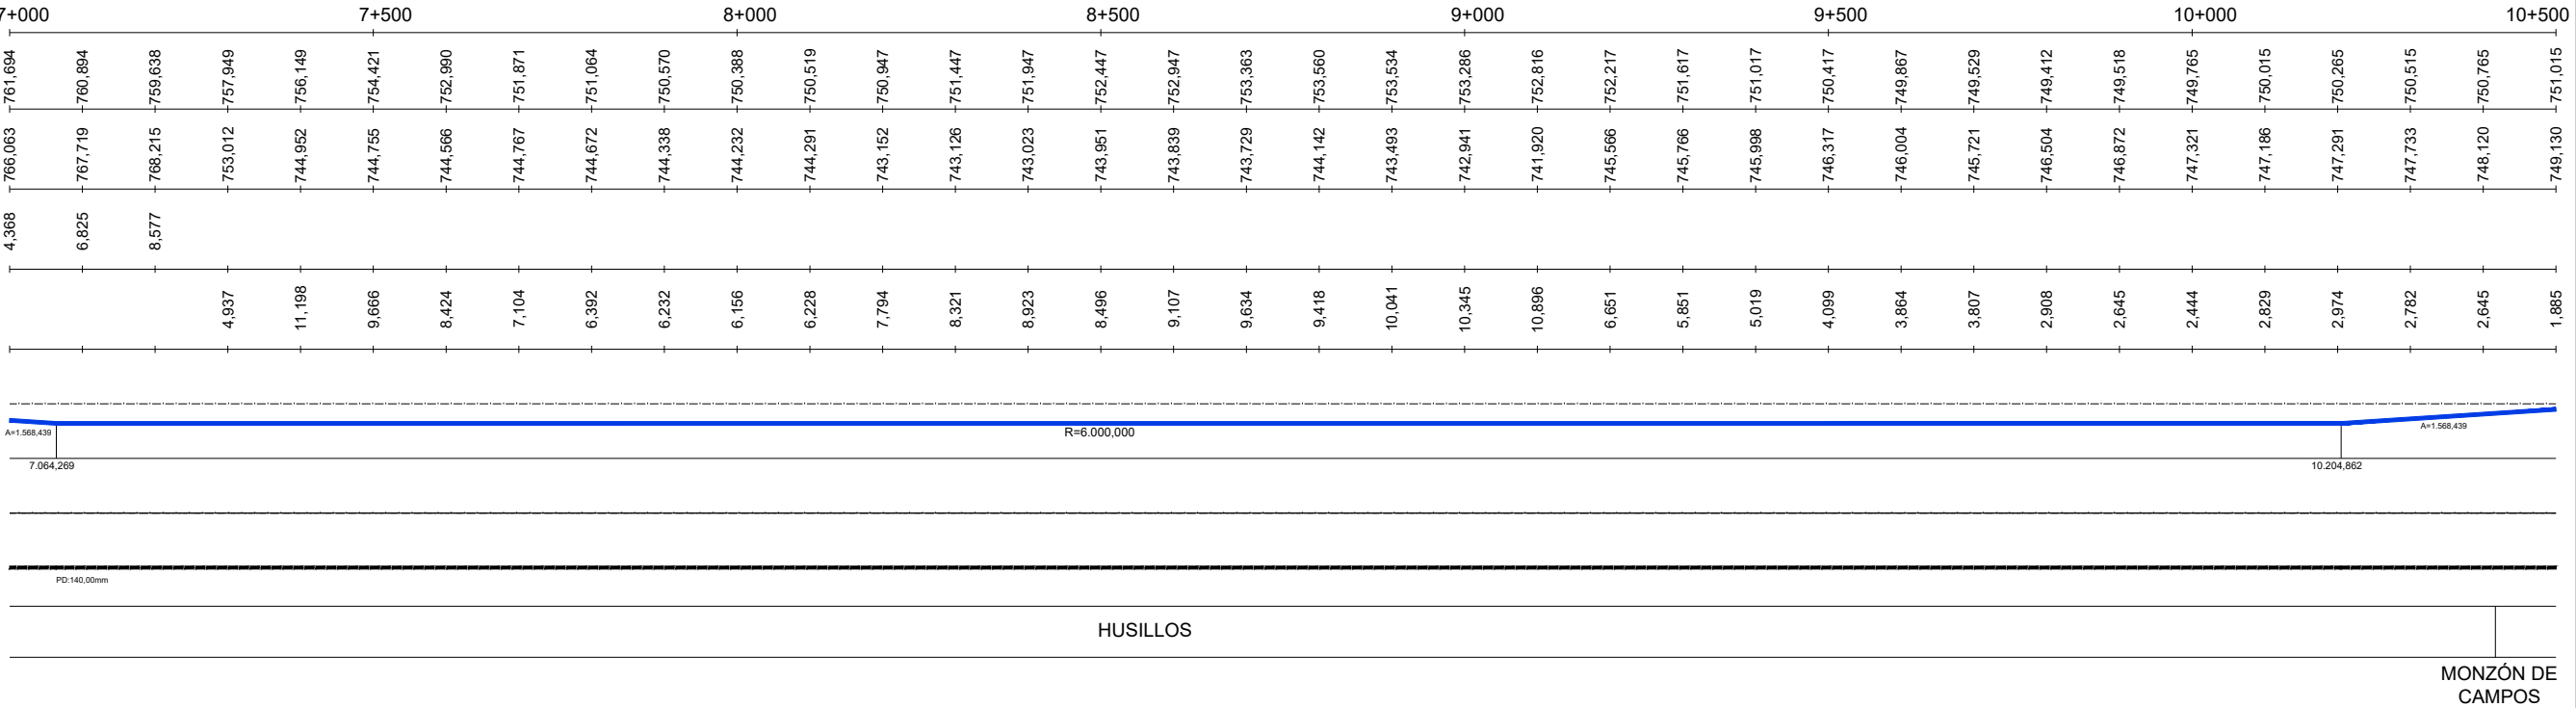

P:\2015\152098\02_doc_tecnica\02_03_Ejecución\DELINACIÓN\03_Est_Básico\V00\Doc_2_Planos\4_Trazado Vías Generales\4.1.2.3. Perfil longitudinal\4.1.2.3. Carrion Este_Long.dwg

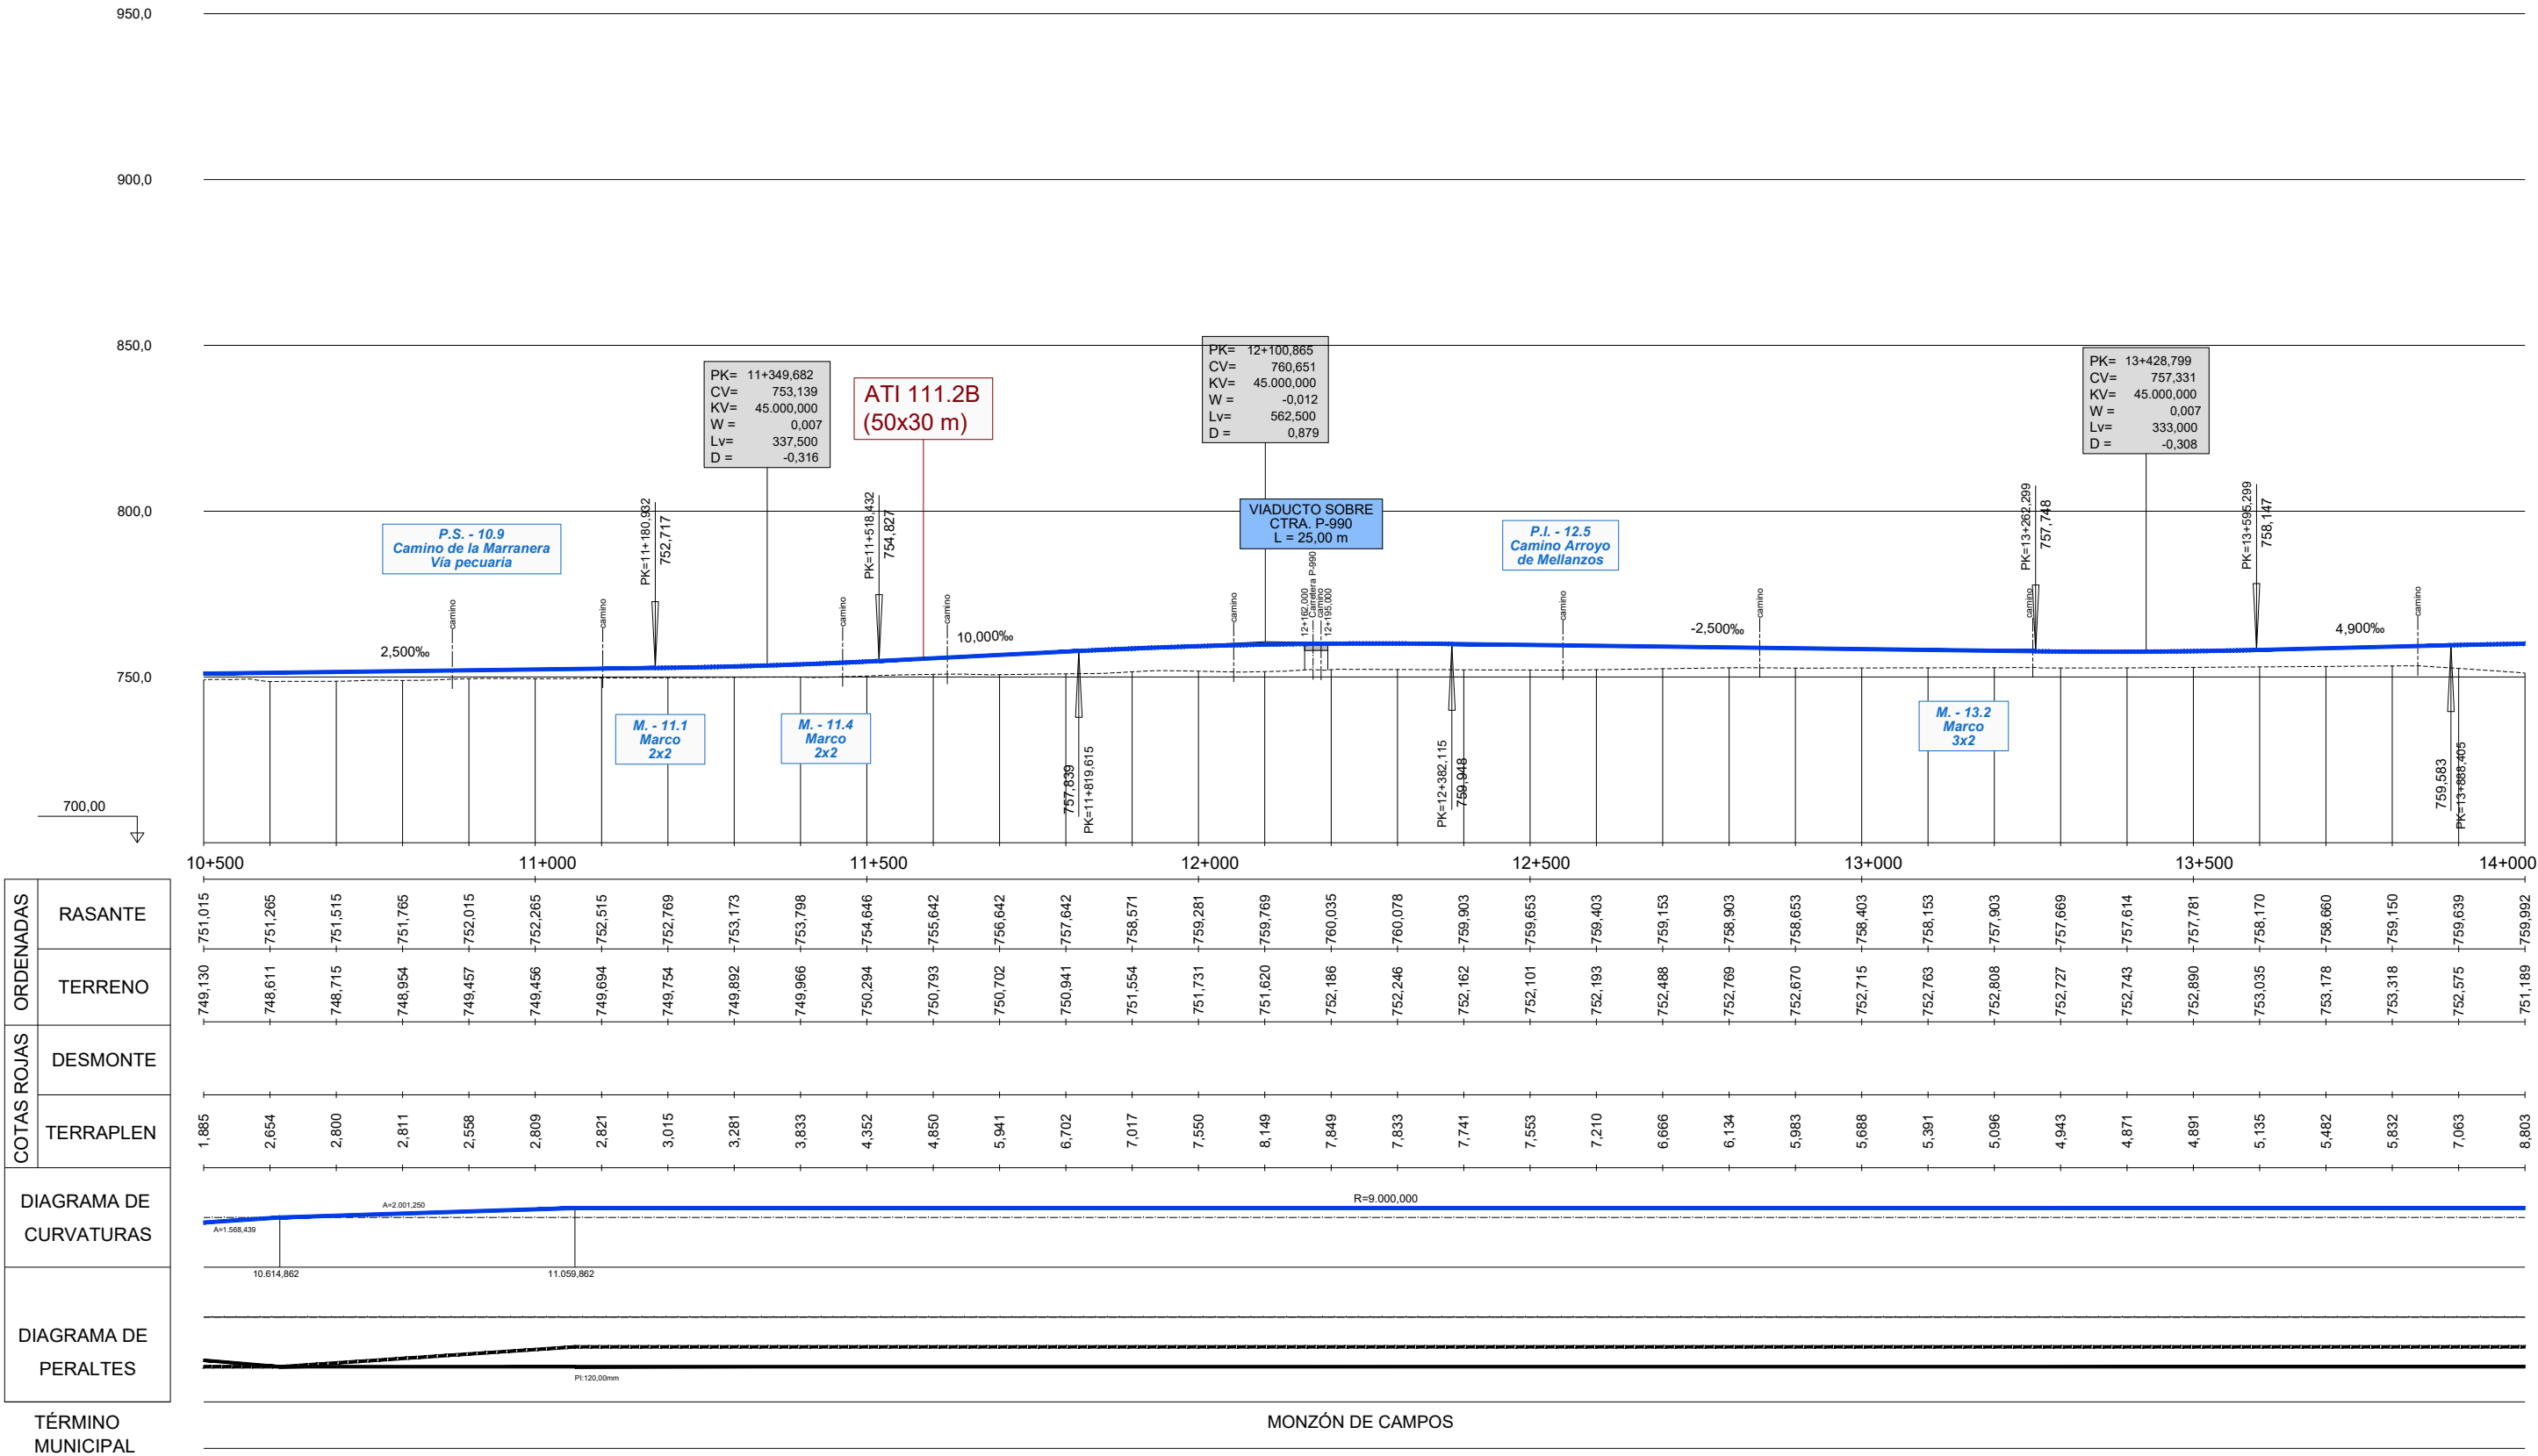

| ORDENADAS | RASANTE |
|------------------------|-----------|
| | TERRENO |
| COTAS ROJAS | DESMONTE |
| | TERRAPLEN |
| DIAGRAMA DE CURVATURAS | |
| DIAGRAMA DE PERALTES | |

TÉRMINO MUNICIPAL: MONZÓN DE CAMPOS



MINISTERIO DE FOMENTO

SECRETARÍA DE ESTADO DE INFRAESTRUCTURAS, TRANSPORTE Y VIVIENDA

SECRETARÍA GENERAL DE INFRAESTRUCTURAS

TÍTULO PROYECTO:

ESTUDIO INFORMATIVO DEL PROYECTO DE LA LÍNEA DE ALTA VELOCIDAD PALENCIA - ALAR DEL REY

AUTOR DEL PROYECTO:



ESCALA ORIGINAL

EV = 1 : 1.000

EH = 1 : 5.000

NUMÉRICA

GRÁFICA



FECHA:

FEBRERO 2017

Nº DE PLANO:

4.1.2.3


Nº DE HOJA:

HOJA 4 DE 19


TÍTULO DE PLANO:

TRAZADO VÍAS GENERALES ÁMBITO PALENCIA-HERRERA ALTERNATIVA CARRIÓN ESTE PERFIL LONGITUDINAL


P:\2015\15208\02_doc_tecnica\02_03_Ejecución\DELINACIÓN\03_Est_Básico\V00\Doc 2_Planos\4_Trazado Vías Generales\4.1_Ambito Palencia-Herrera\4.1.2.3_Perfil longitudinal\4.1.2.3_Carrión Este_Long.dwg

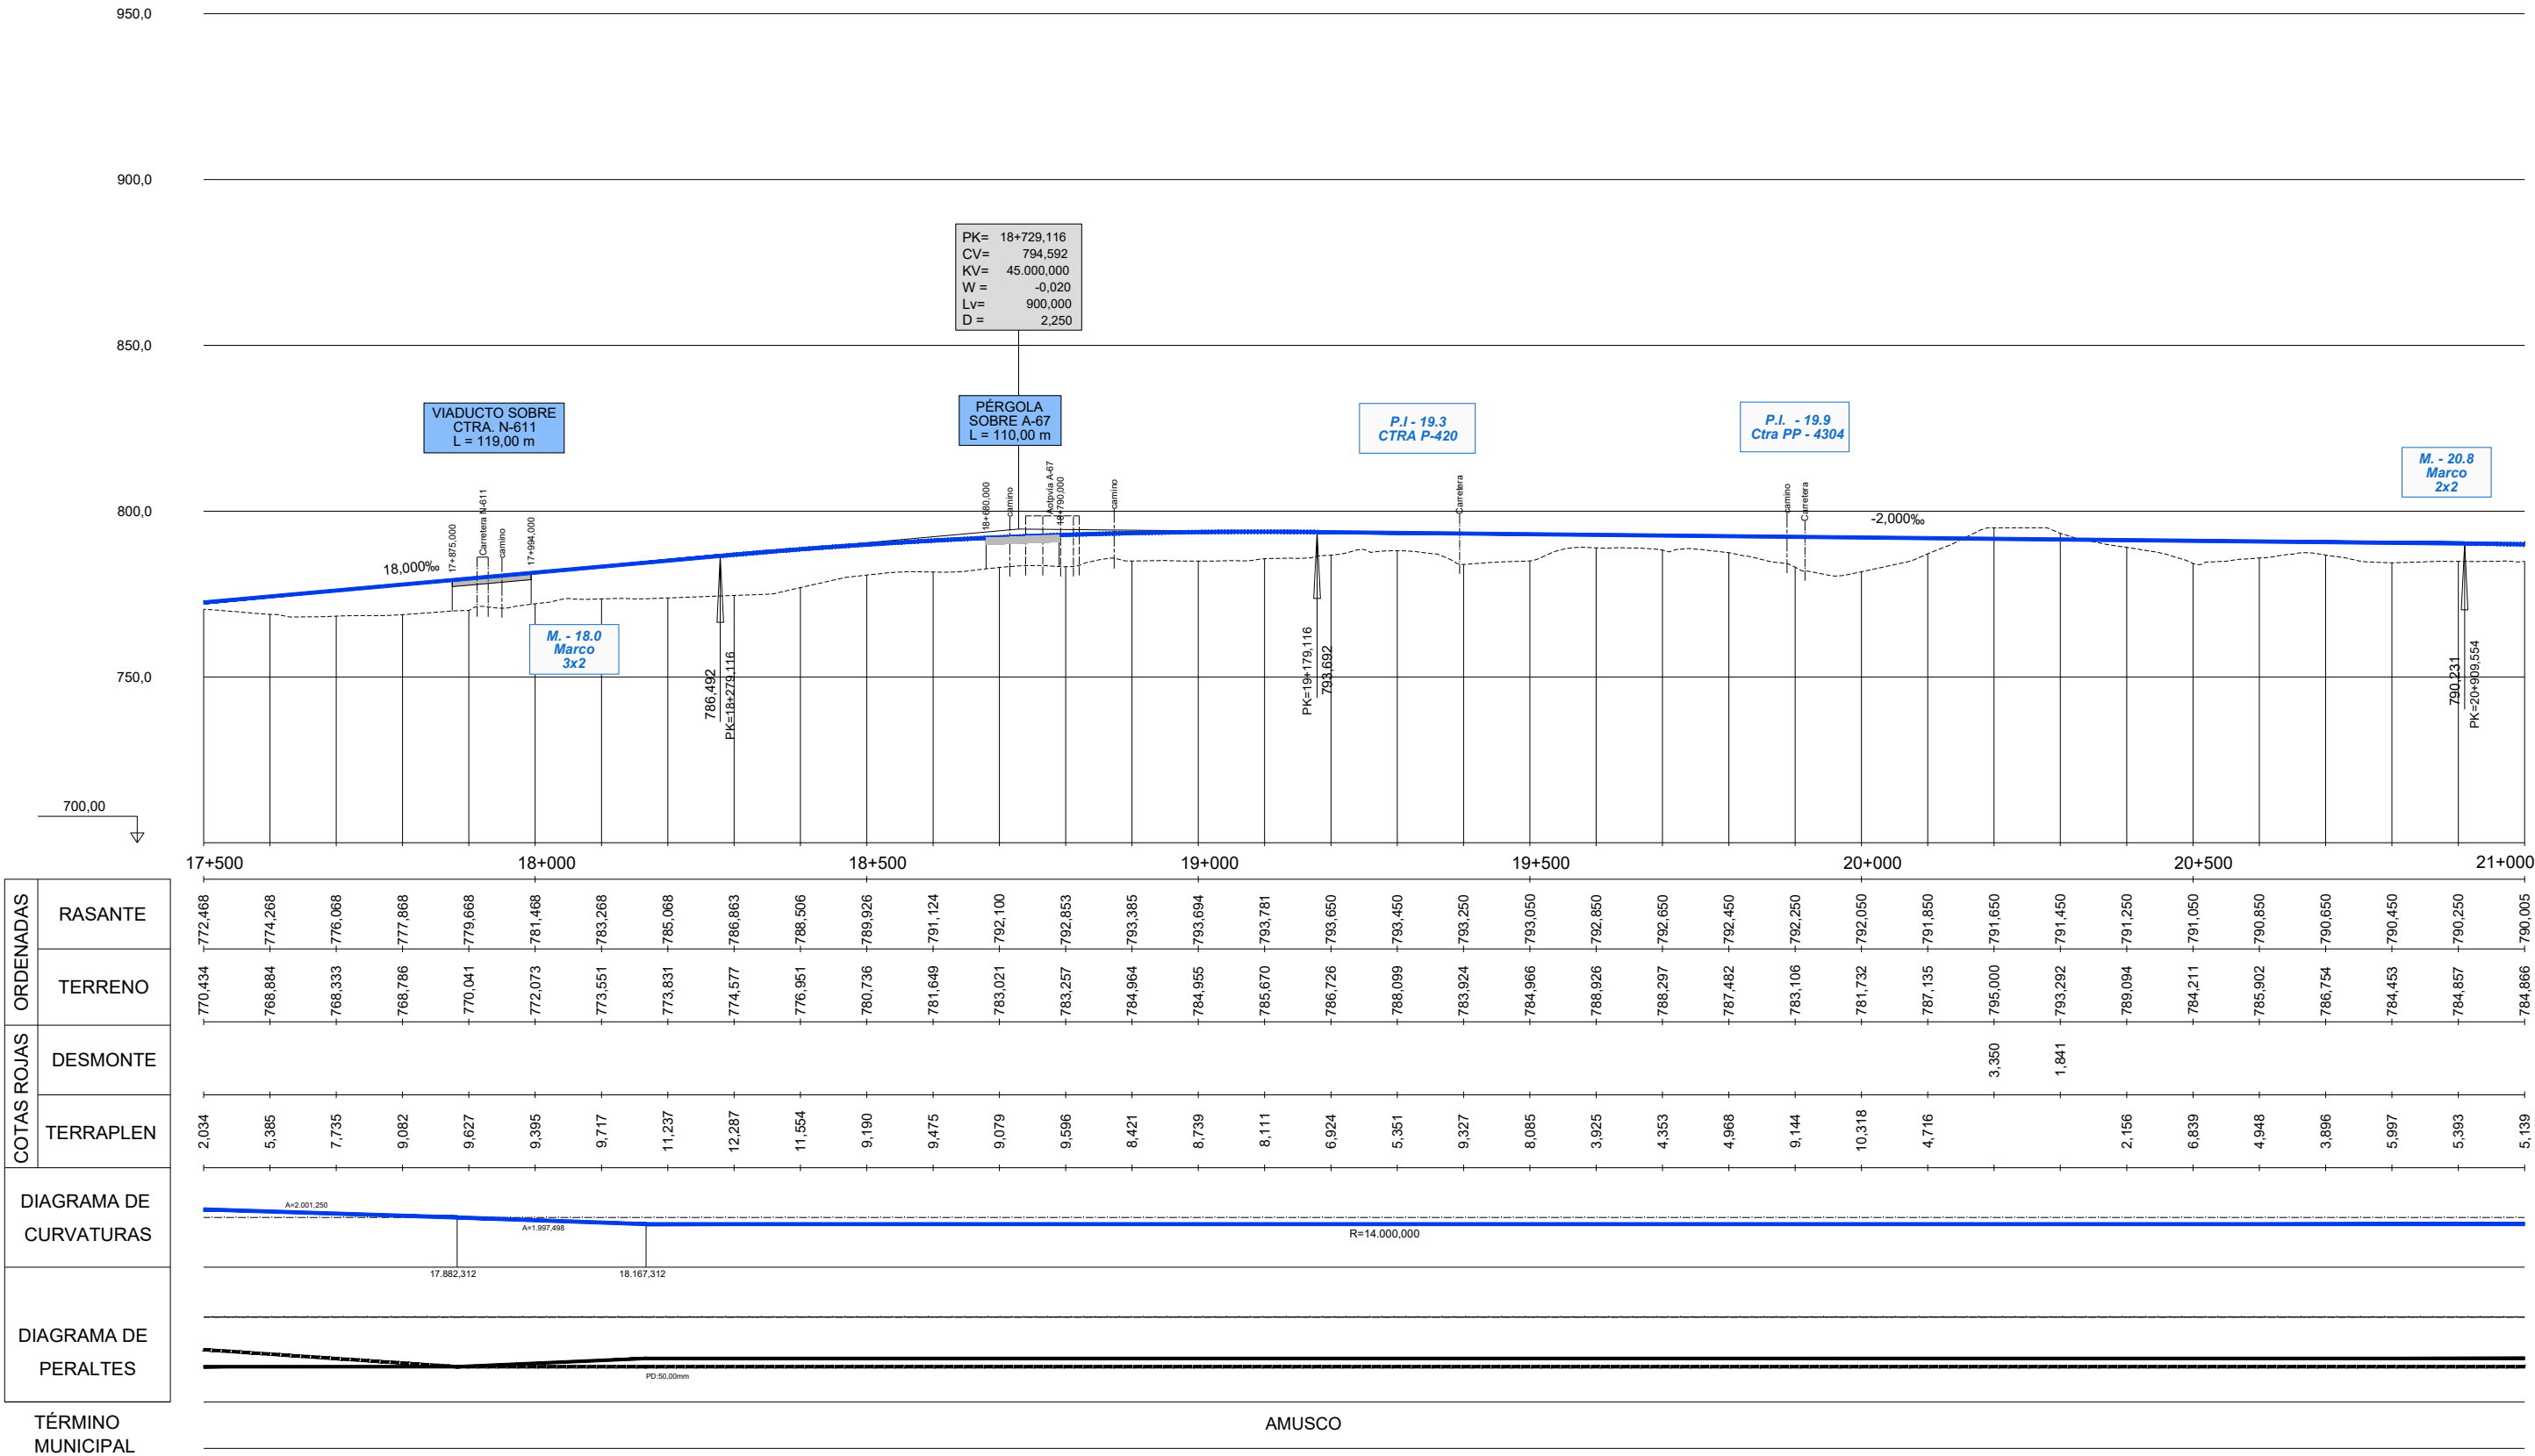


P:\2015\15208\02_doc_tecnica\02_03_Ejecución\DELINEACIÓN\03_Est. Básico\VO0\Doc 2. Planos\4. Trazado Vías Generales\4.1.2.3. Perfil longitudinal\4.1.2.3. Carrion Este_Long.dwg

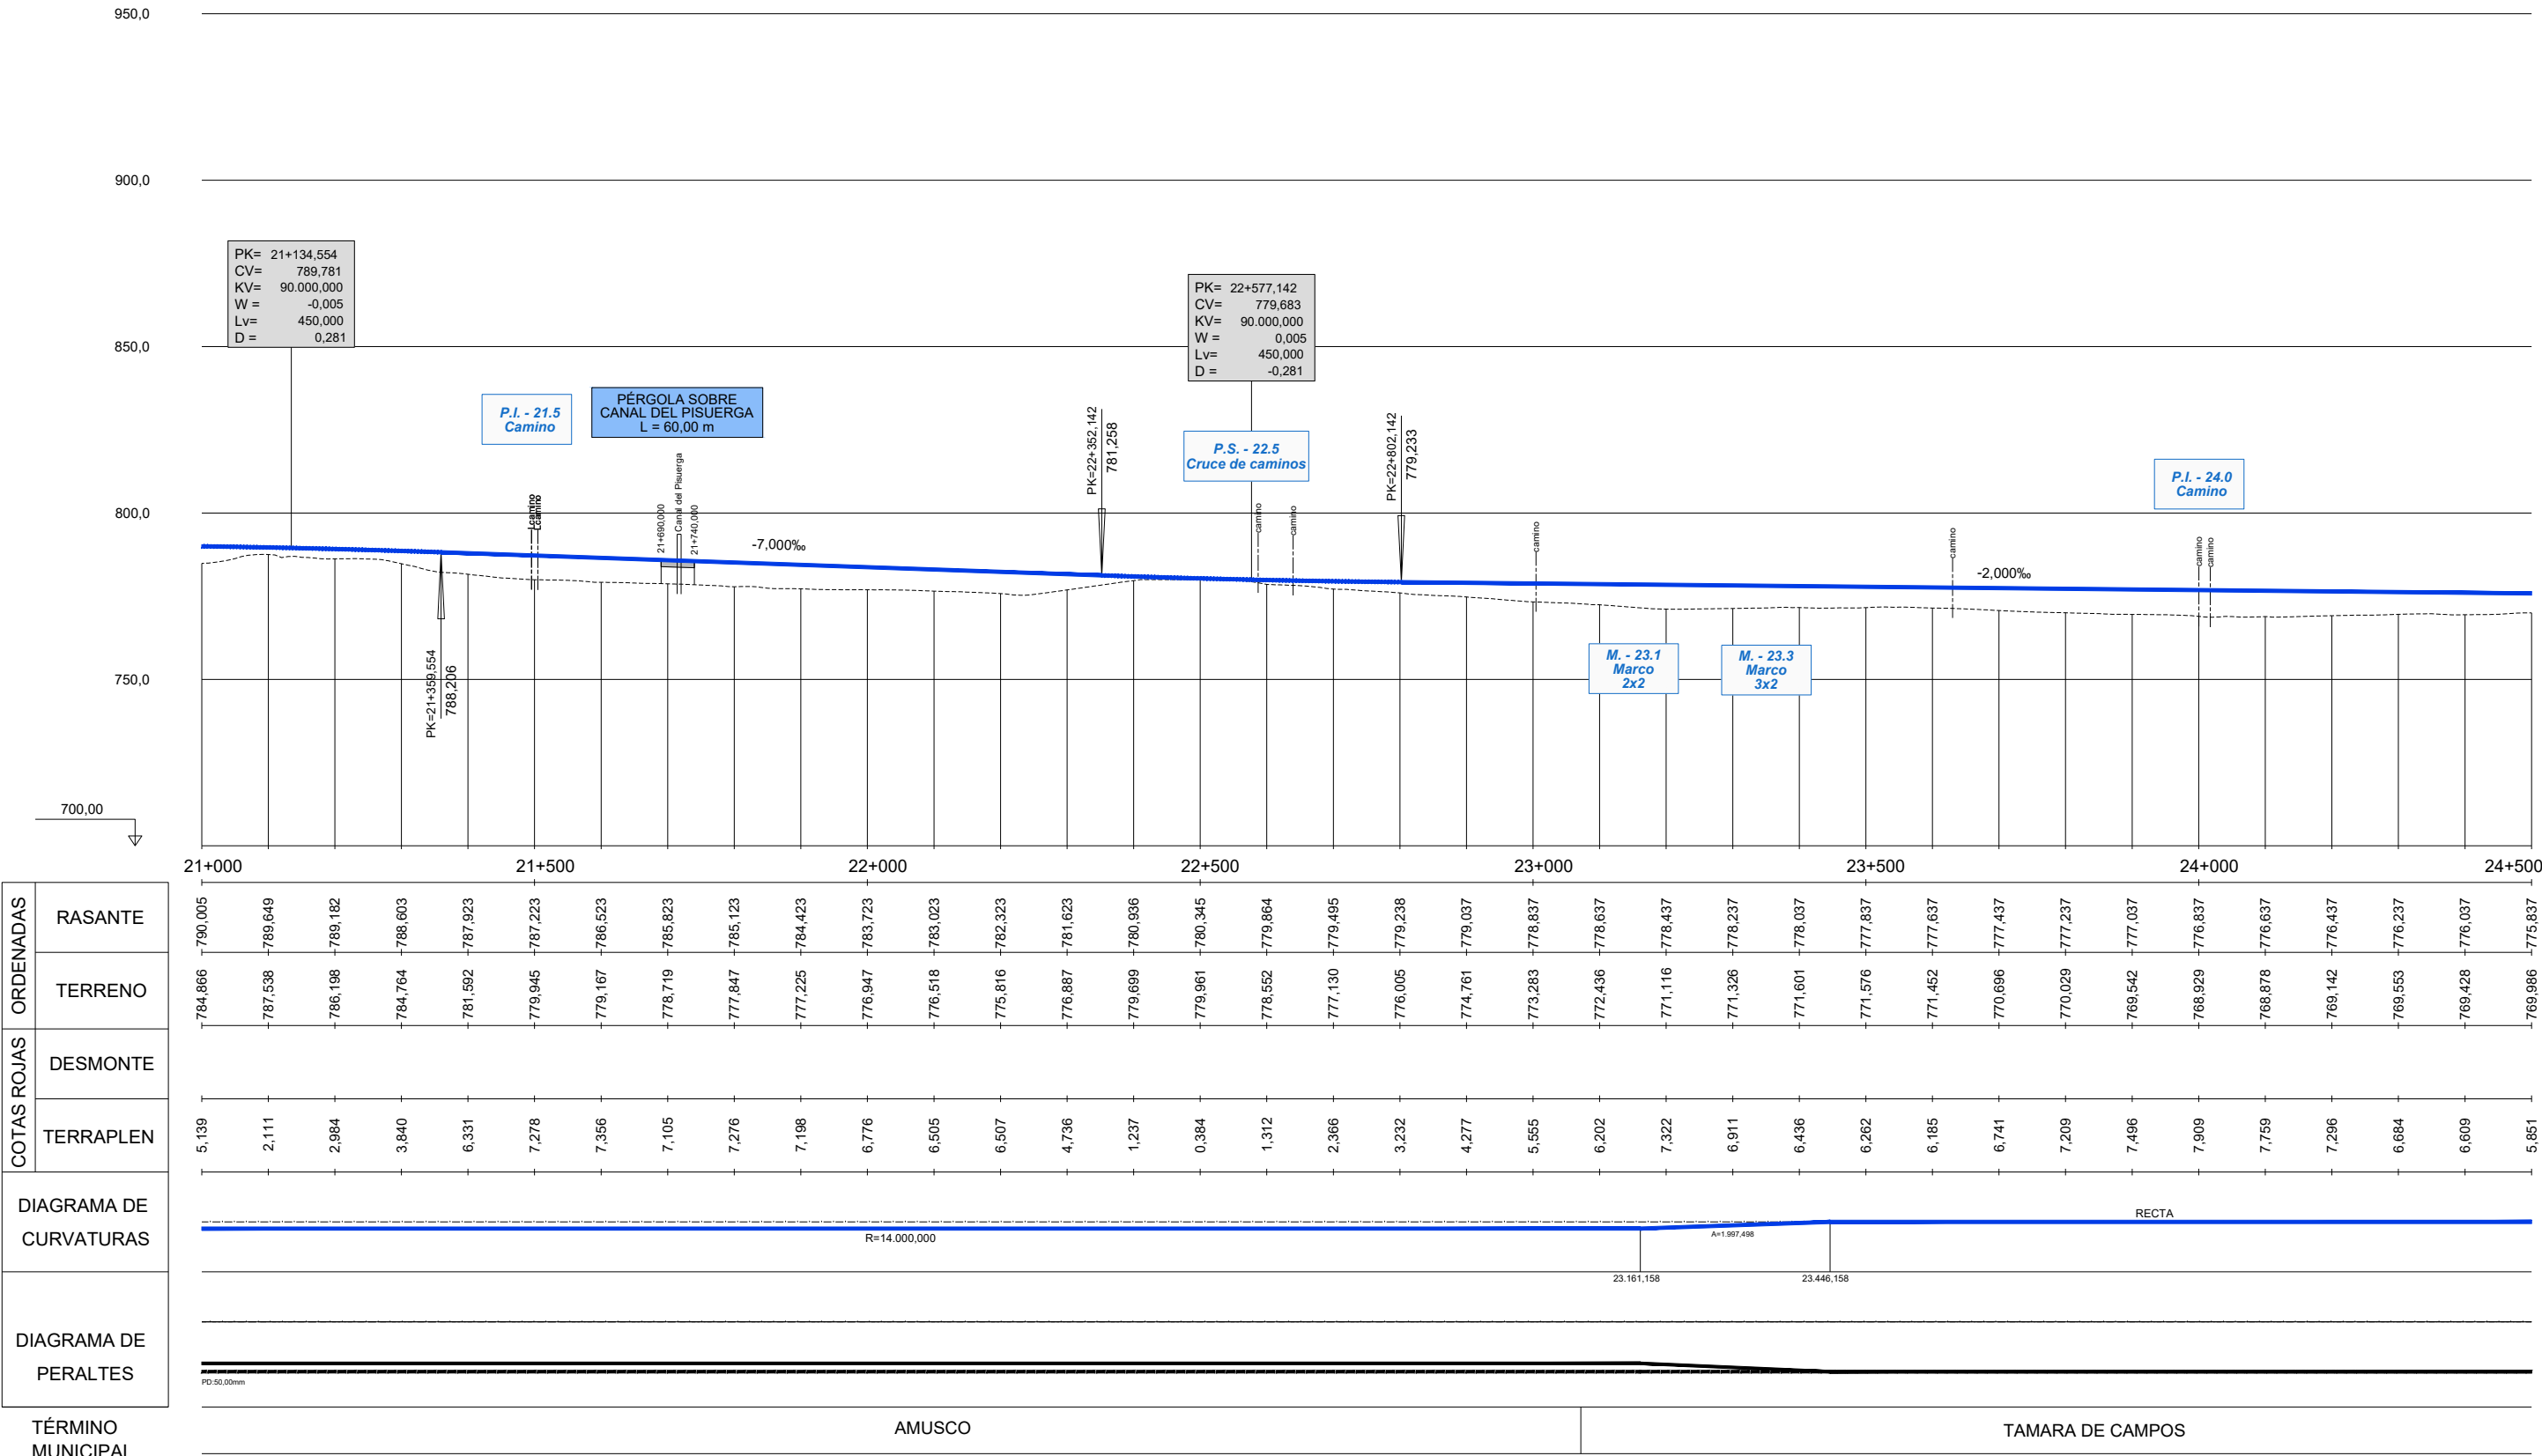


P:\2015\15208\02_doc_tecnica\02_03_Ejecución\DELINEACIÓN\03_Est_Básico\VO0\Doc 2_Planos\4_Trazado Vías Generales\4.1.2.3. Perfil longitudinal\4.1.2.3. Carrion Este_Long.dwg

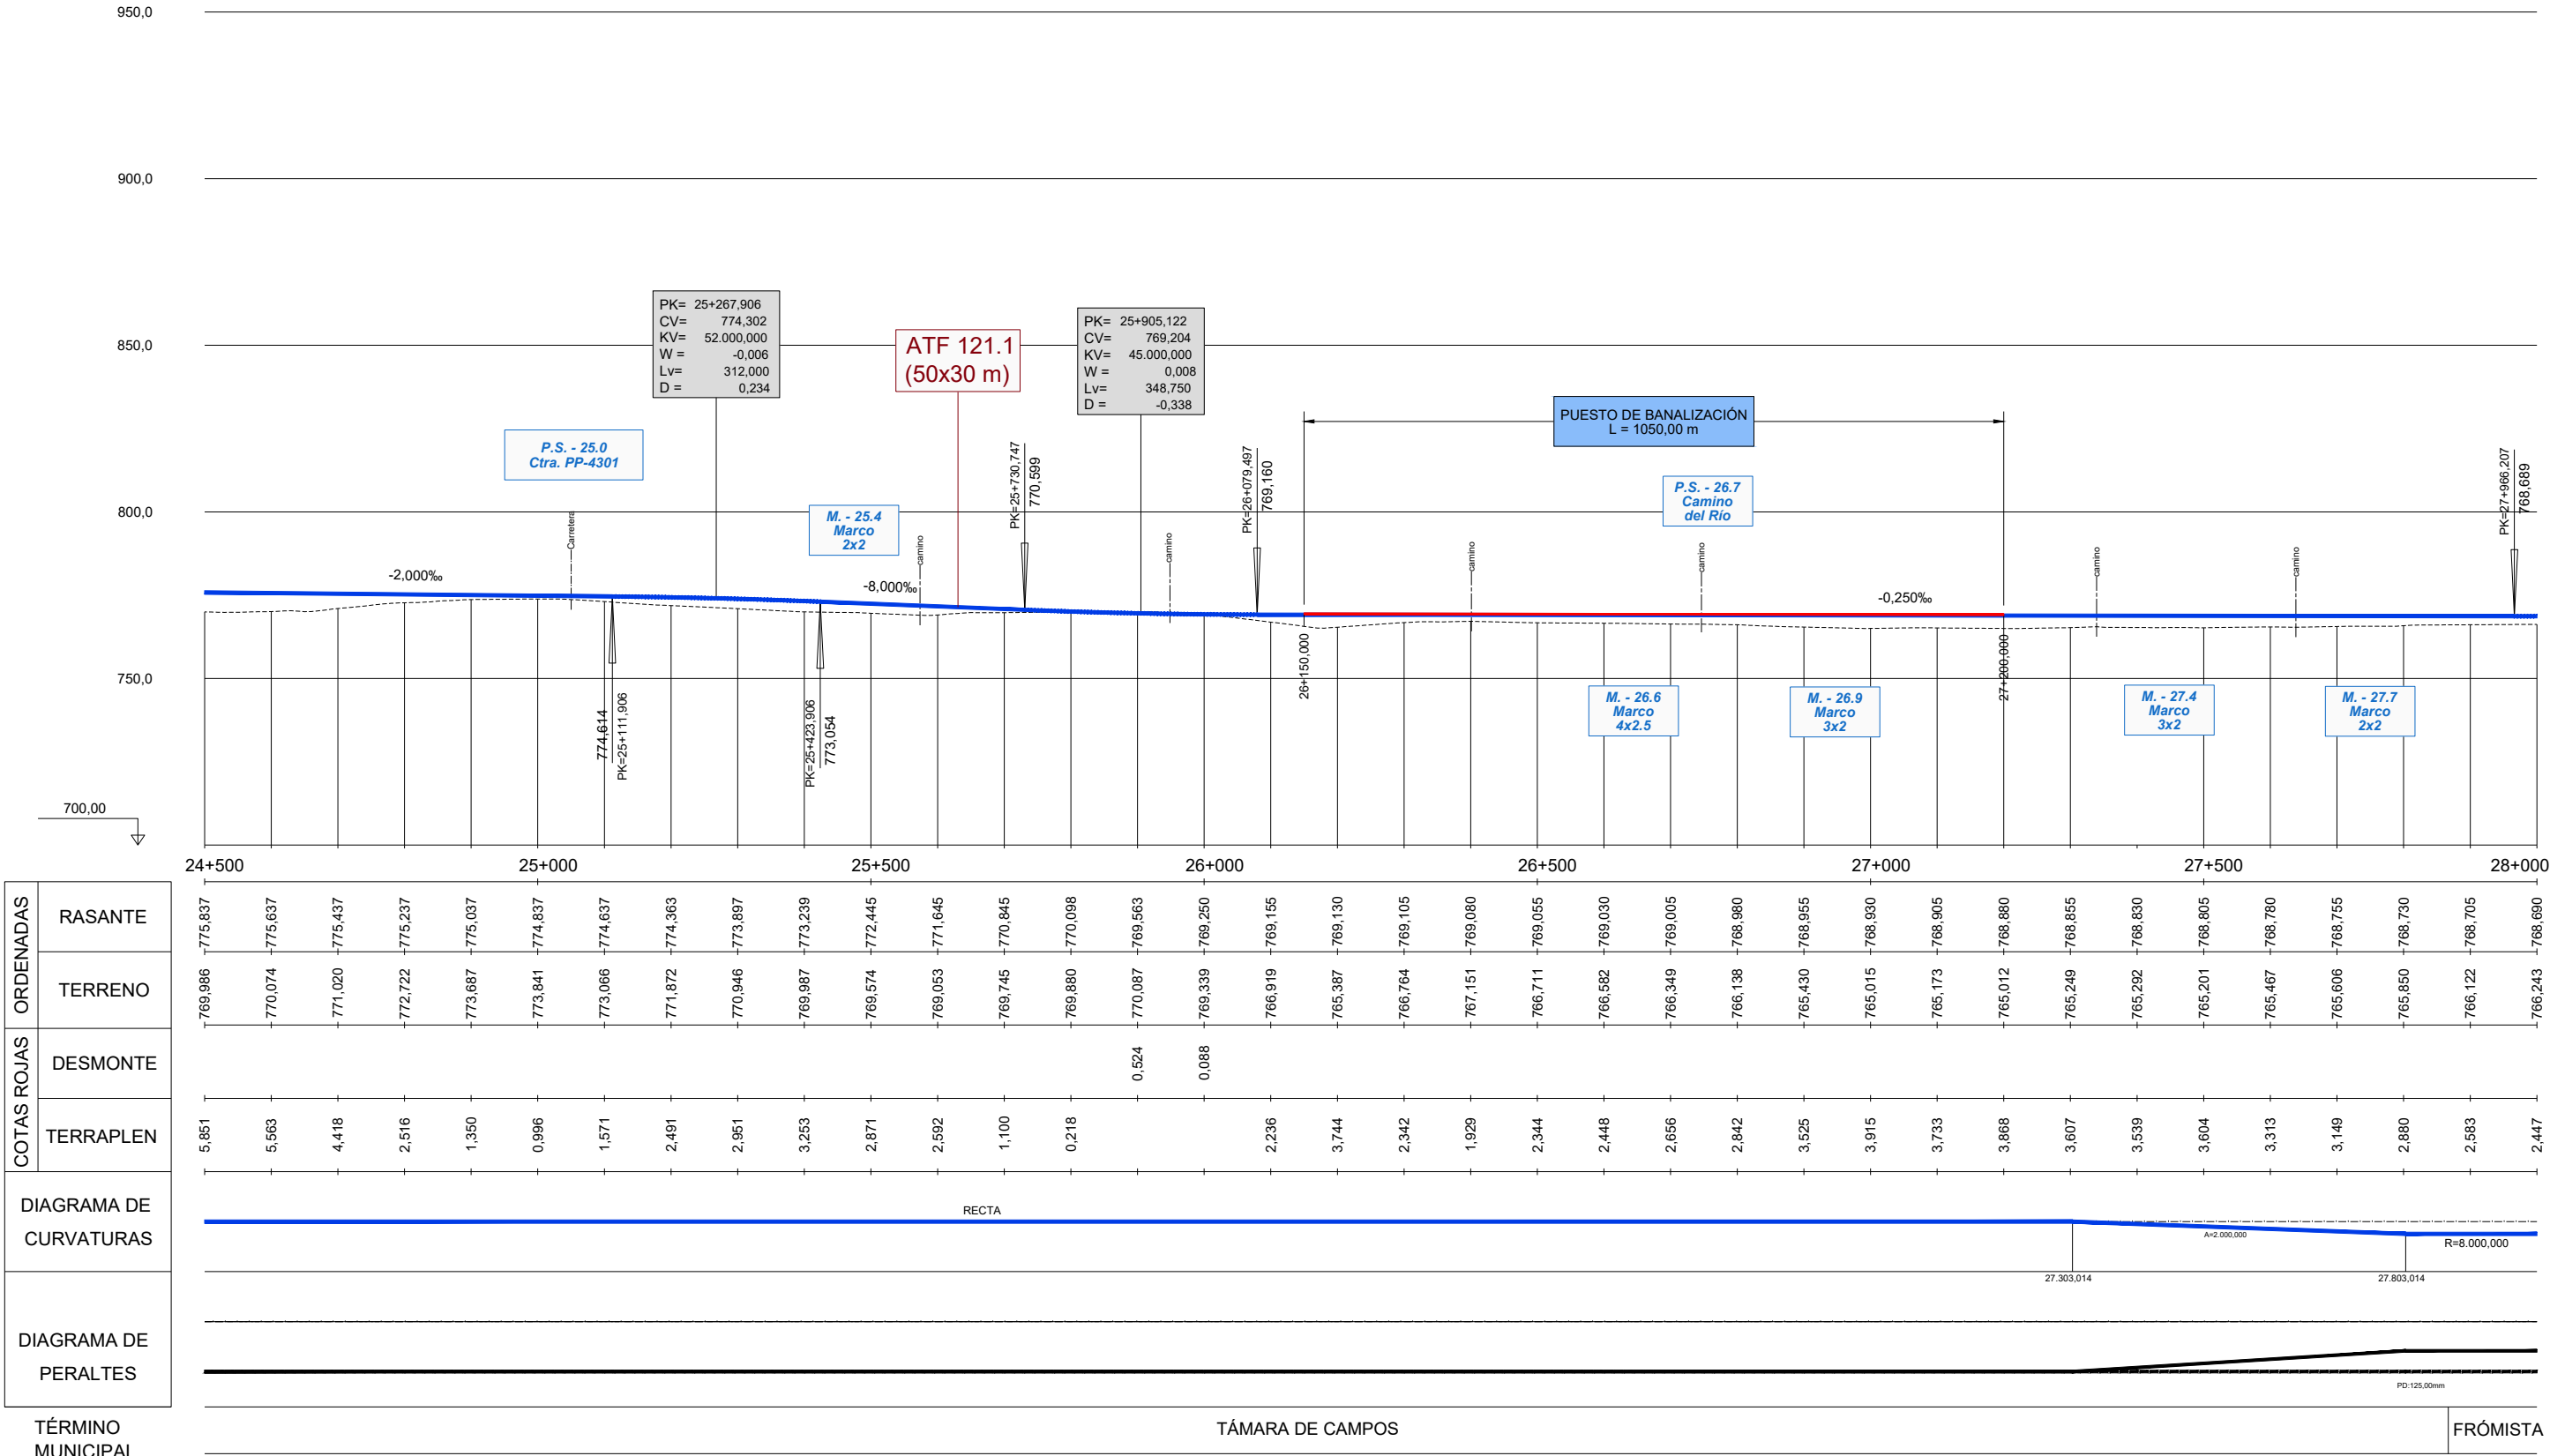

P:\2015\152098\02_doc_tecnica\02_03_Ejecución\DELINEACIÓN\03_Est_Básico\V00\Doc 2_Planos\4_Trazado Vías Generales\4.1.2.3. Perfil longitudinal\4.1.2.3. Carrion Este_Long.dwg

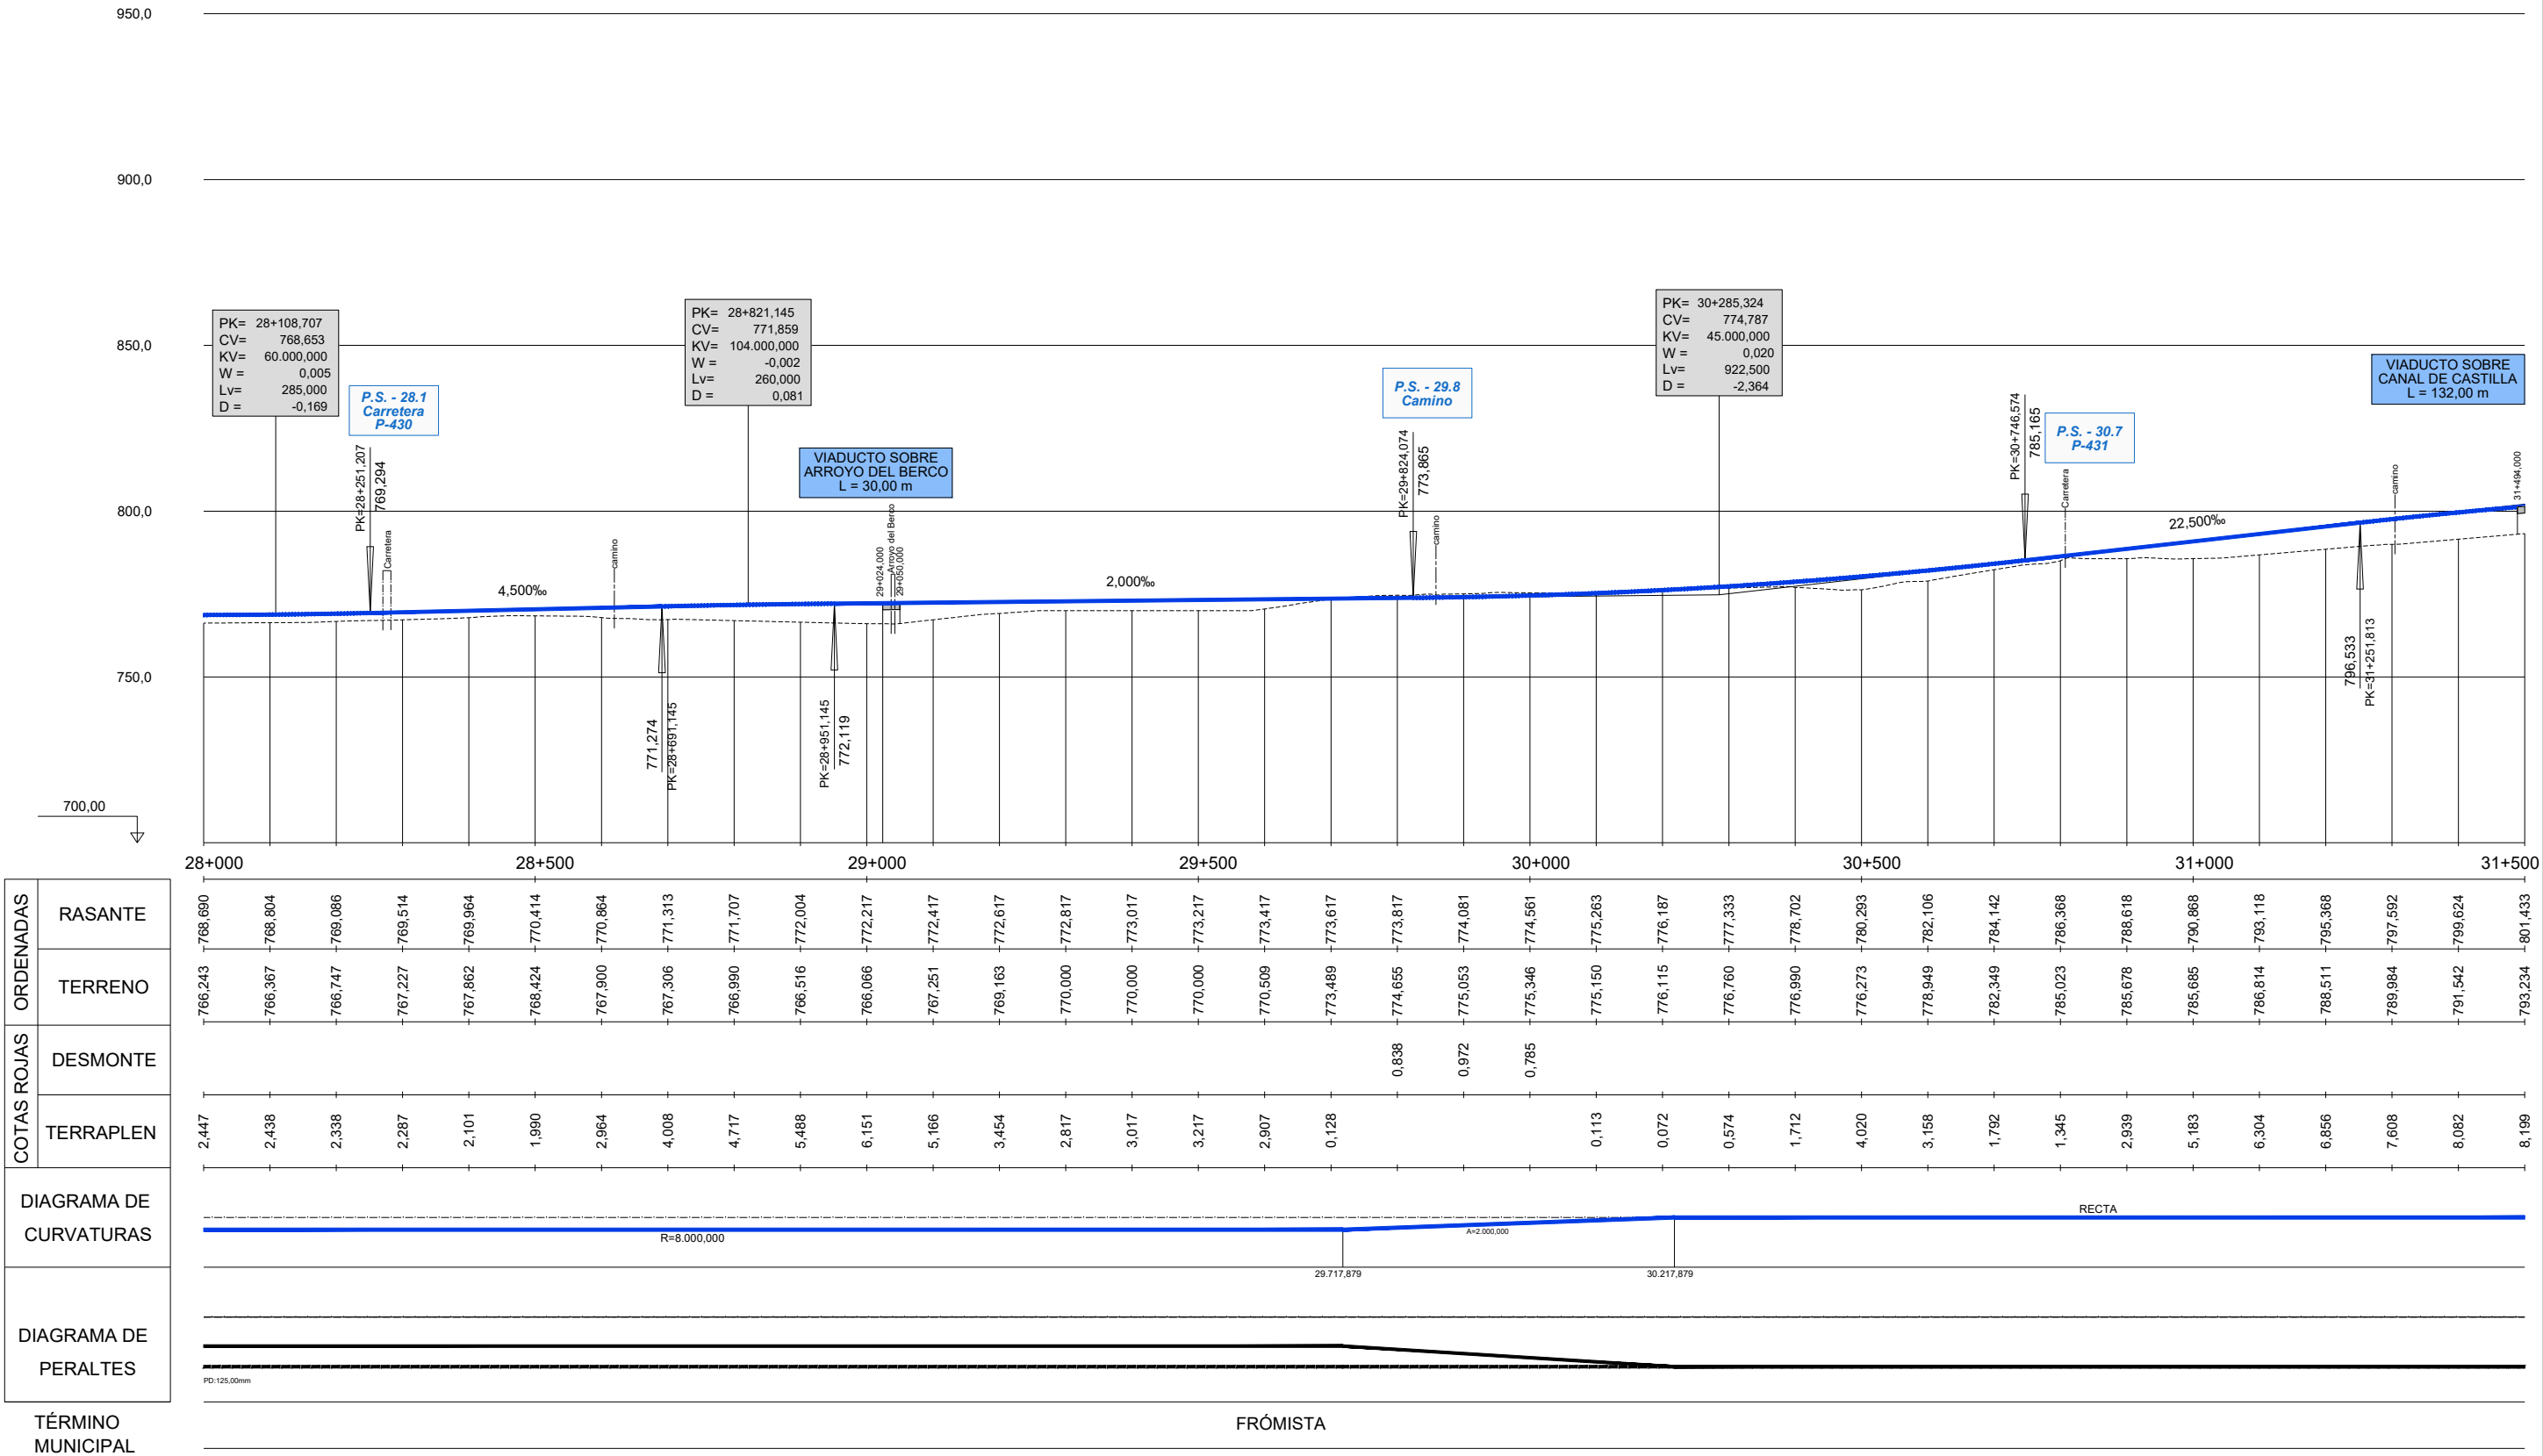


P:\2015\15208\02_doc_tecnica\02_03_Ejecución\DELINEACIÓN\03_Est. Básico\V00\Doc 2. Planos\4. Trazado Vías Generales\4.1.2.3. Perfil longitudinal\4.1.2.3. Carrion Este_Long.dwg

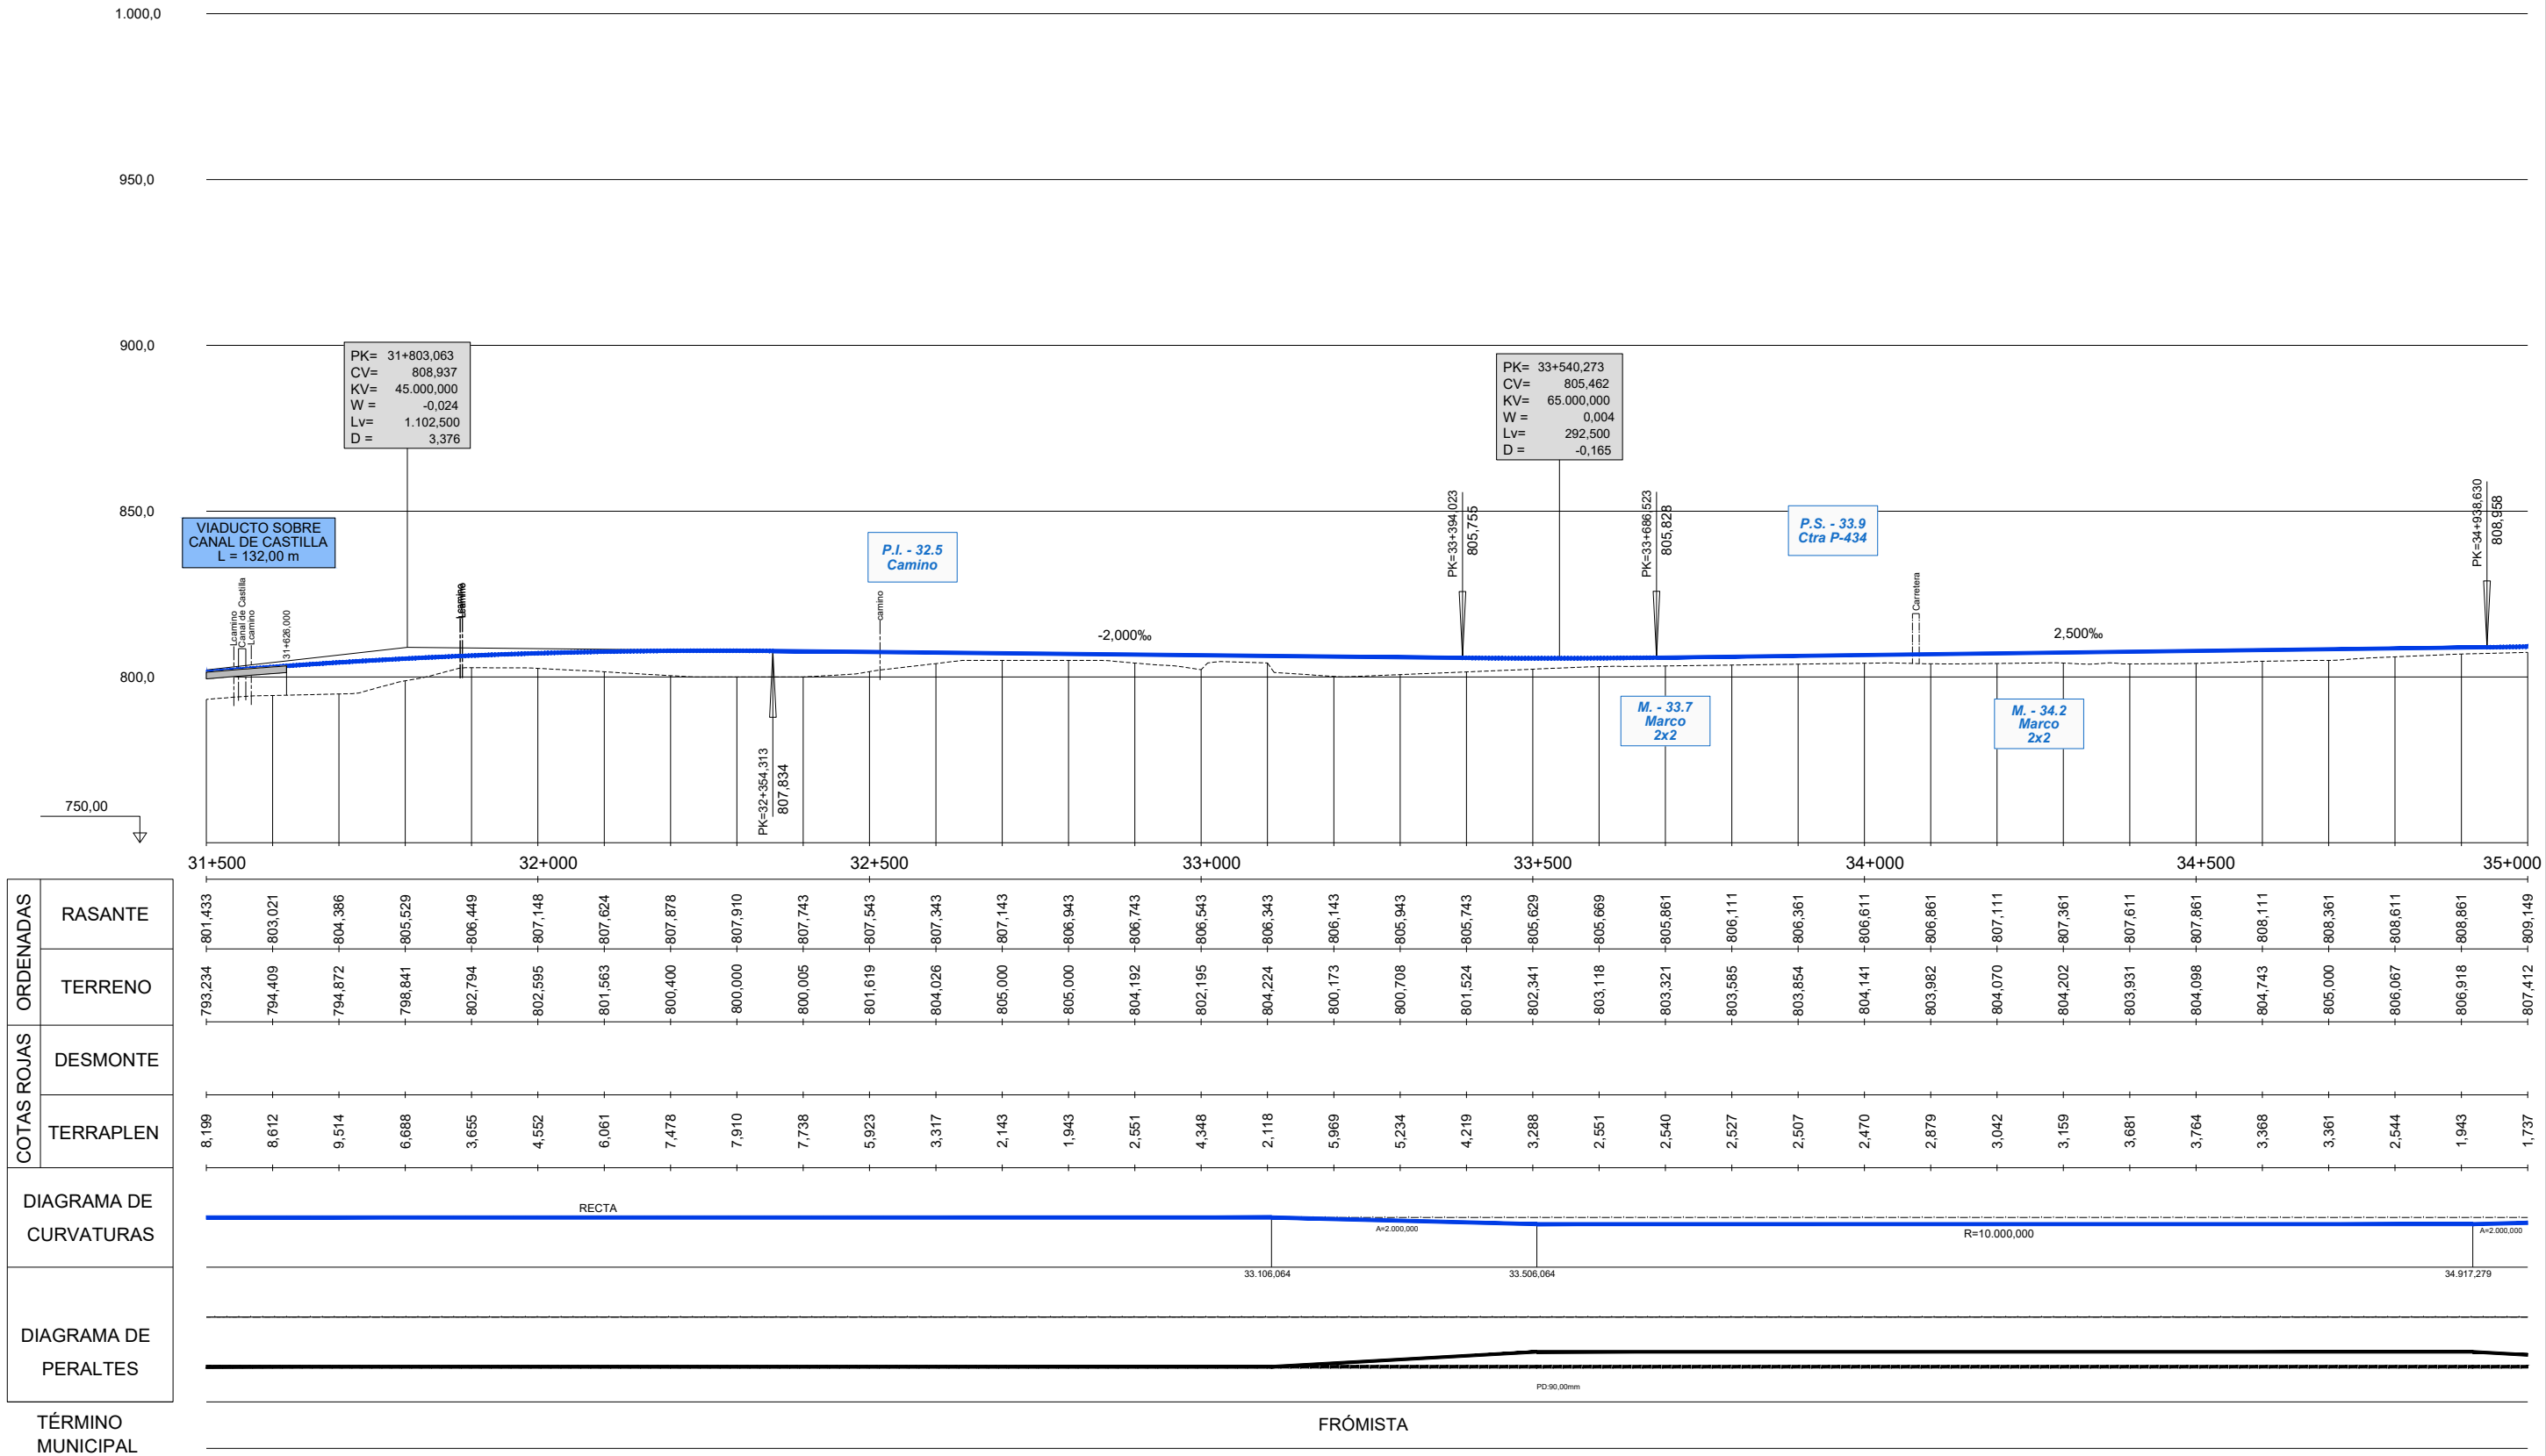


| | |
|------------------------|-----------|
| ORDENADAS | RASANTE |
| | TERRENO |
| COTAS ROJAS | DESMONTE |
| | TERRAPLEN |
| DIAGRAMA DE CURVATURAS | |
| DIAGRAMA DE PERALTES | |
| TÉRMINO MUNICIPAL | |

P:\2015\152098\02_doc_tecnica\02_03_Ejecución\DELINEACIÓN\03_Est_Básico\V00\Doc 2_Planos\4. Trazado Vías Generales\4.1. Ambito Palencia-Herrera\4.1.2.3. Perfil longitudinal\4.1.2.3. Carrion Este_Long.dwg

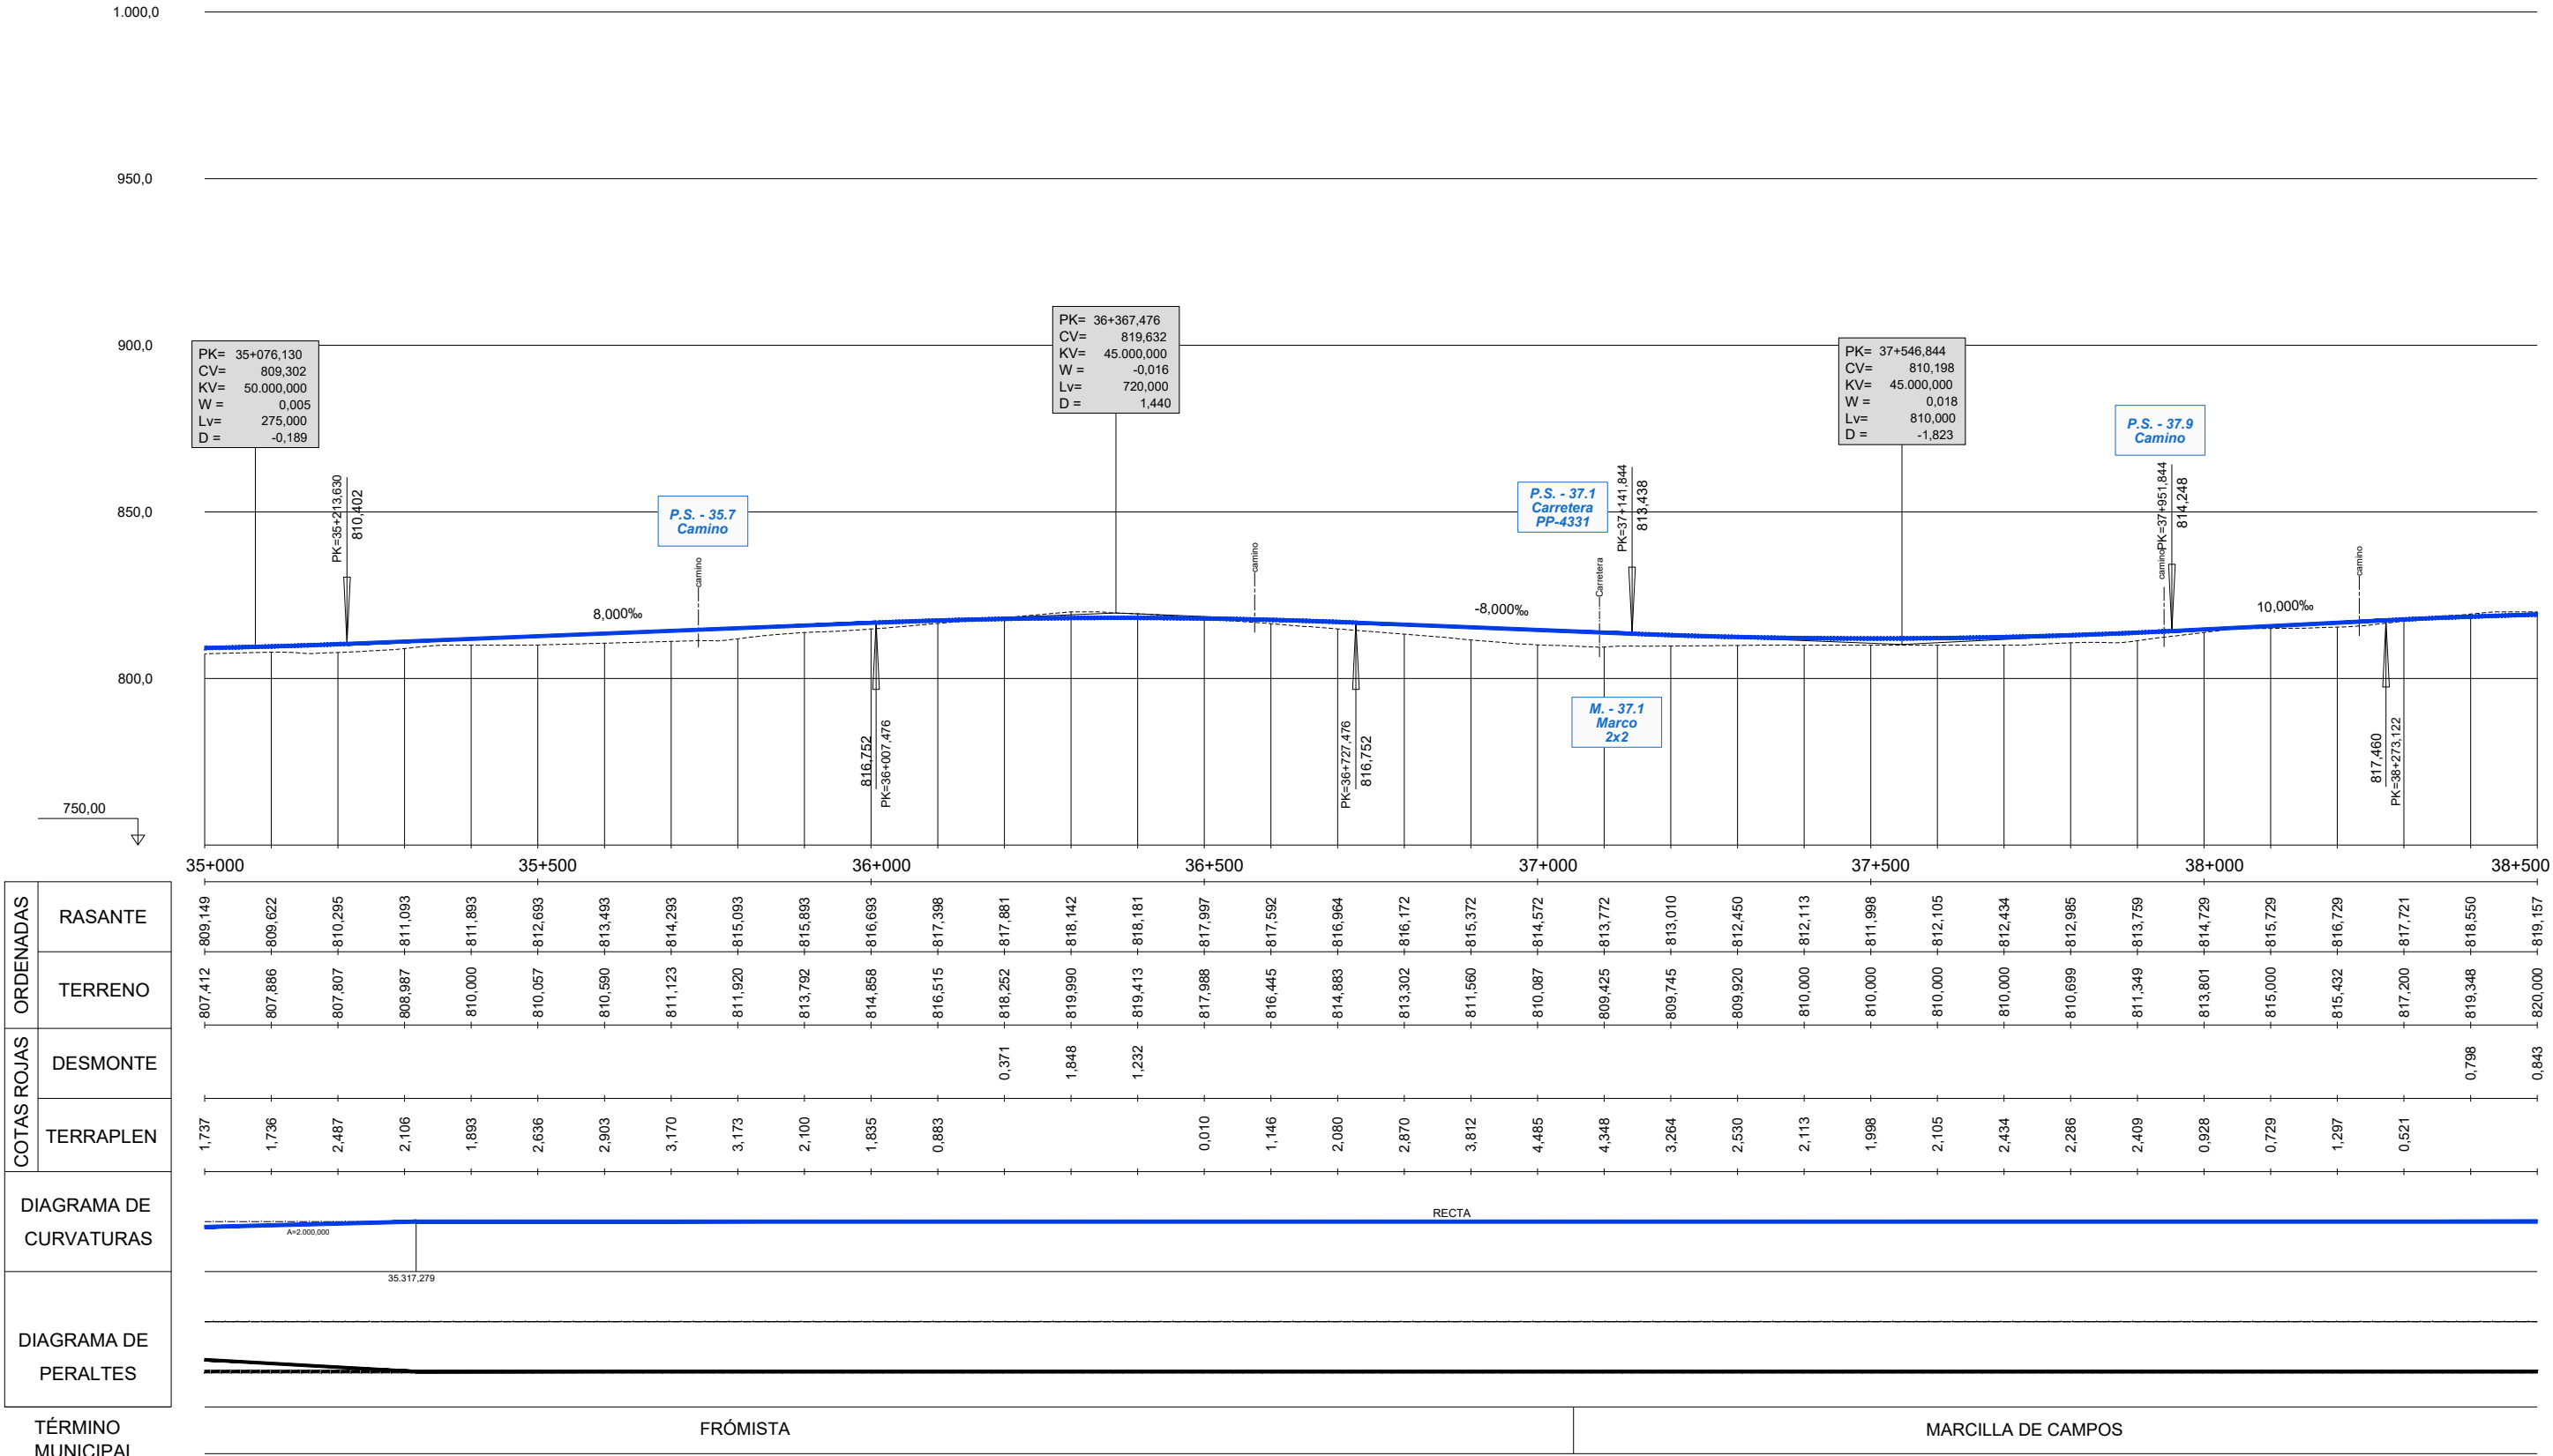


P:\2015\15208\02_doc_tecnica\02_03_Ejecución\DELINEACIÓN\03_Est_Básico\V00\Doc 2_Planos\4_Trazado Vías Generales\4.1.2.3. Perfil longitudinal\4.1.2.3. Carrion Este_Long.dwg

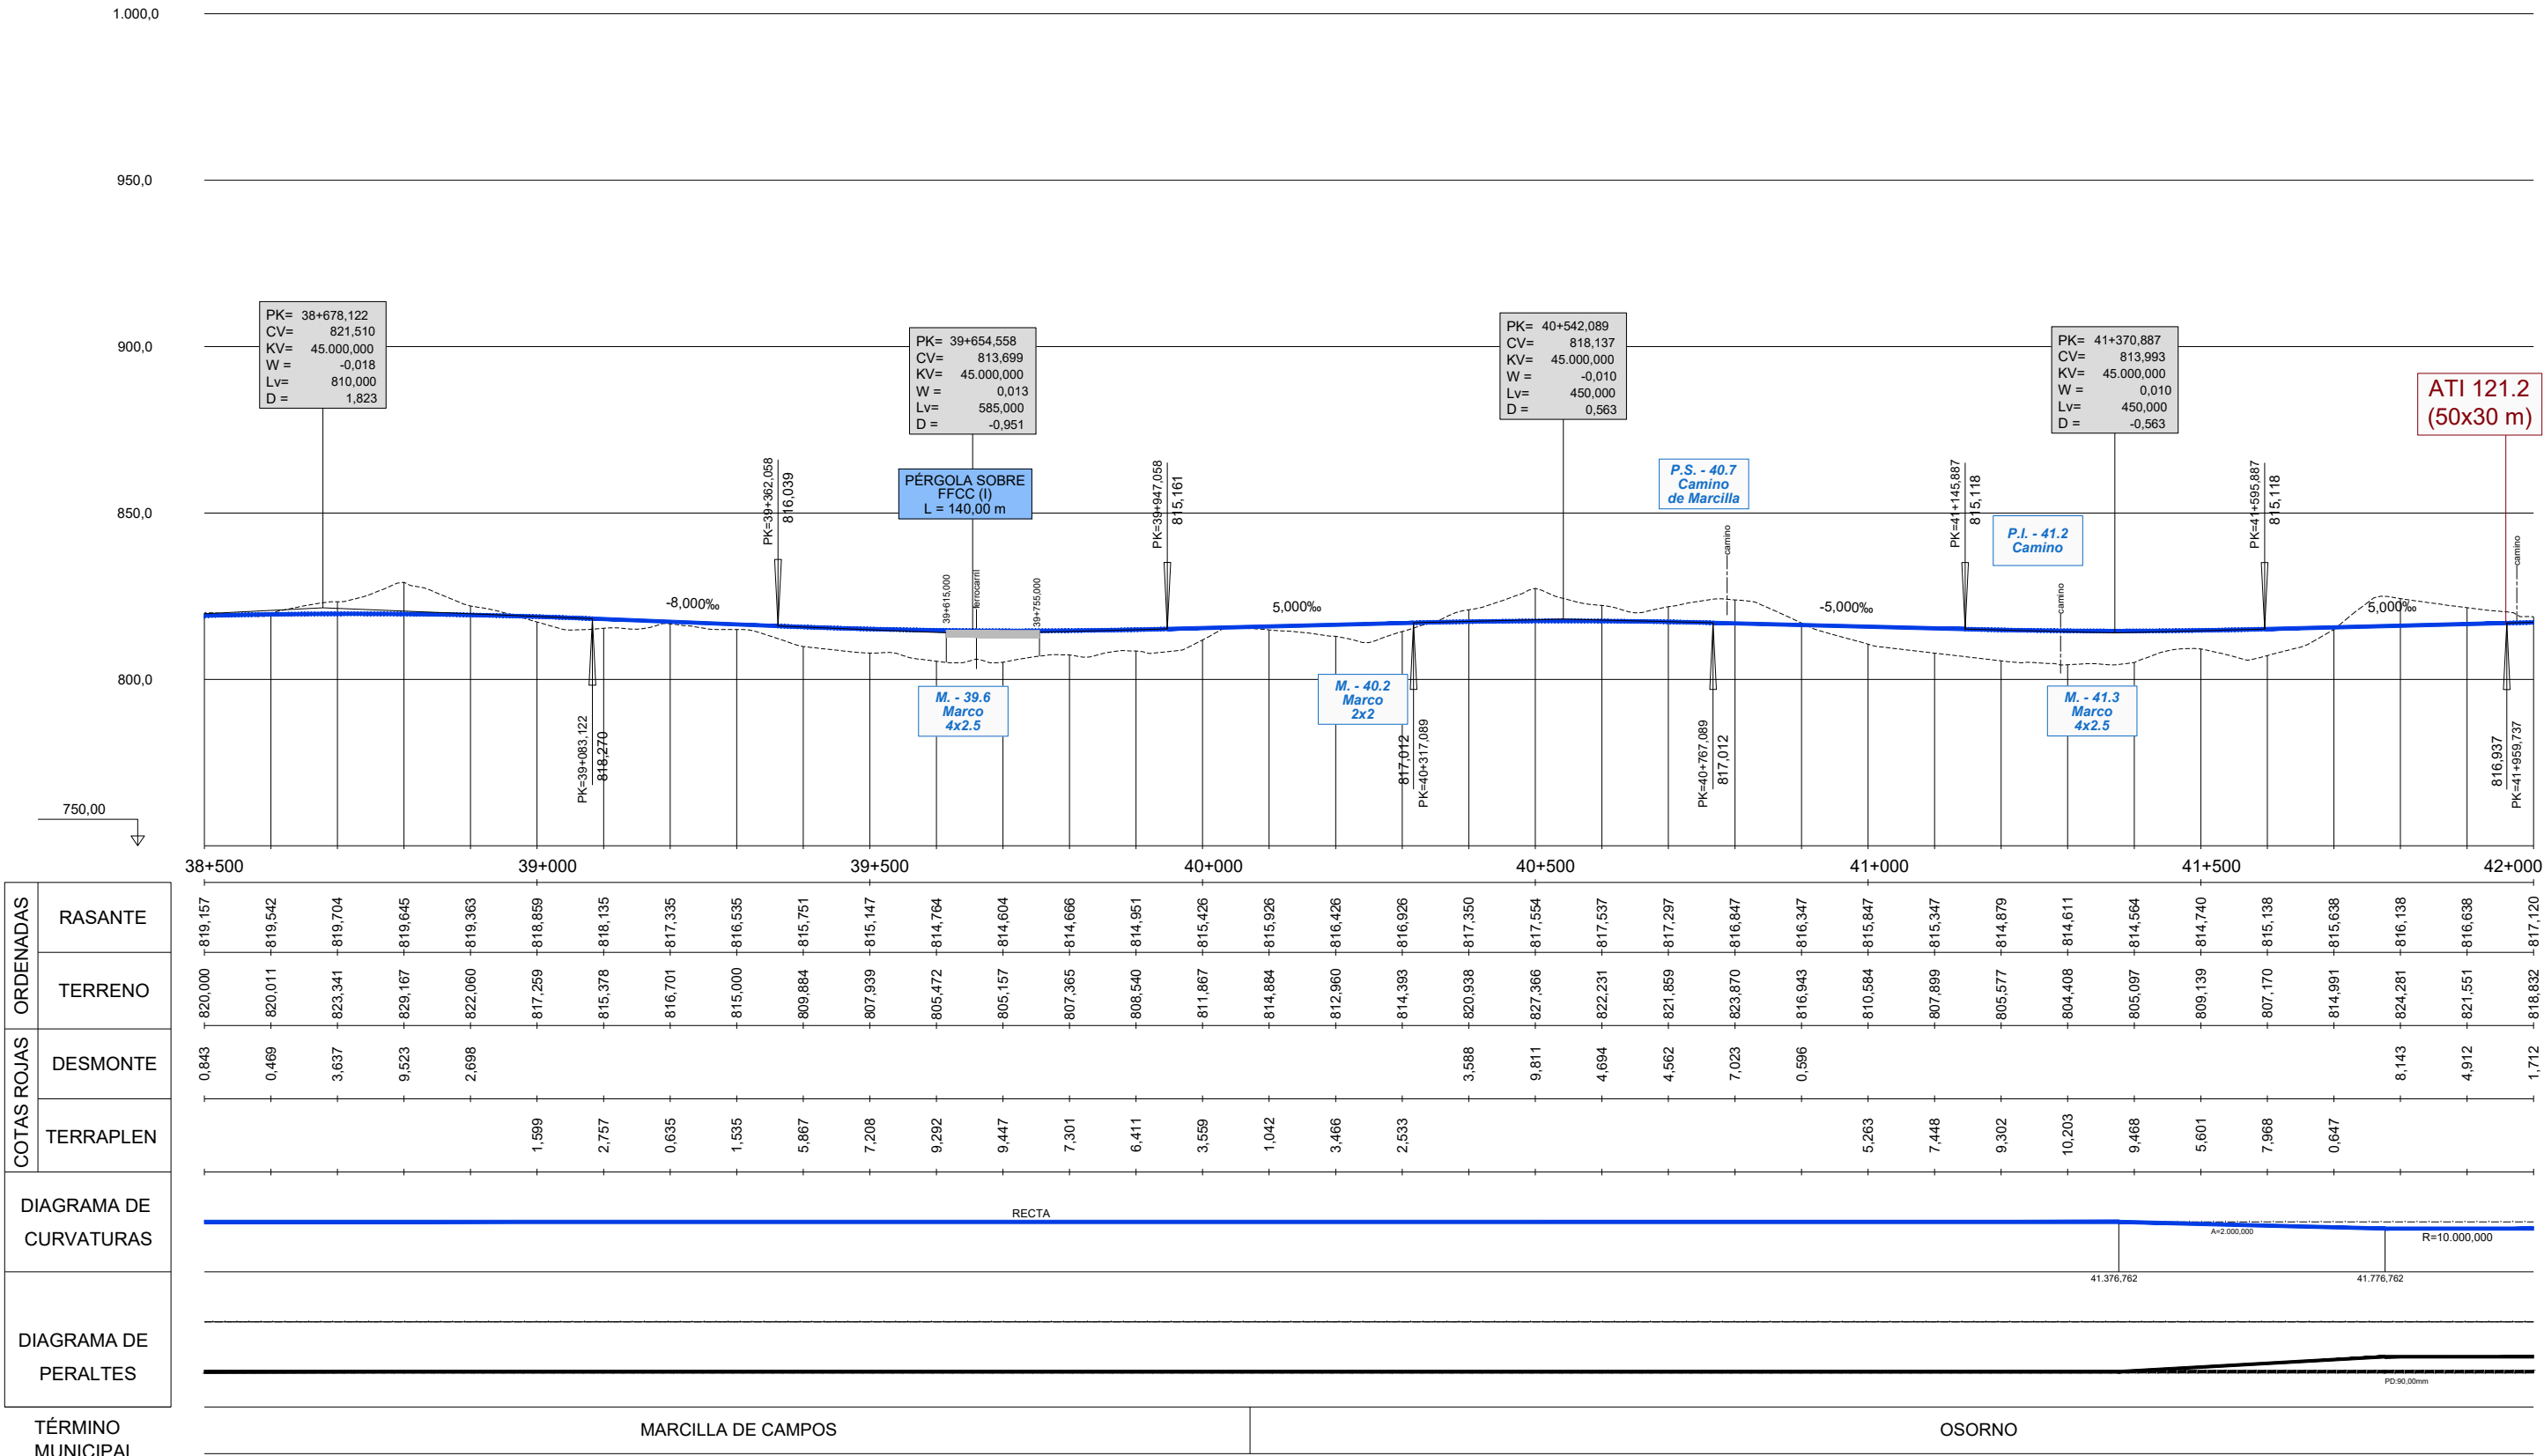

| ORDENADAS | RASANTE |
|------------------------|-----------|
| | TERRENO |
| COTAS ROJAS | DESMONTE |
| | TERRAPLEN |
| DIAGRAMA DE CURVATURAS | |
| DIAGRAMA DE PERALTES | |


| TÉRMINO MUNICIPAL | |
|--------------------|--------|
| MARCILLA DE CAMPOS | OSORNO |

P:\2015\15208\02_doc_tecnica\02_03_Ejecución\DELINEACIÓN\03_Est. Básico\V00\Doc 2. Planos\4. Trazado Vías Generales\4.1.2.3. Perfil longitudinal\4.1.2.3. Carrion Este_Long.dwg

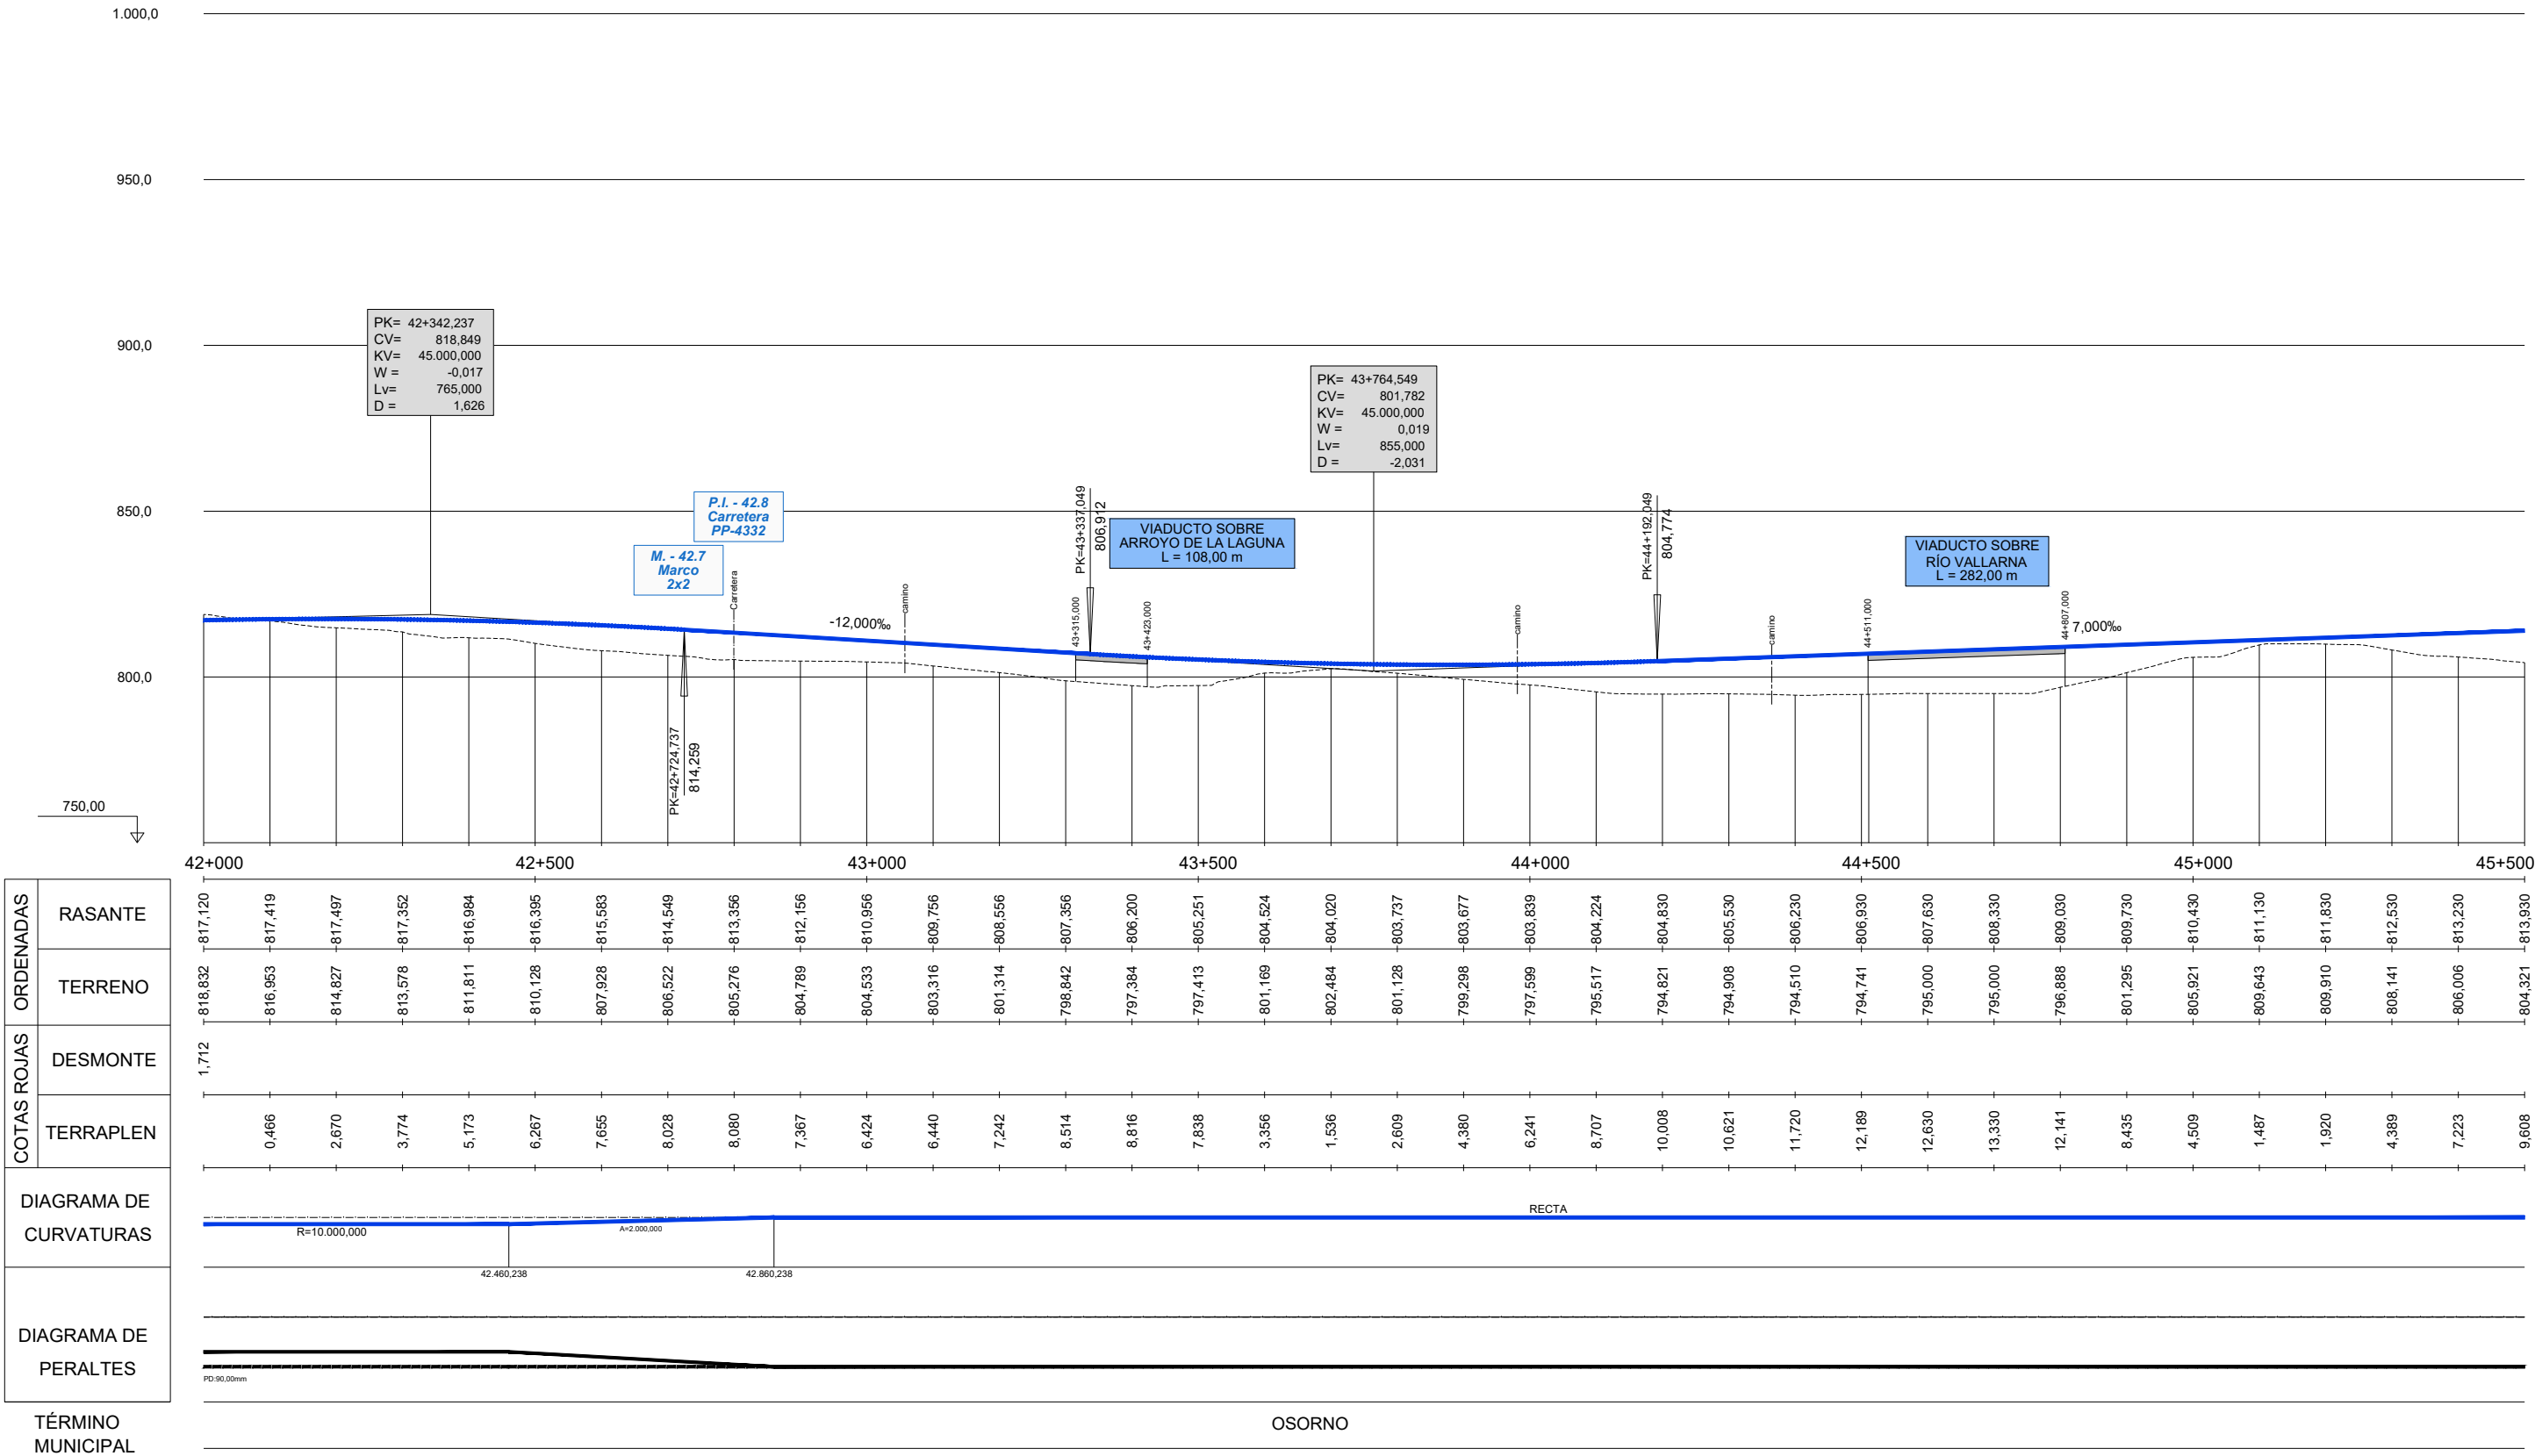


| | |
|------------------------|-----------|
| ORDENADAS | RASANTE |
| | TERRENO |
| COTAS ROJAS | DESMONTE |
| | TERRAPLEN |
| DIAGRAMA DE CURVATURAS | |
| DIAGRAMA DE PERALTES | |
| TÉRMINO MUNICIPAL | |


P:\2015\152098\02_doc_tecnica\02_03_Ejecución\DELINEACIÓN\03_Est. Básico\V00\Doc 2. Planos\4. Trazado Vías Generales\4.1.2.3. Perfil longitudinal\4.1.2.3. Carrion Este_Long.dwg

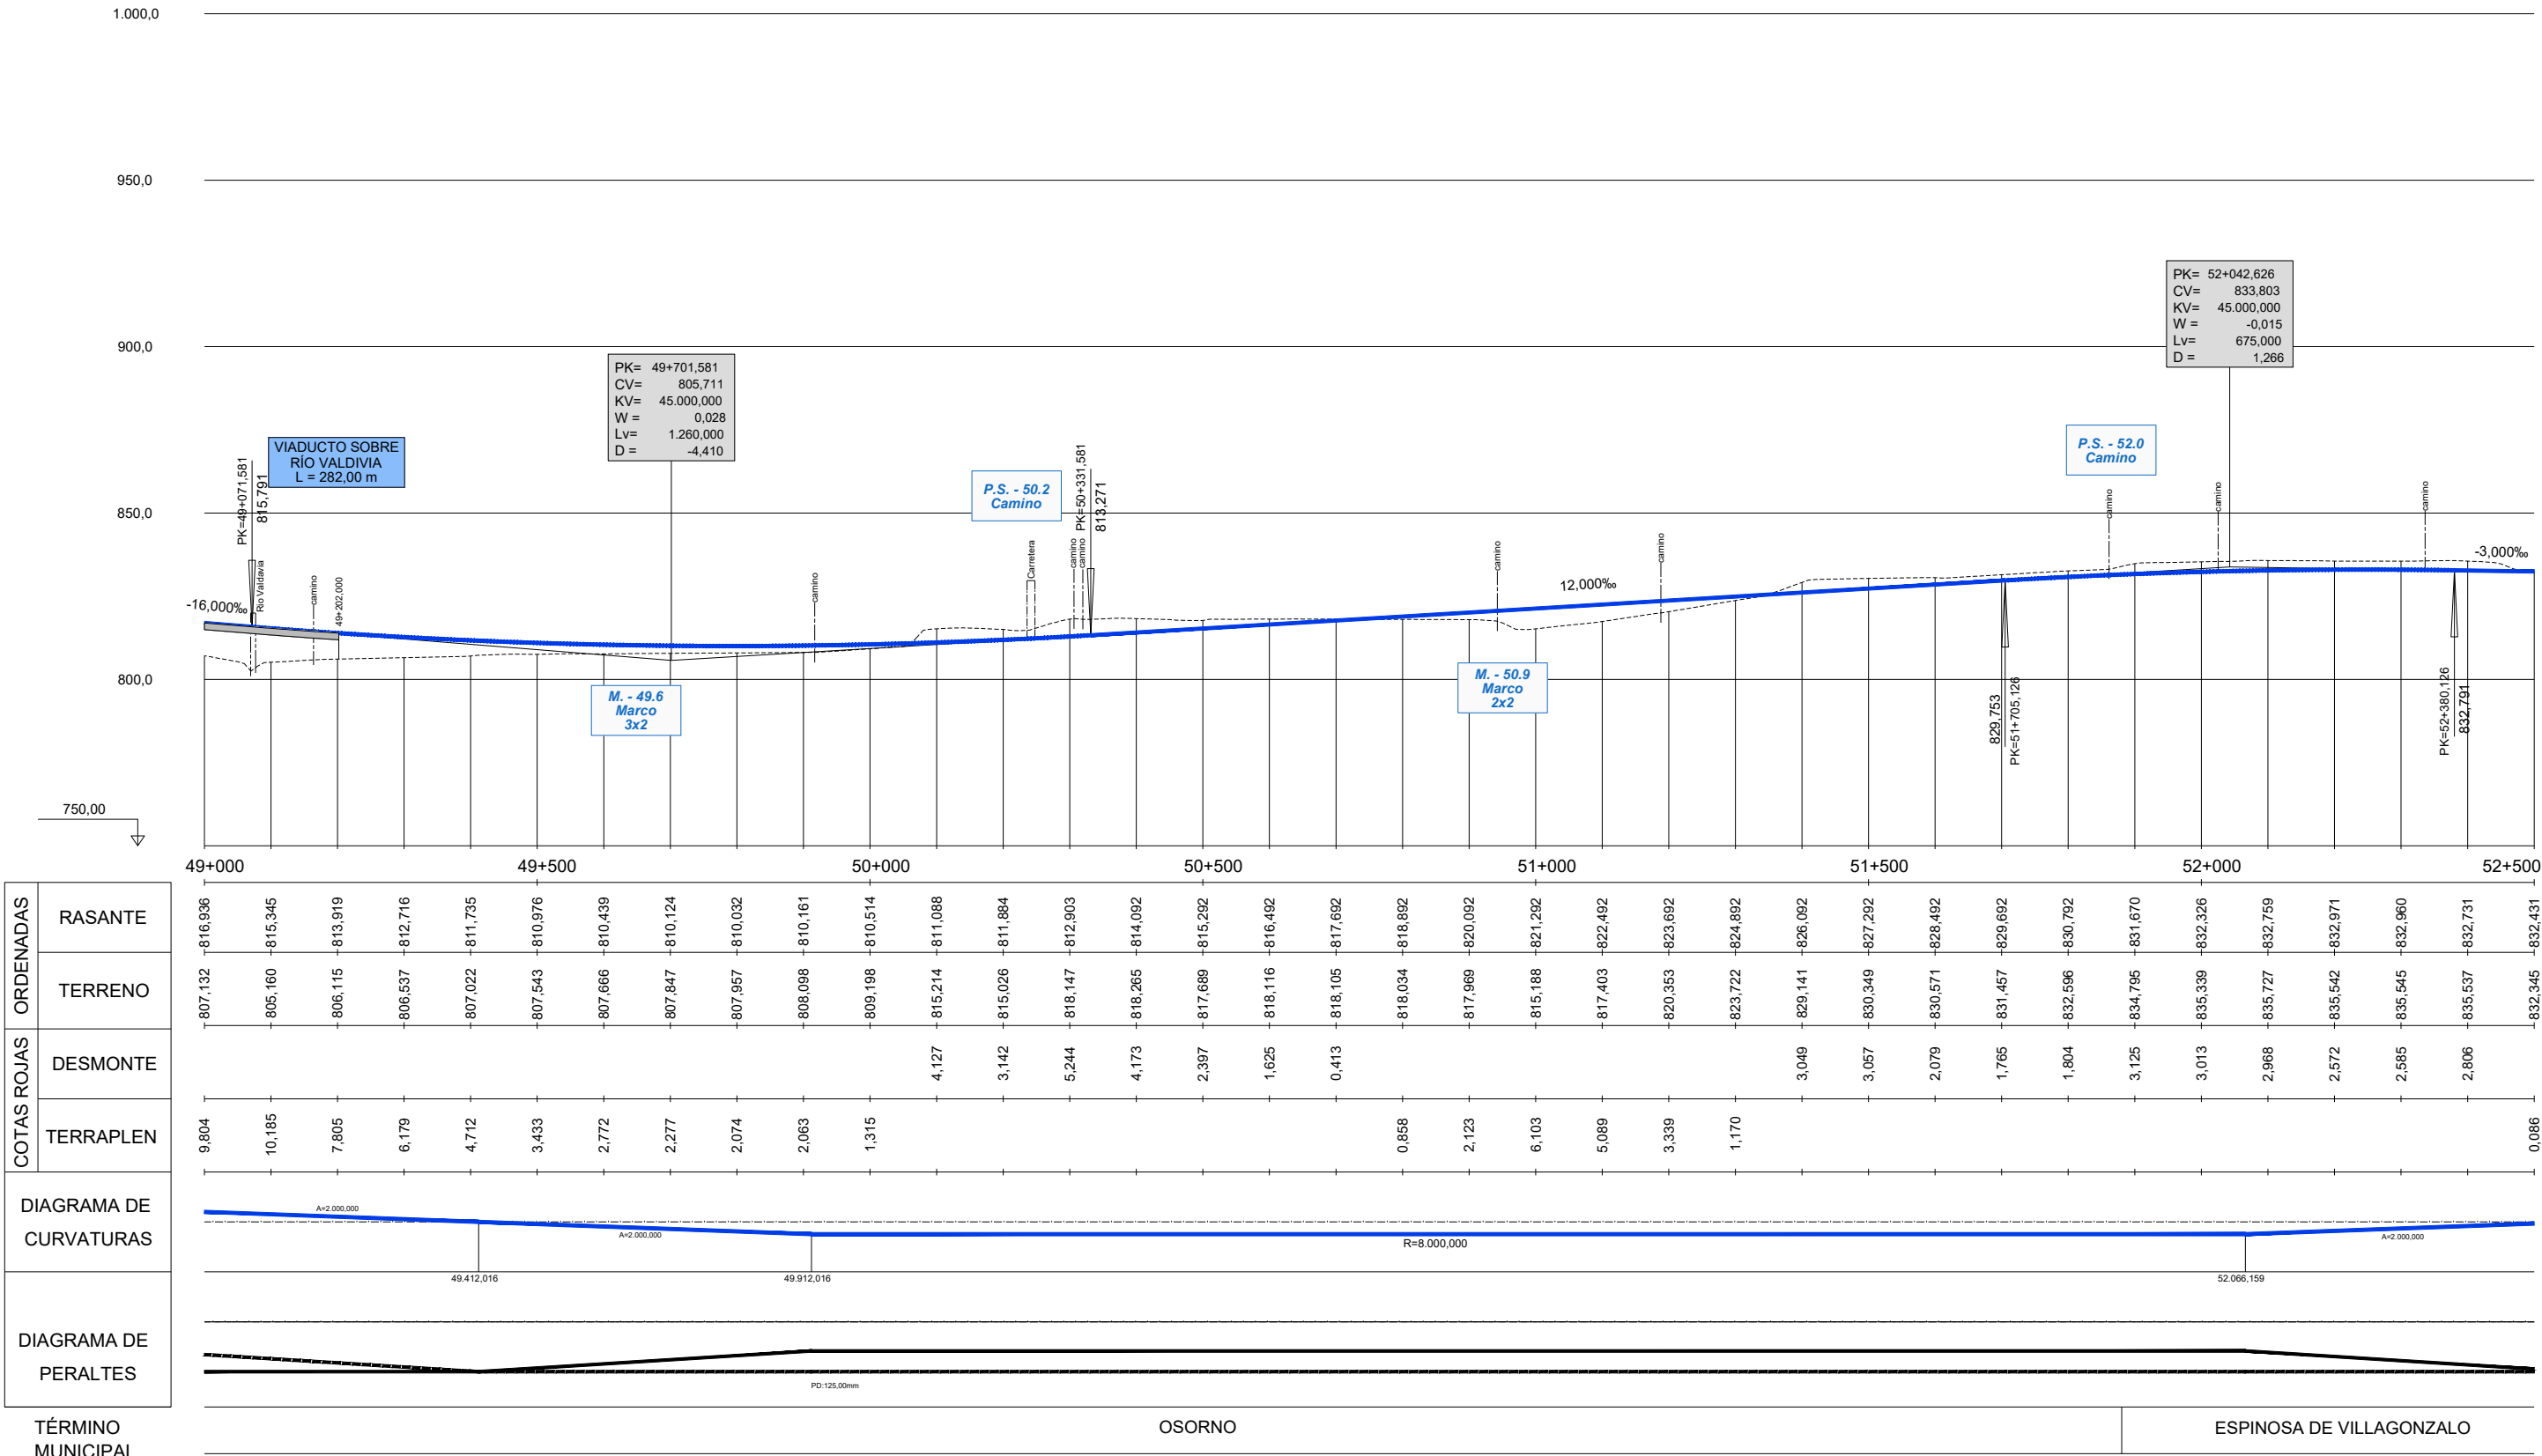

P:\2015\15208\02_doc_tecnica\02_03_Ejecución\DELINEACIÓN\03_Est_Básico\VO0\Doc 2_Planos\4_Trazado Vías Generales\4.1.2.3. Perfil longitudinal\4.1.2.3. Carrion Este_Long.dwg

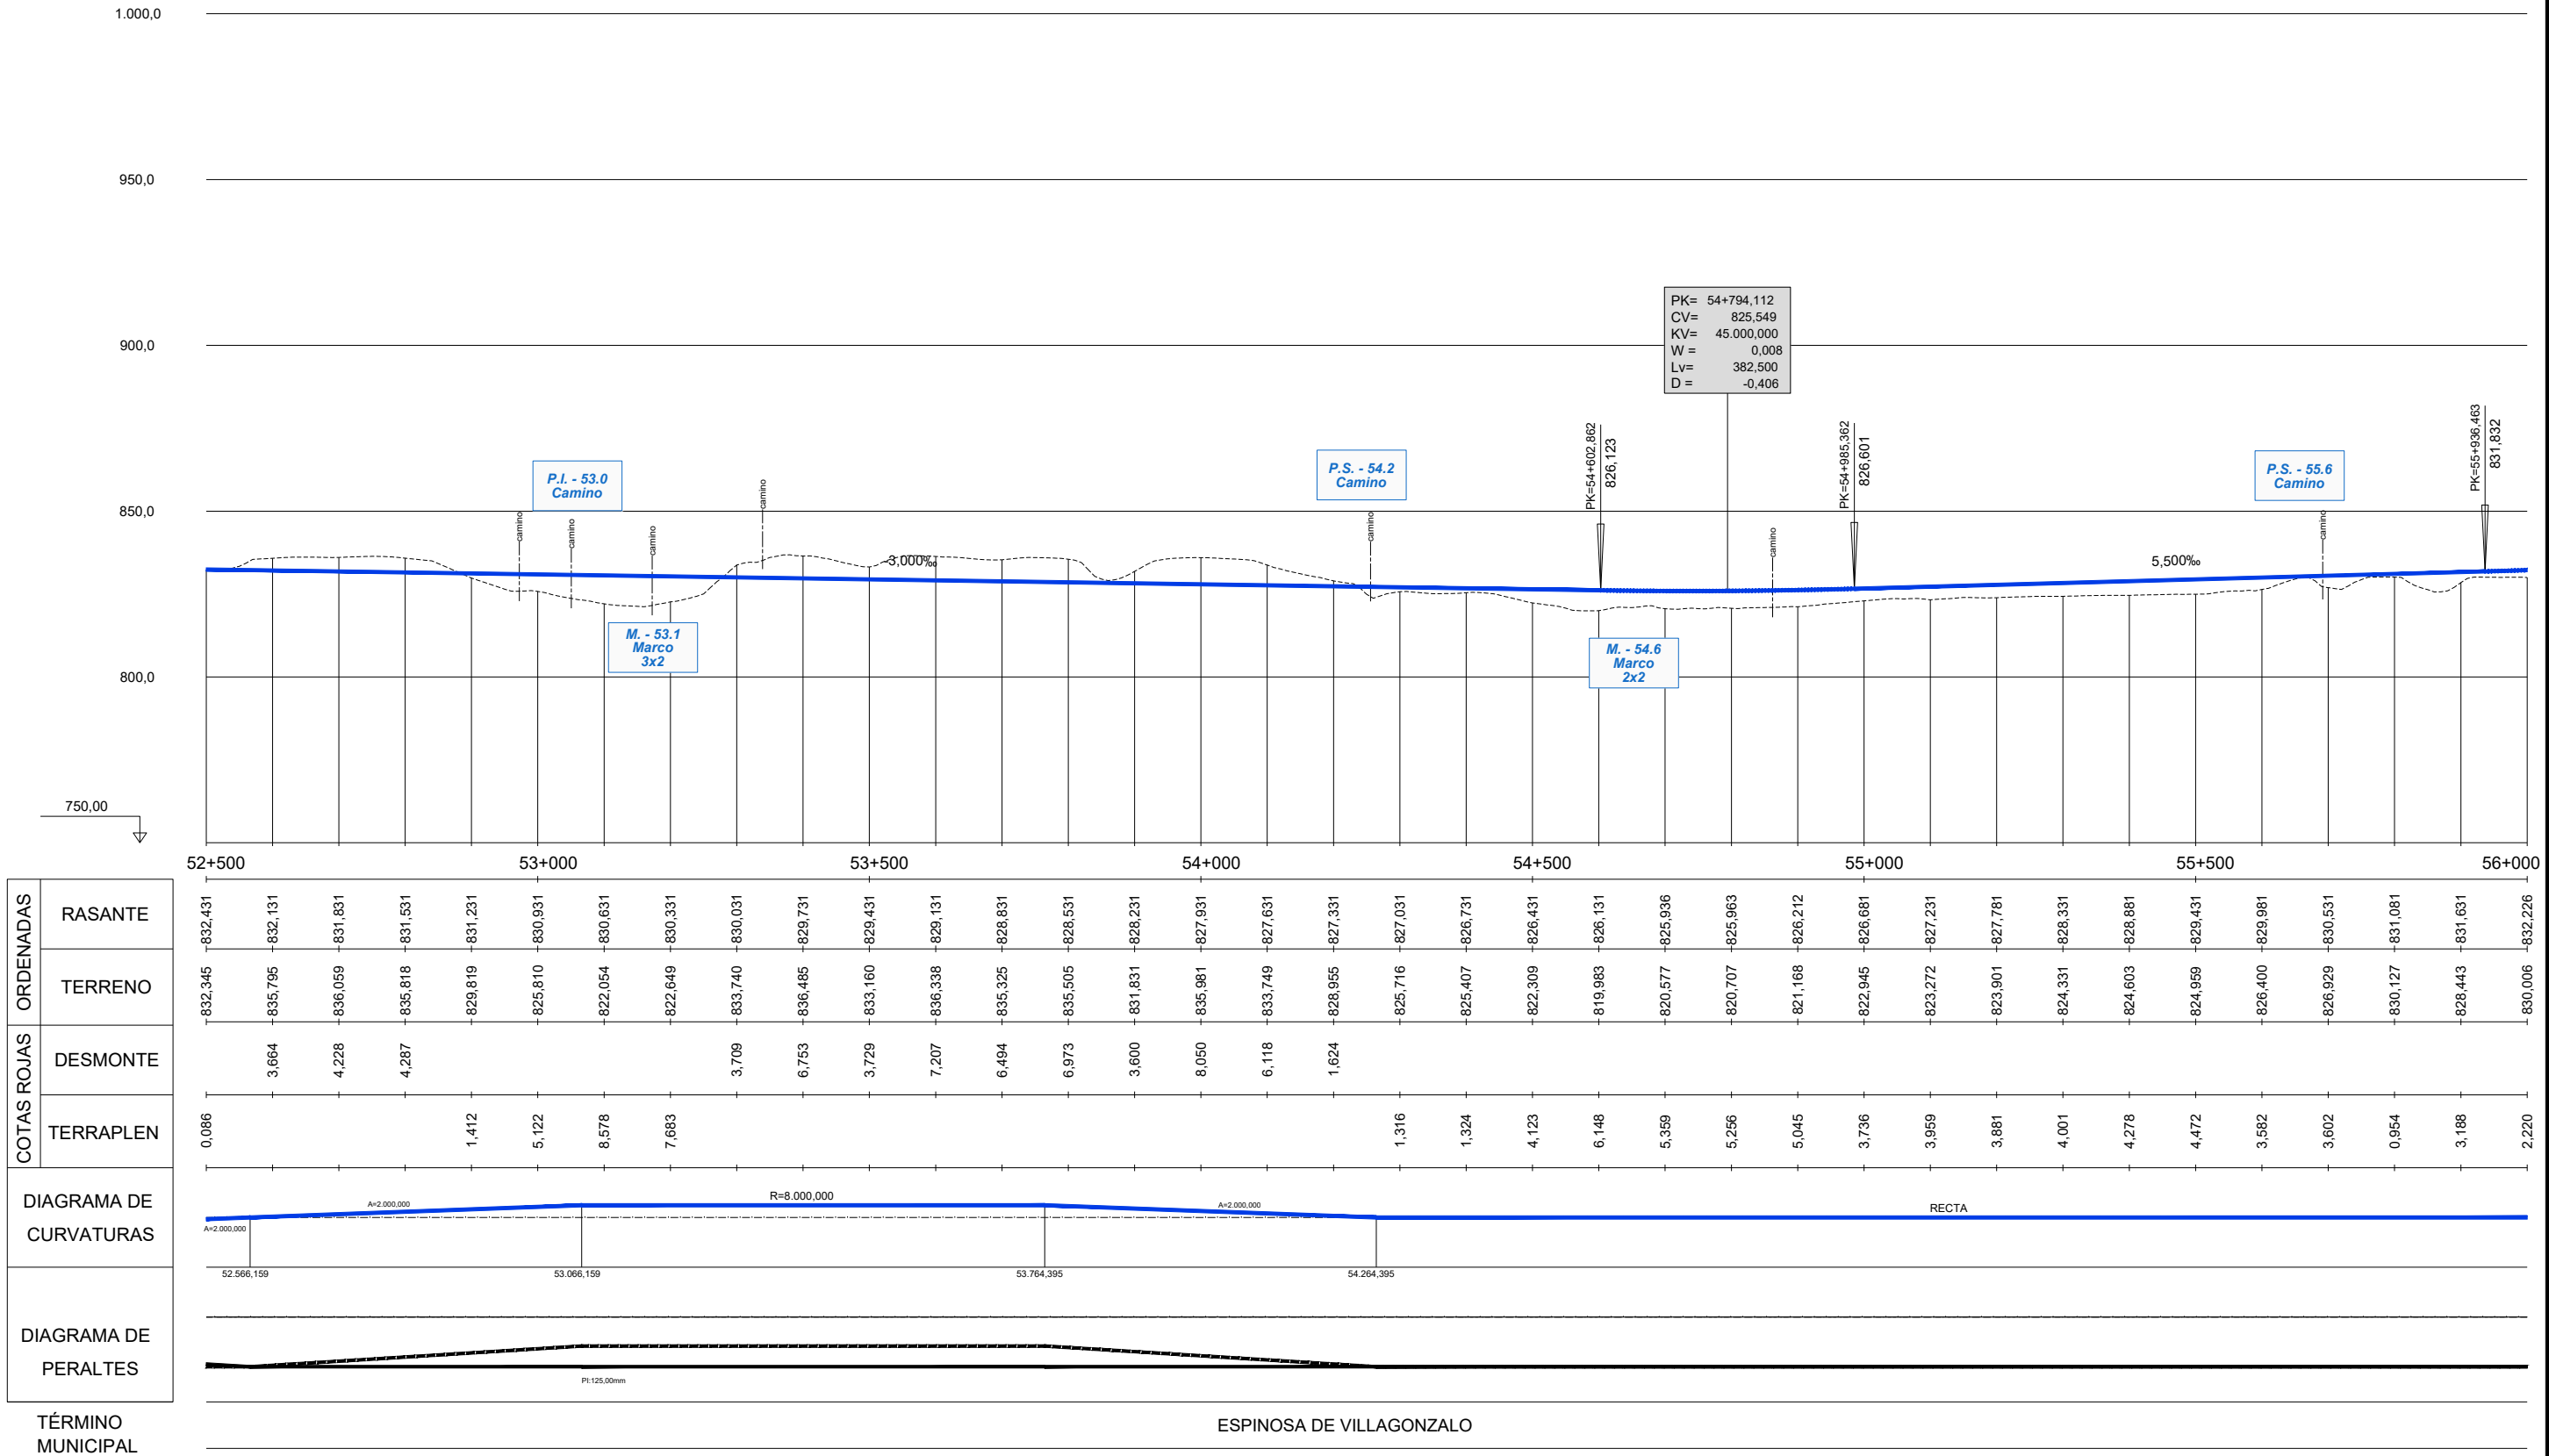


P:\2015\152098\02_doc_tecnica\02_03_Ejecución\DELINEACIÓN\03_Est. Básico\V00\Doc 2. Planos\4. Trazado Vías Generales\4.1.2.3. Perfil longitudinal\4.1.2.3. Carrion Este_Long.dwg

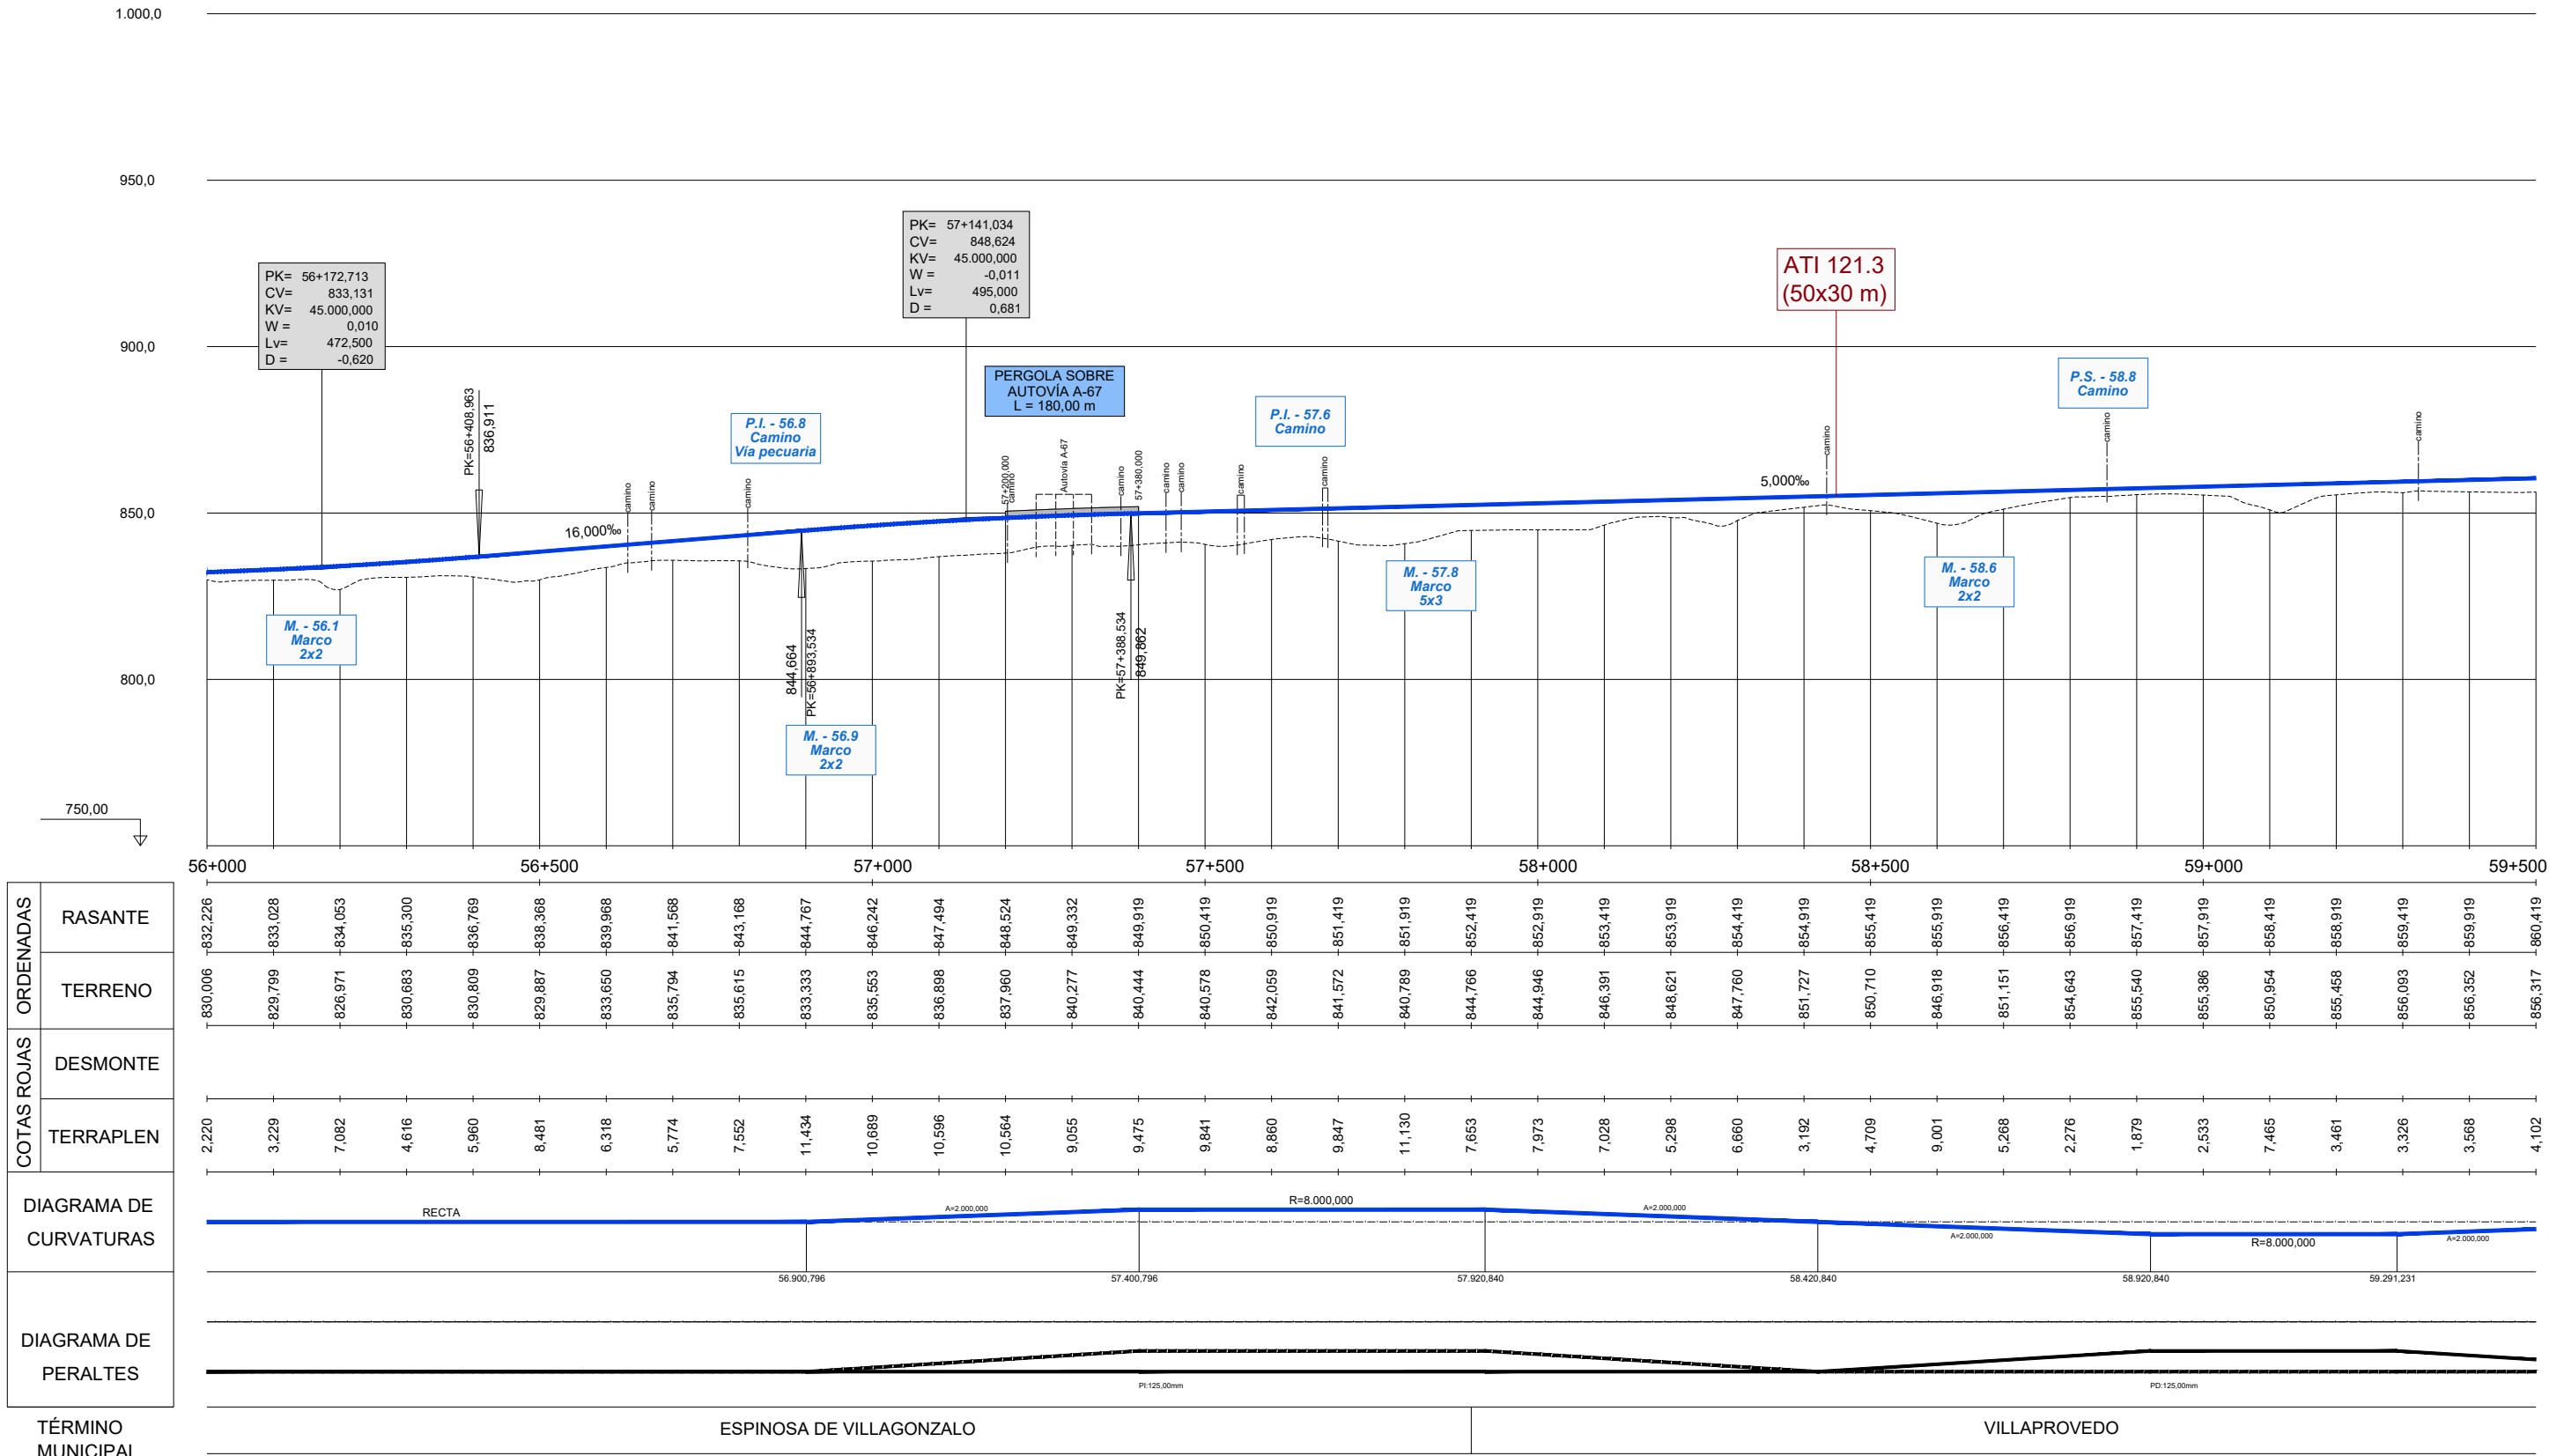

| | |
|-------------|------------------------|
| COTAS ROJAS | ORDENADAS |
| | RASANTE |
| COTAS ROJAS | TERRENO |
| | DESMONTE |
| COTAS ROJAS | TERRAPLEN |
| | DIAGRAMA DE CURVATURAS |
| COTAS ROJAS | DIAGRAMA DE PERALTES |
| | TÉRMINO MUNICIPAL |


P:\2015\15208\02_doc_tecnica\02_03_Ejecución\DELINEACIÓN\03_Est. Básica\VO0\Doc 2. Planos\4. Trazado Vías Generales\4.1.2.3. Perfil longitudinal\4.1.2.3. Carrion Este_Long.dwg

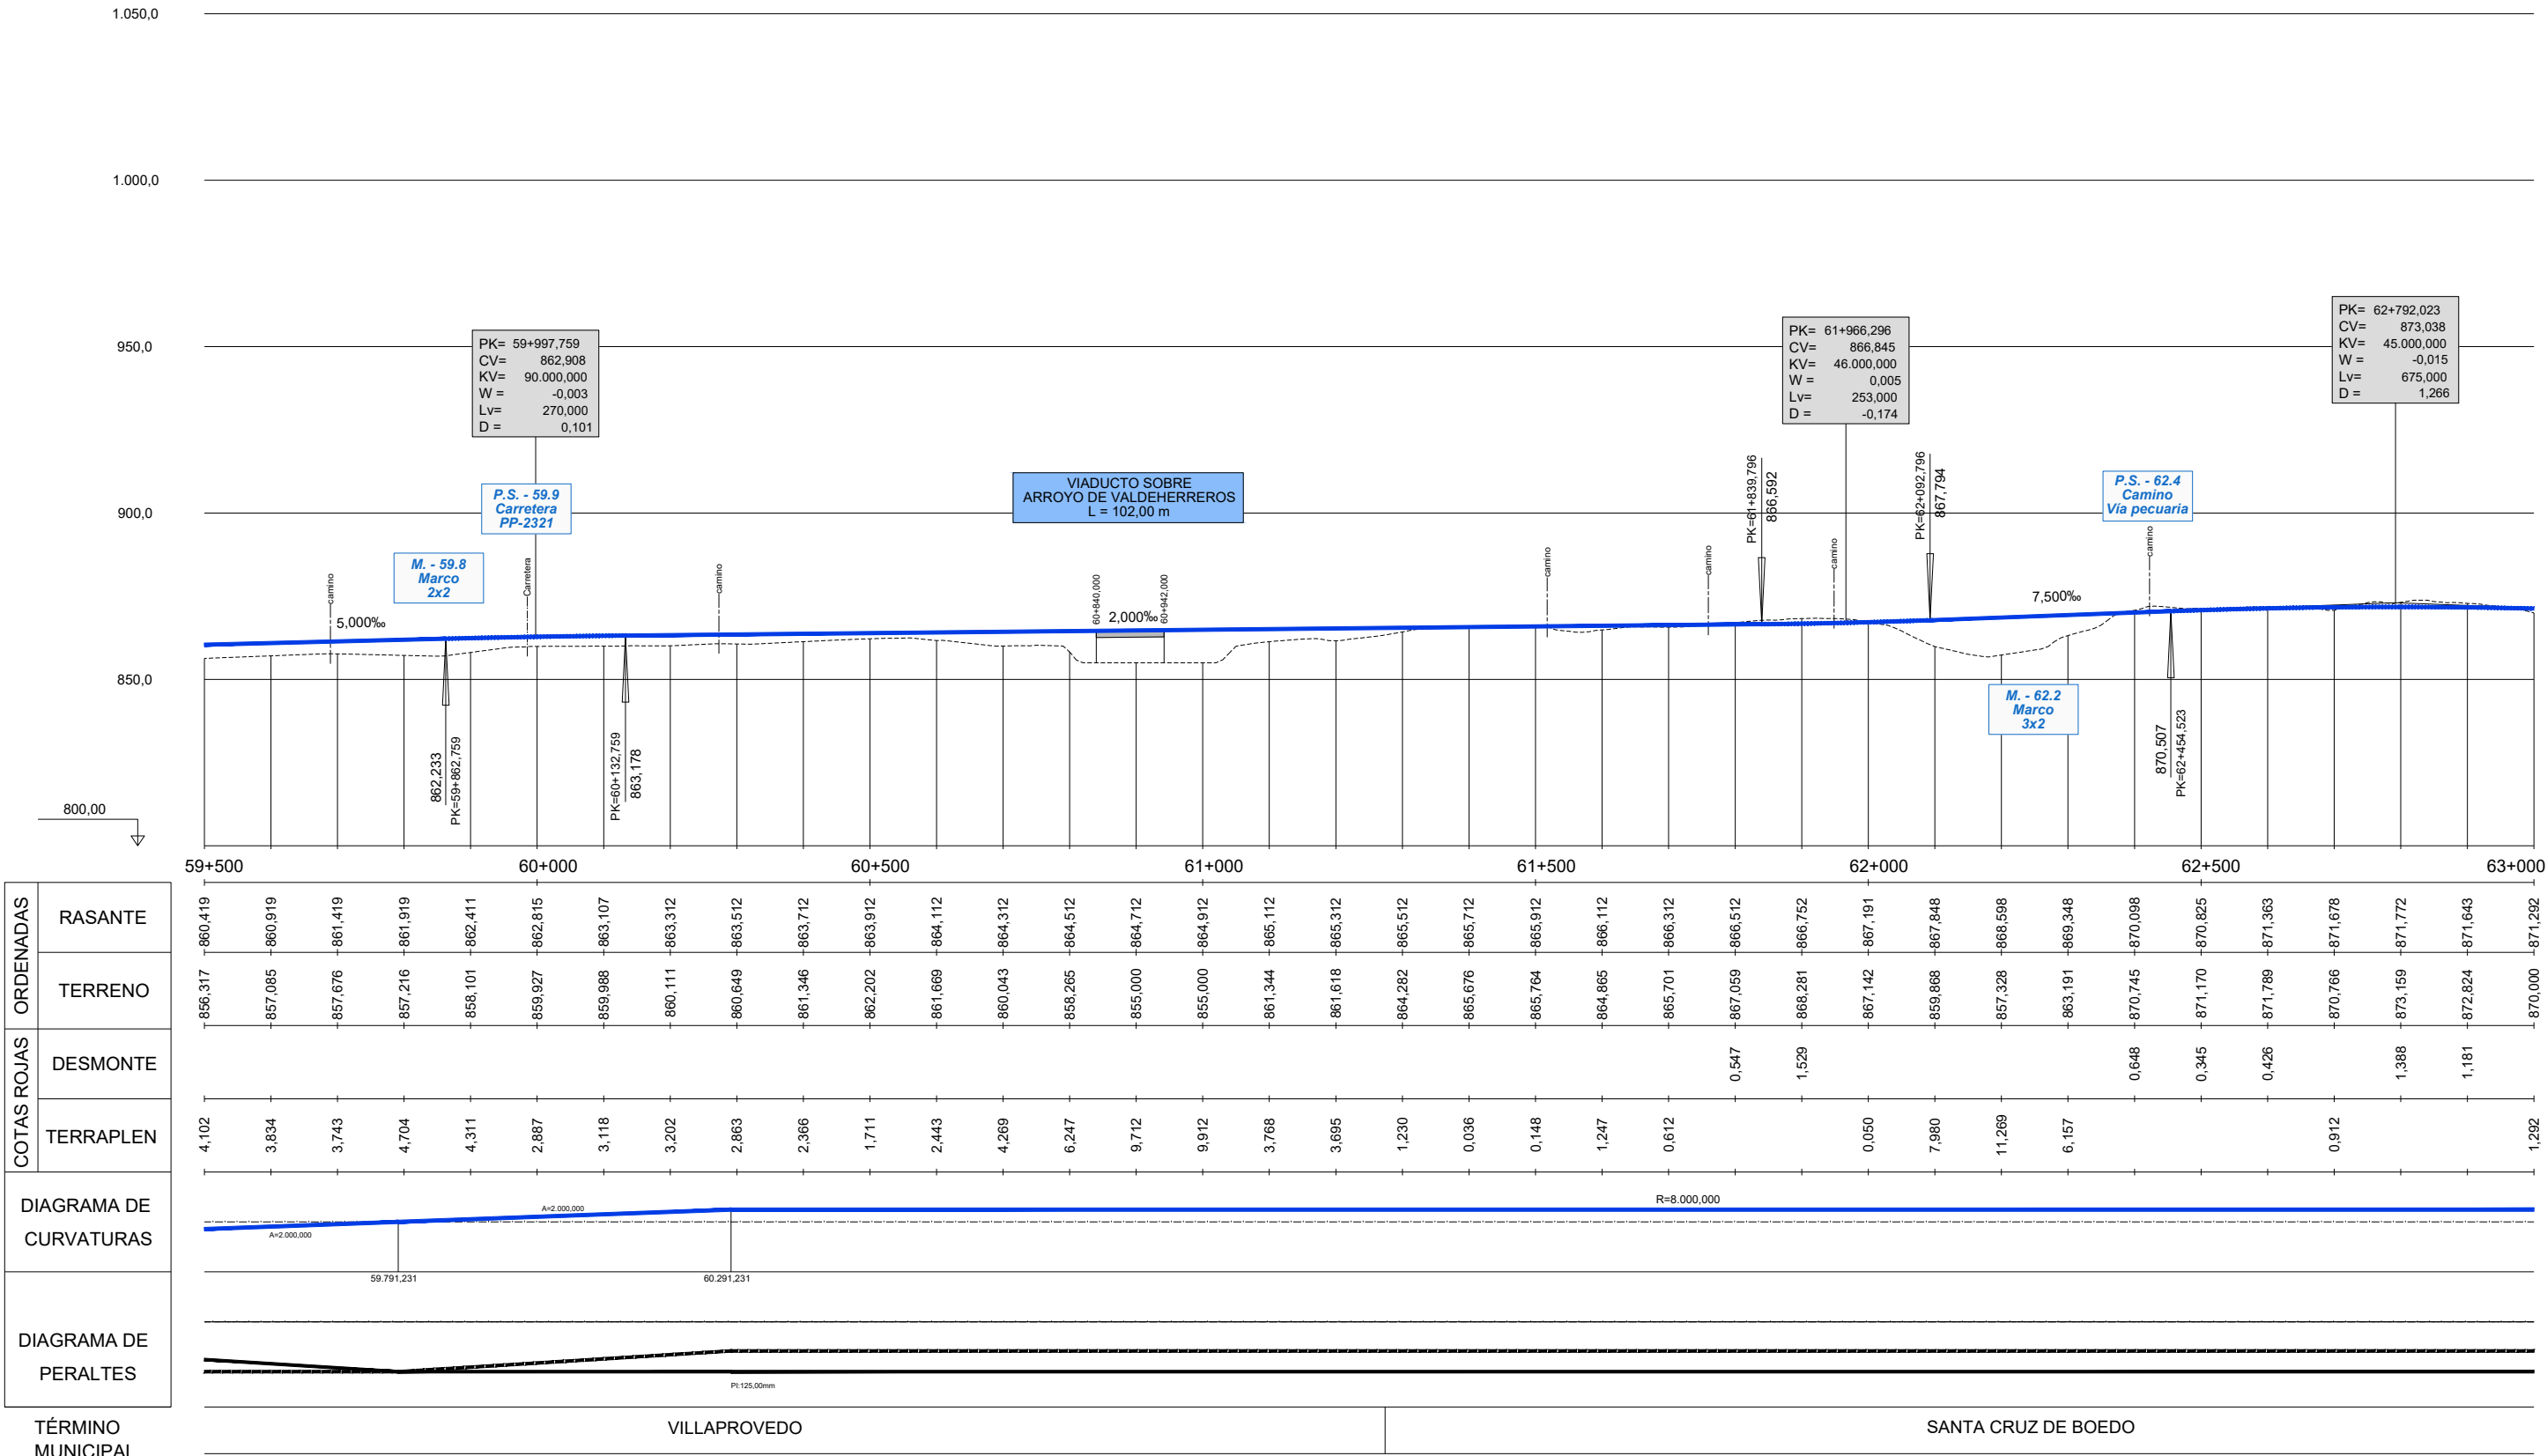


| | |
|------------------------|-----------|
| COTAS ROJAS | DESMONTE |
| | TERRAPLEN |
| DIAGRAMA DE CURVATURAS | |
| DIAGRAMA DE PERALTES | |

| | | |
|-------------------|--------------|---------------------|
| TÉRMINO MUNICIPAL | VILLAPROVEDO | SANTA CRUZ DE BOEDO |
|-------------------|--------------|---------------------|


P:\2015\15208\02_doc_tecnica\02_03_Ejecución\DELINEACIÓN\03_Est_Básico\VO0\Doc 2_Planos\4_Trazado Vías Generales\4.1.2.3. Perfil longitudinal\4.1.2.3. Carrion Este_Long.dwg

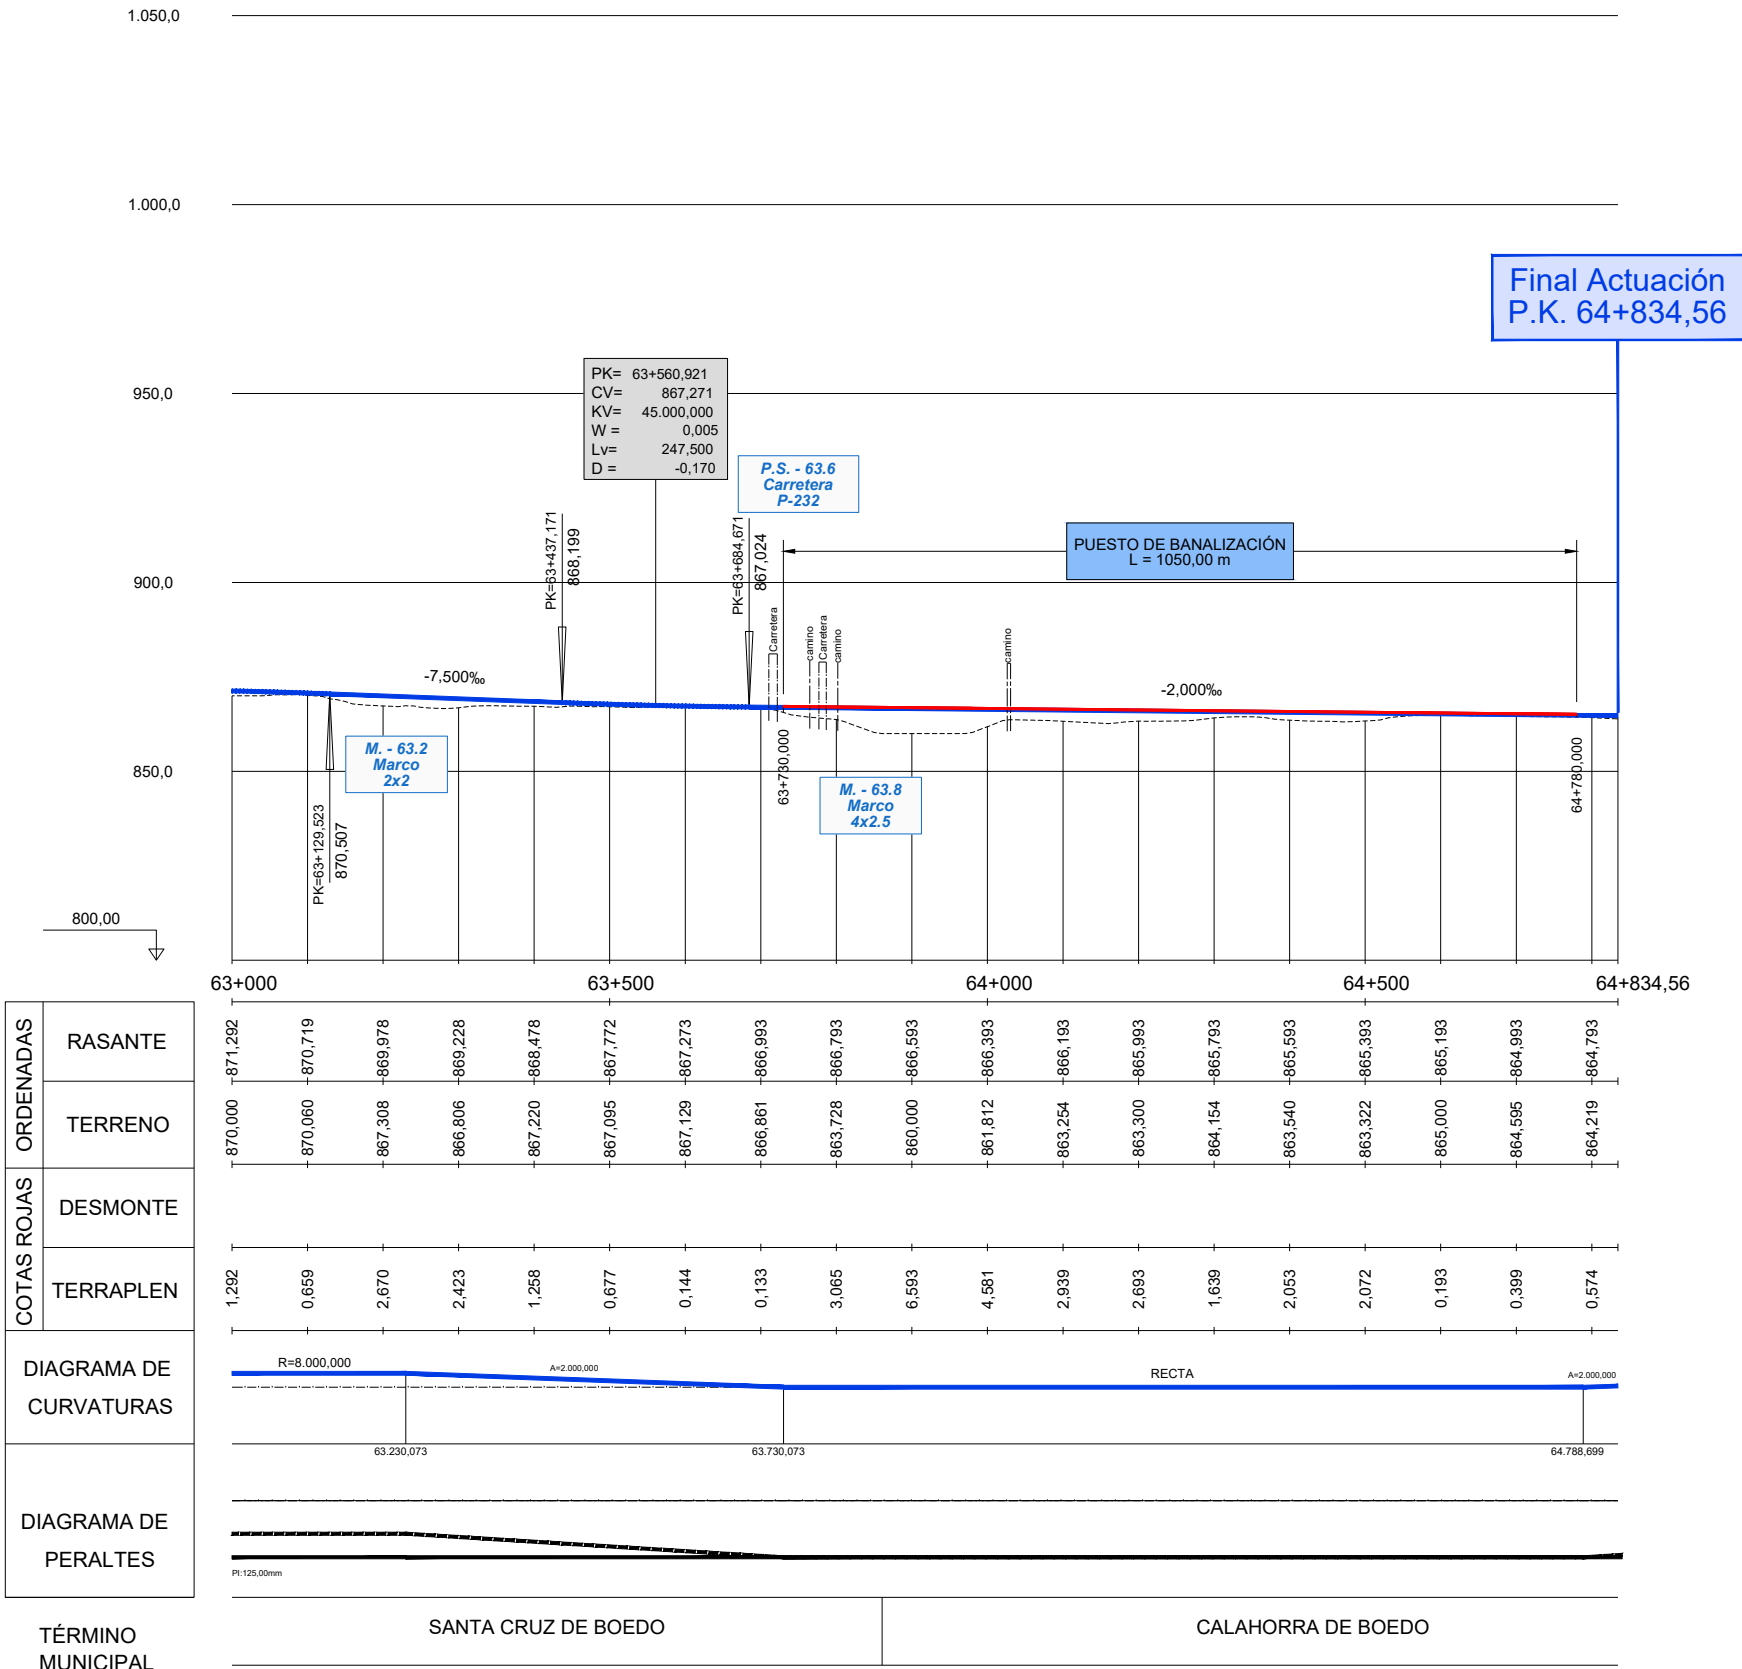


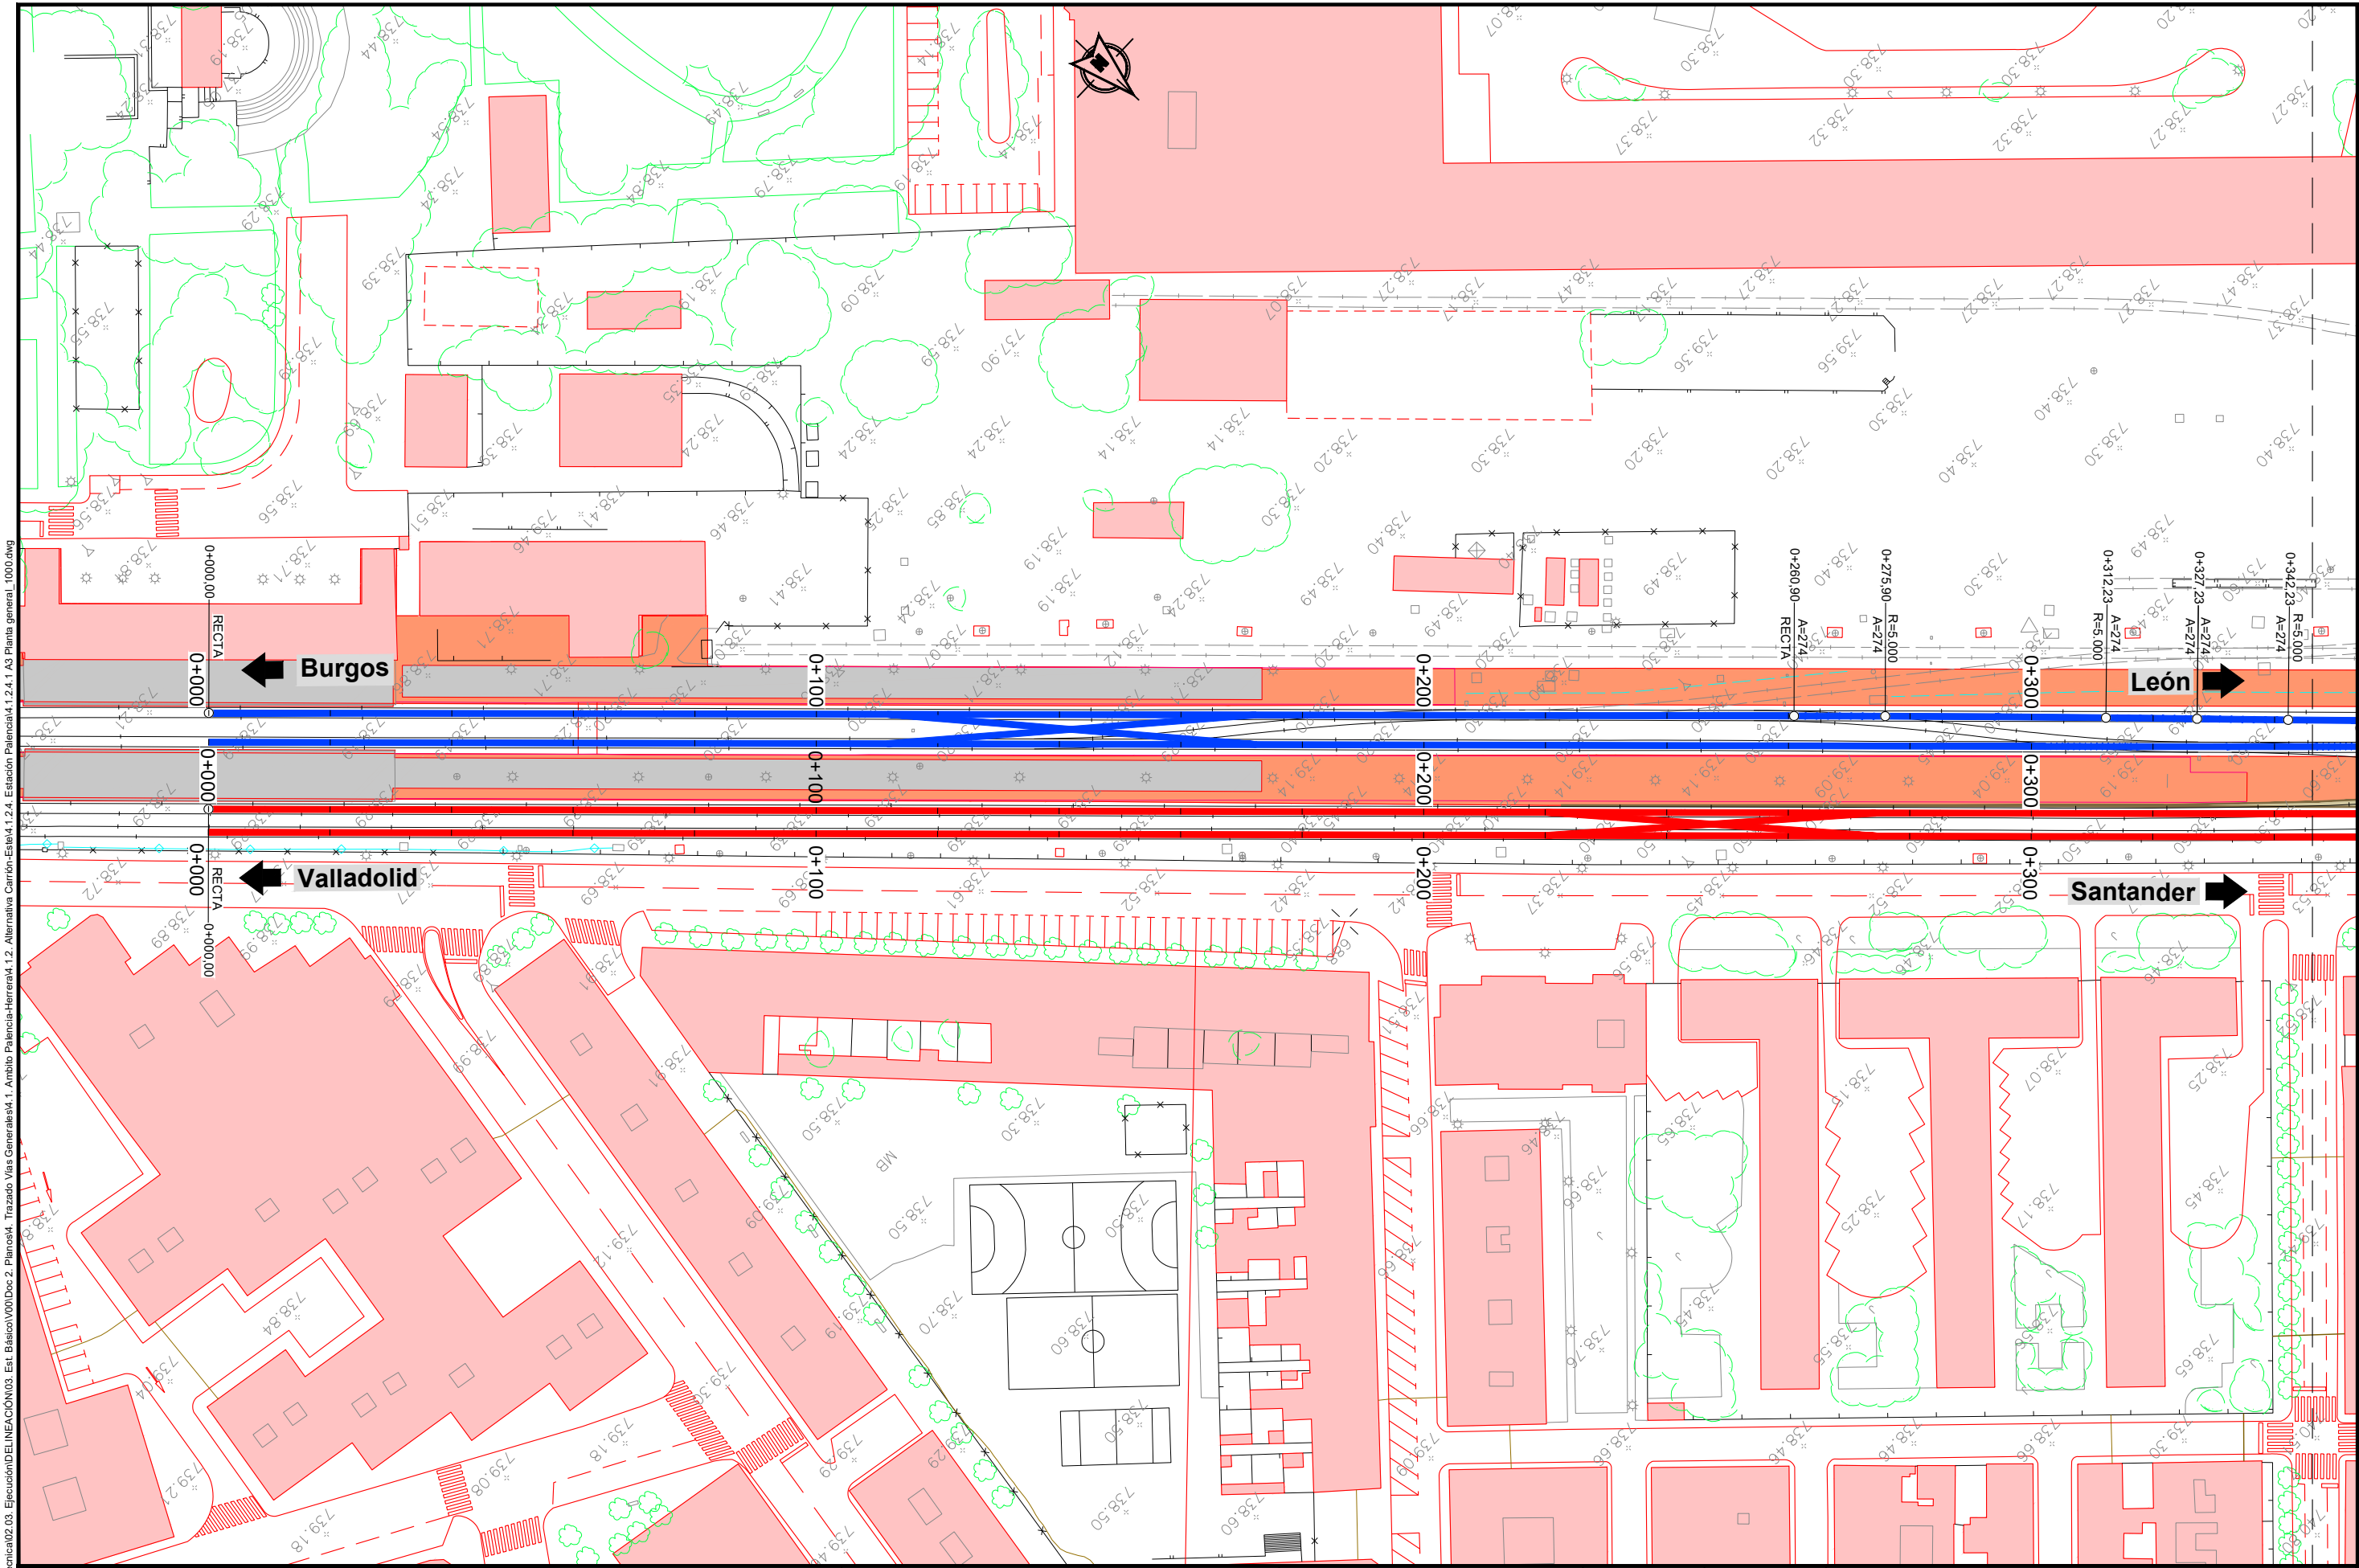

P:2015152098\02_doc_tecnica\02_03_Ejecución\DELINACIÓN\03_Est. Básico\V00\Doc 2. Planos\4. Trazado Vías Generales\4.1.2.4.1. Alternativa Carrion Este\4.1.2.4.1 A3 Planta general_1000.dwg

| | | | | | | | | |
|---|---|---|--|--|--|-------------------------------|--|---|
|  MINISTERIO DE FOMENTO | SECRETARÍA DE ESTADO DE INFRAESTRUCTURAS Y VIVIENDA SECRETARÍA GENERAL DE INFRAESTRUCTURAS | TÍTULO PROYECTO: ESTUDIO INFORMATIVO DEL PROYECTO DE LA LÍNEA DE ALTA VELOCIDAD PALENCIA - ALAR DEL REY | AUTOR DEL PROYECTO:  | ESCALA ORIGINAL 1:1.000 NUMÉRICA |  GRÁFICA | FECHA: FEBRERO 2017 | Nº DE PLANO: 4.1.2.4.1 Nº DE HOJA: HOJA 1 DE 5 | TÍTULO DE PLANO: TRAZADO VÍAS GENERALES ÁMBITO PALENCIA-HERRERA ALTERNATIVA CARRIÓN ESTE PLANTA GENERAL ACTUACIONES SALIDA PALENCIA |
|---|---|---|--|--|--|-------------------------------|--|---|

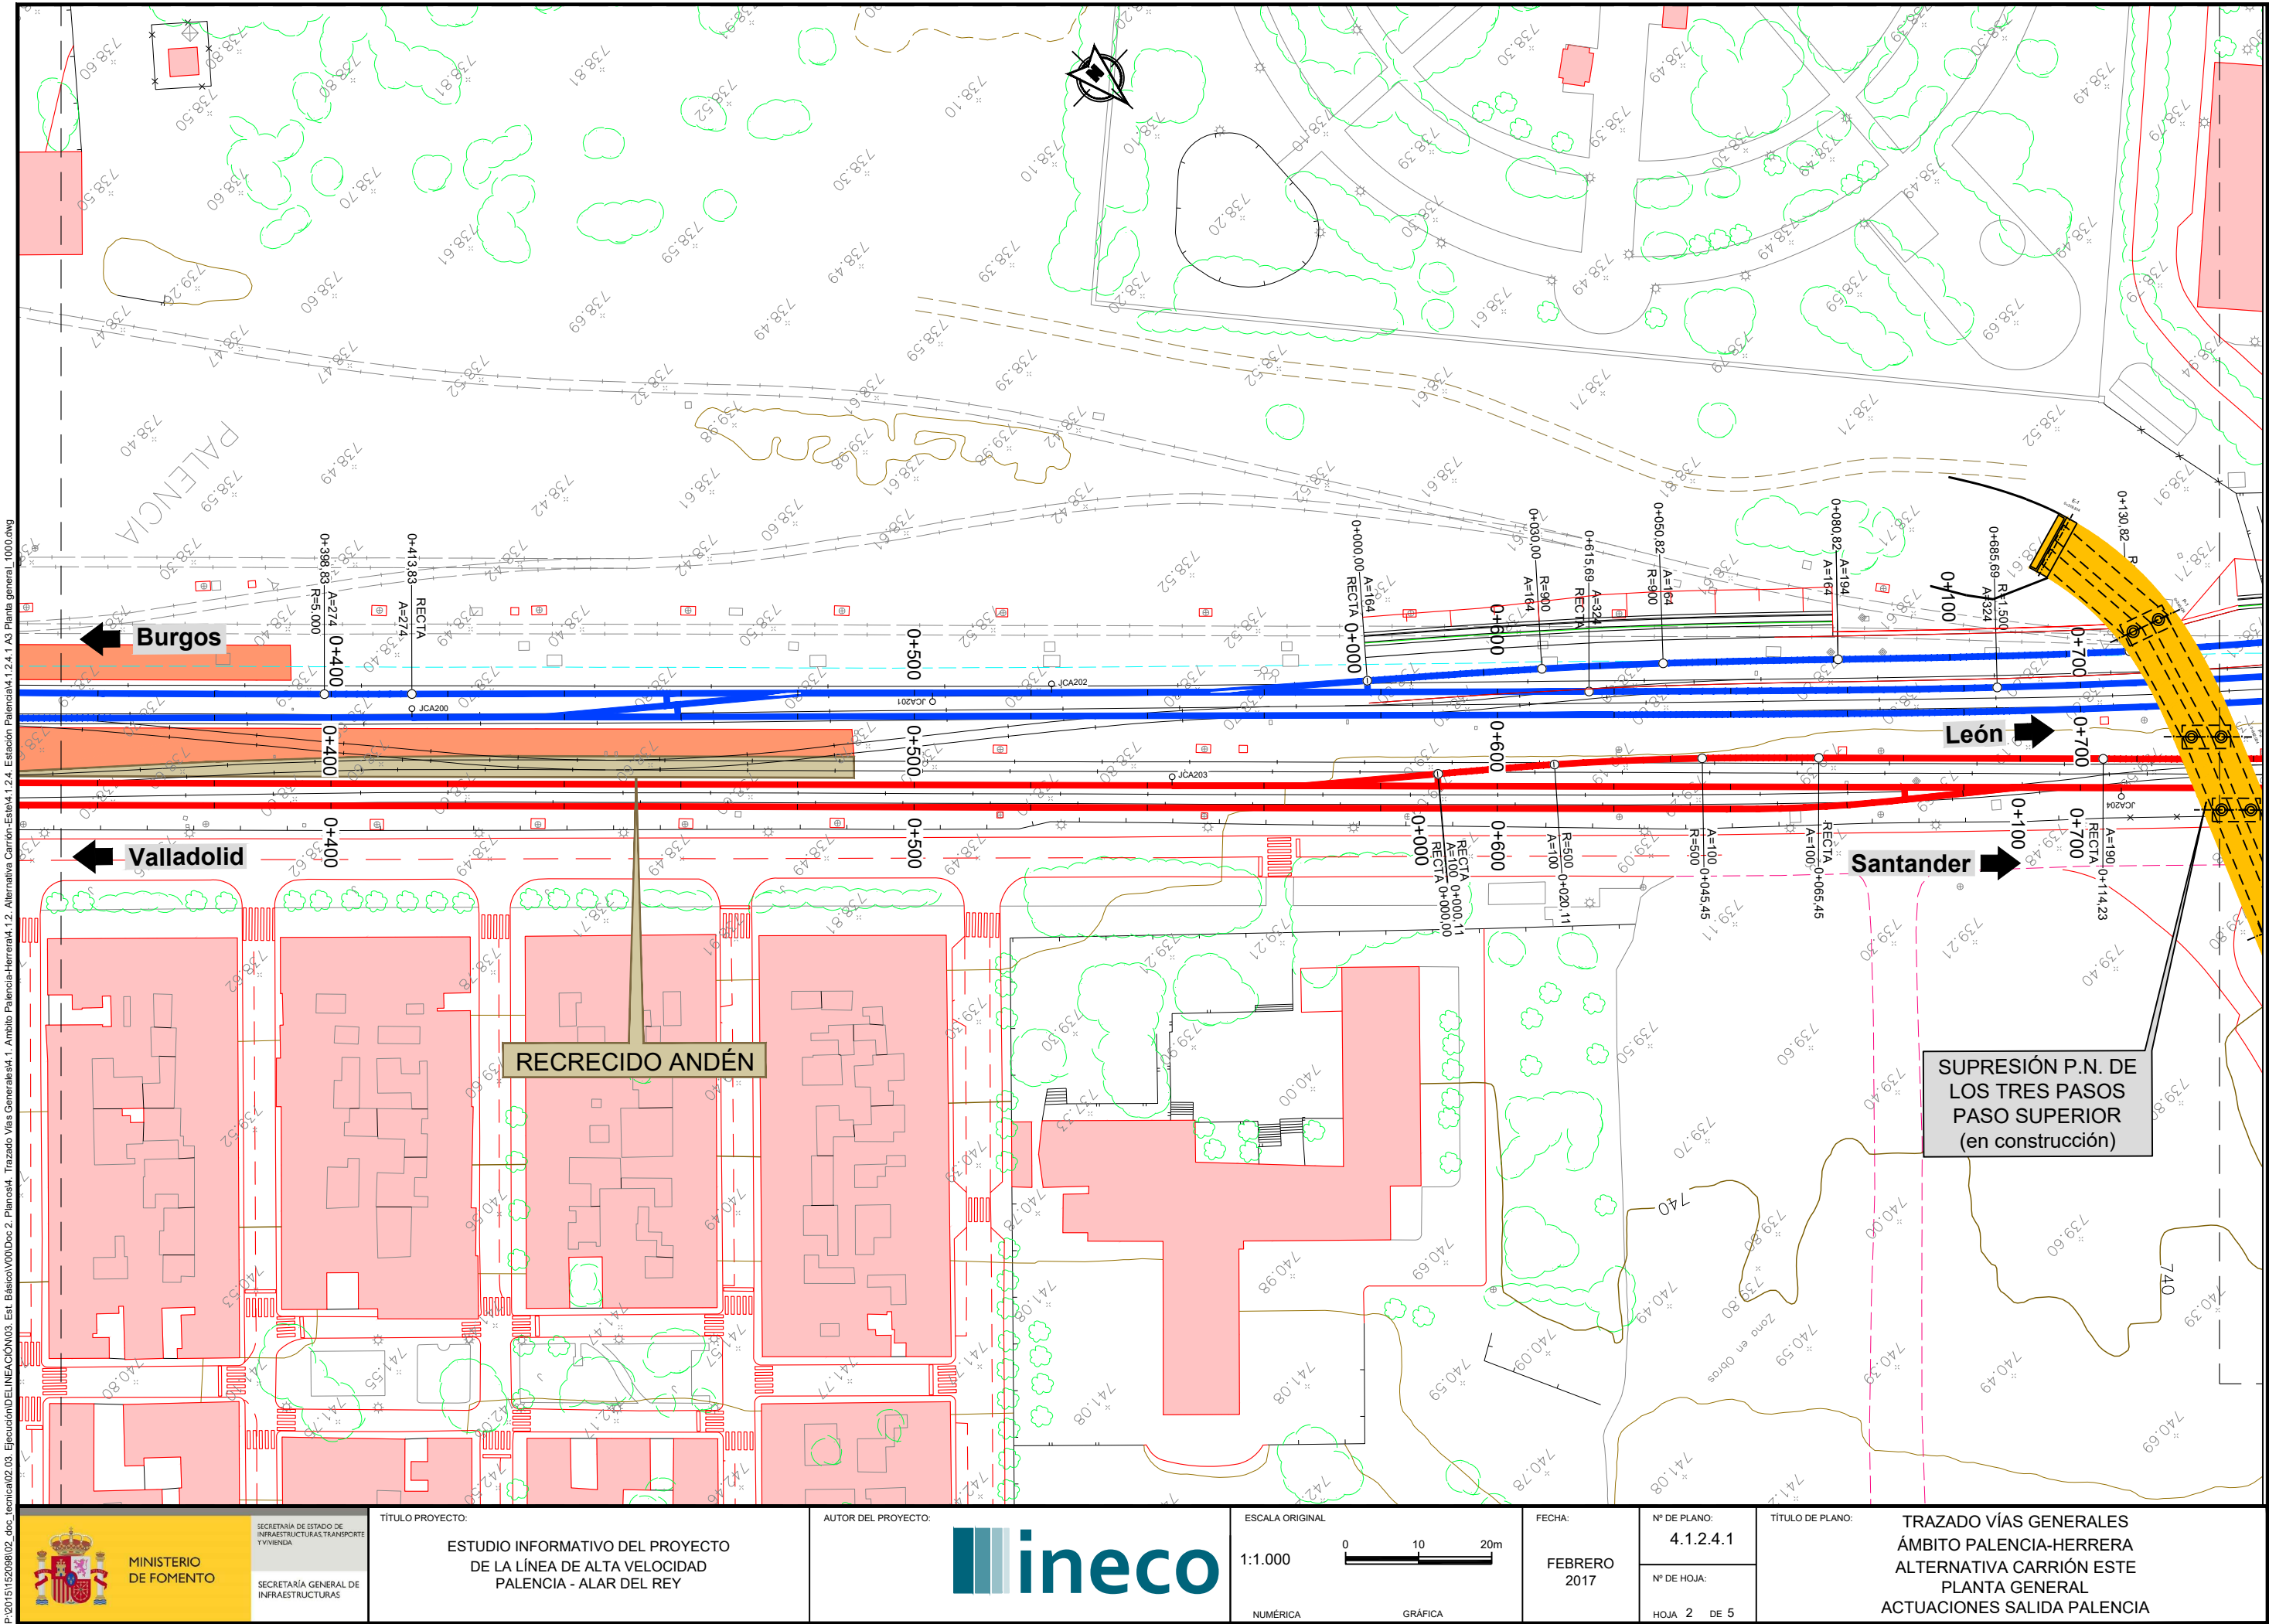


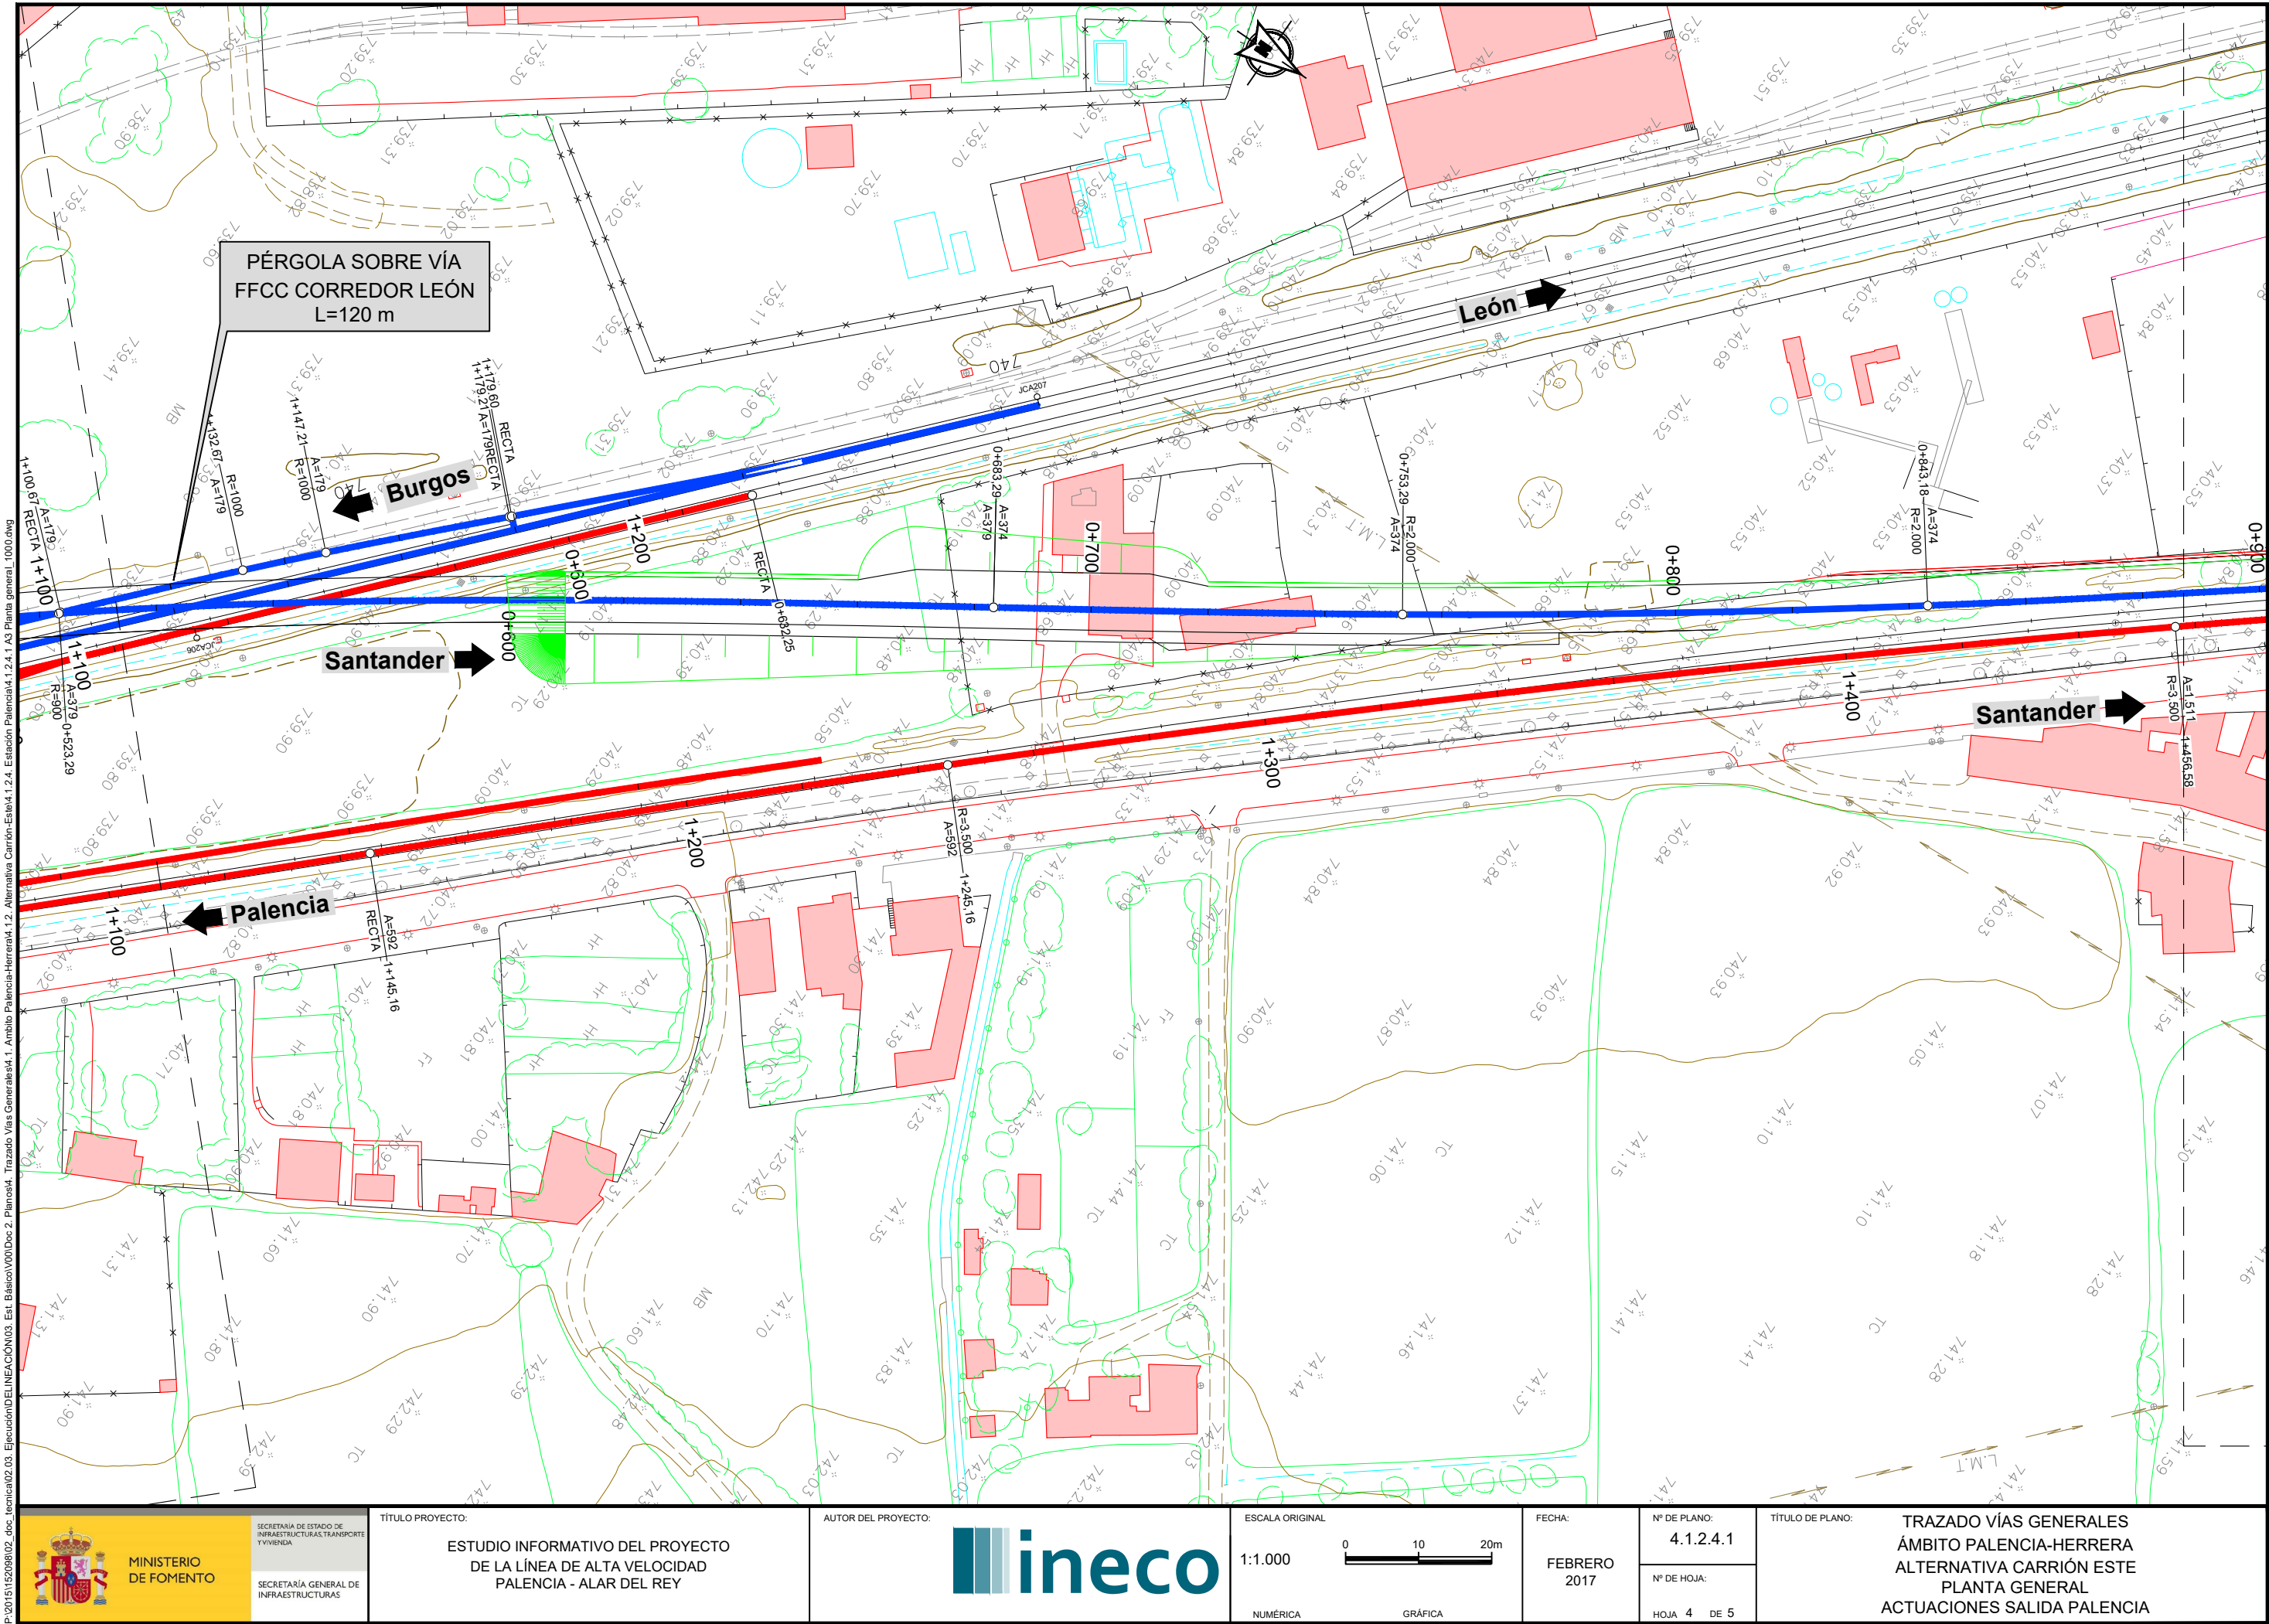





P:\2015\152098\02_doc_tecnica\02_03_Ejecución\DELINIEACIÓN\03_Est. Básica\V00\Doc 2. Planos\4. Trazado Vías Generales\4.1.2.4.1.2. Alternativa Carrión-Este\4.1.2.4.1.3. Planta general_1000.dwg

| | | | | | | | | |
|--|--|---|--|---|--|-----------------------------------|--|---|
|  <p>MINISTERIO DE FOMENTO</p> | <p>SECRETARÍA DE ESTADO DE INFRAESTRUCTURAS Y VIVIENDA</p> <p>SECRETARÍA GENERAL DE INFRAESTRUCTURAS</p> | <p>TÍTULO PROYECTO:</p> <p>ESTUDIO INFORMATIVO DEL PROYECTO DE LA LÍNEA DE ALTA VELOCIDAD PALENCIA - ALAR DEL REY</p> | <p>AUTOR DEL PROYECTO:</p>  | <p>ESCALA ORIGINAL</p> <p>1:1.000</p> <p>NUMÉRICA</p> |  <p>GRÁFICA</p> | <p>FECHA:</p> <p>FEBRERO 2017</p> | <p>Nº DE PLANO:</p> <p>4.1.2.4.1</p> <p>Nº DE HOJA:</p> <p>HOJA 4 DE 5</p> | <p>TÍTULO DE PLANO:</p> <p>TRAZADO VÍAS GENERALES ÁMBITO PALENCIA-HERRERA ALTERNATIVA CARRIÓN ESTE PLANTA GENERAL ACTUACIONES SALIDA PALENCIA</p> |
|--|--|---|--|---|--|-----------------------------------|--|---|

P:201515209802_doc_tecnica02.03_EjecuciónDELINEACIÓN03_Est. Básica\V00\Doc.2. Planos\4. Trazado Vías Generales\4.1.2. Alternativa Carrión-Este\4.1.2.4.1 A3 Planta general_1000.dwg

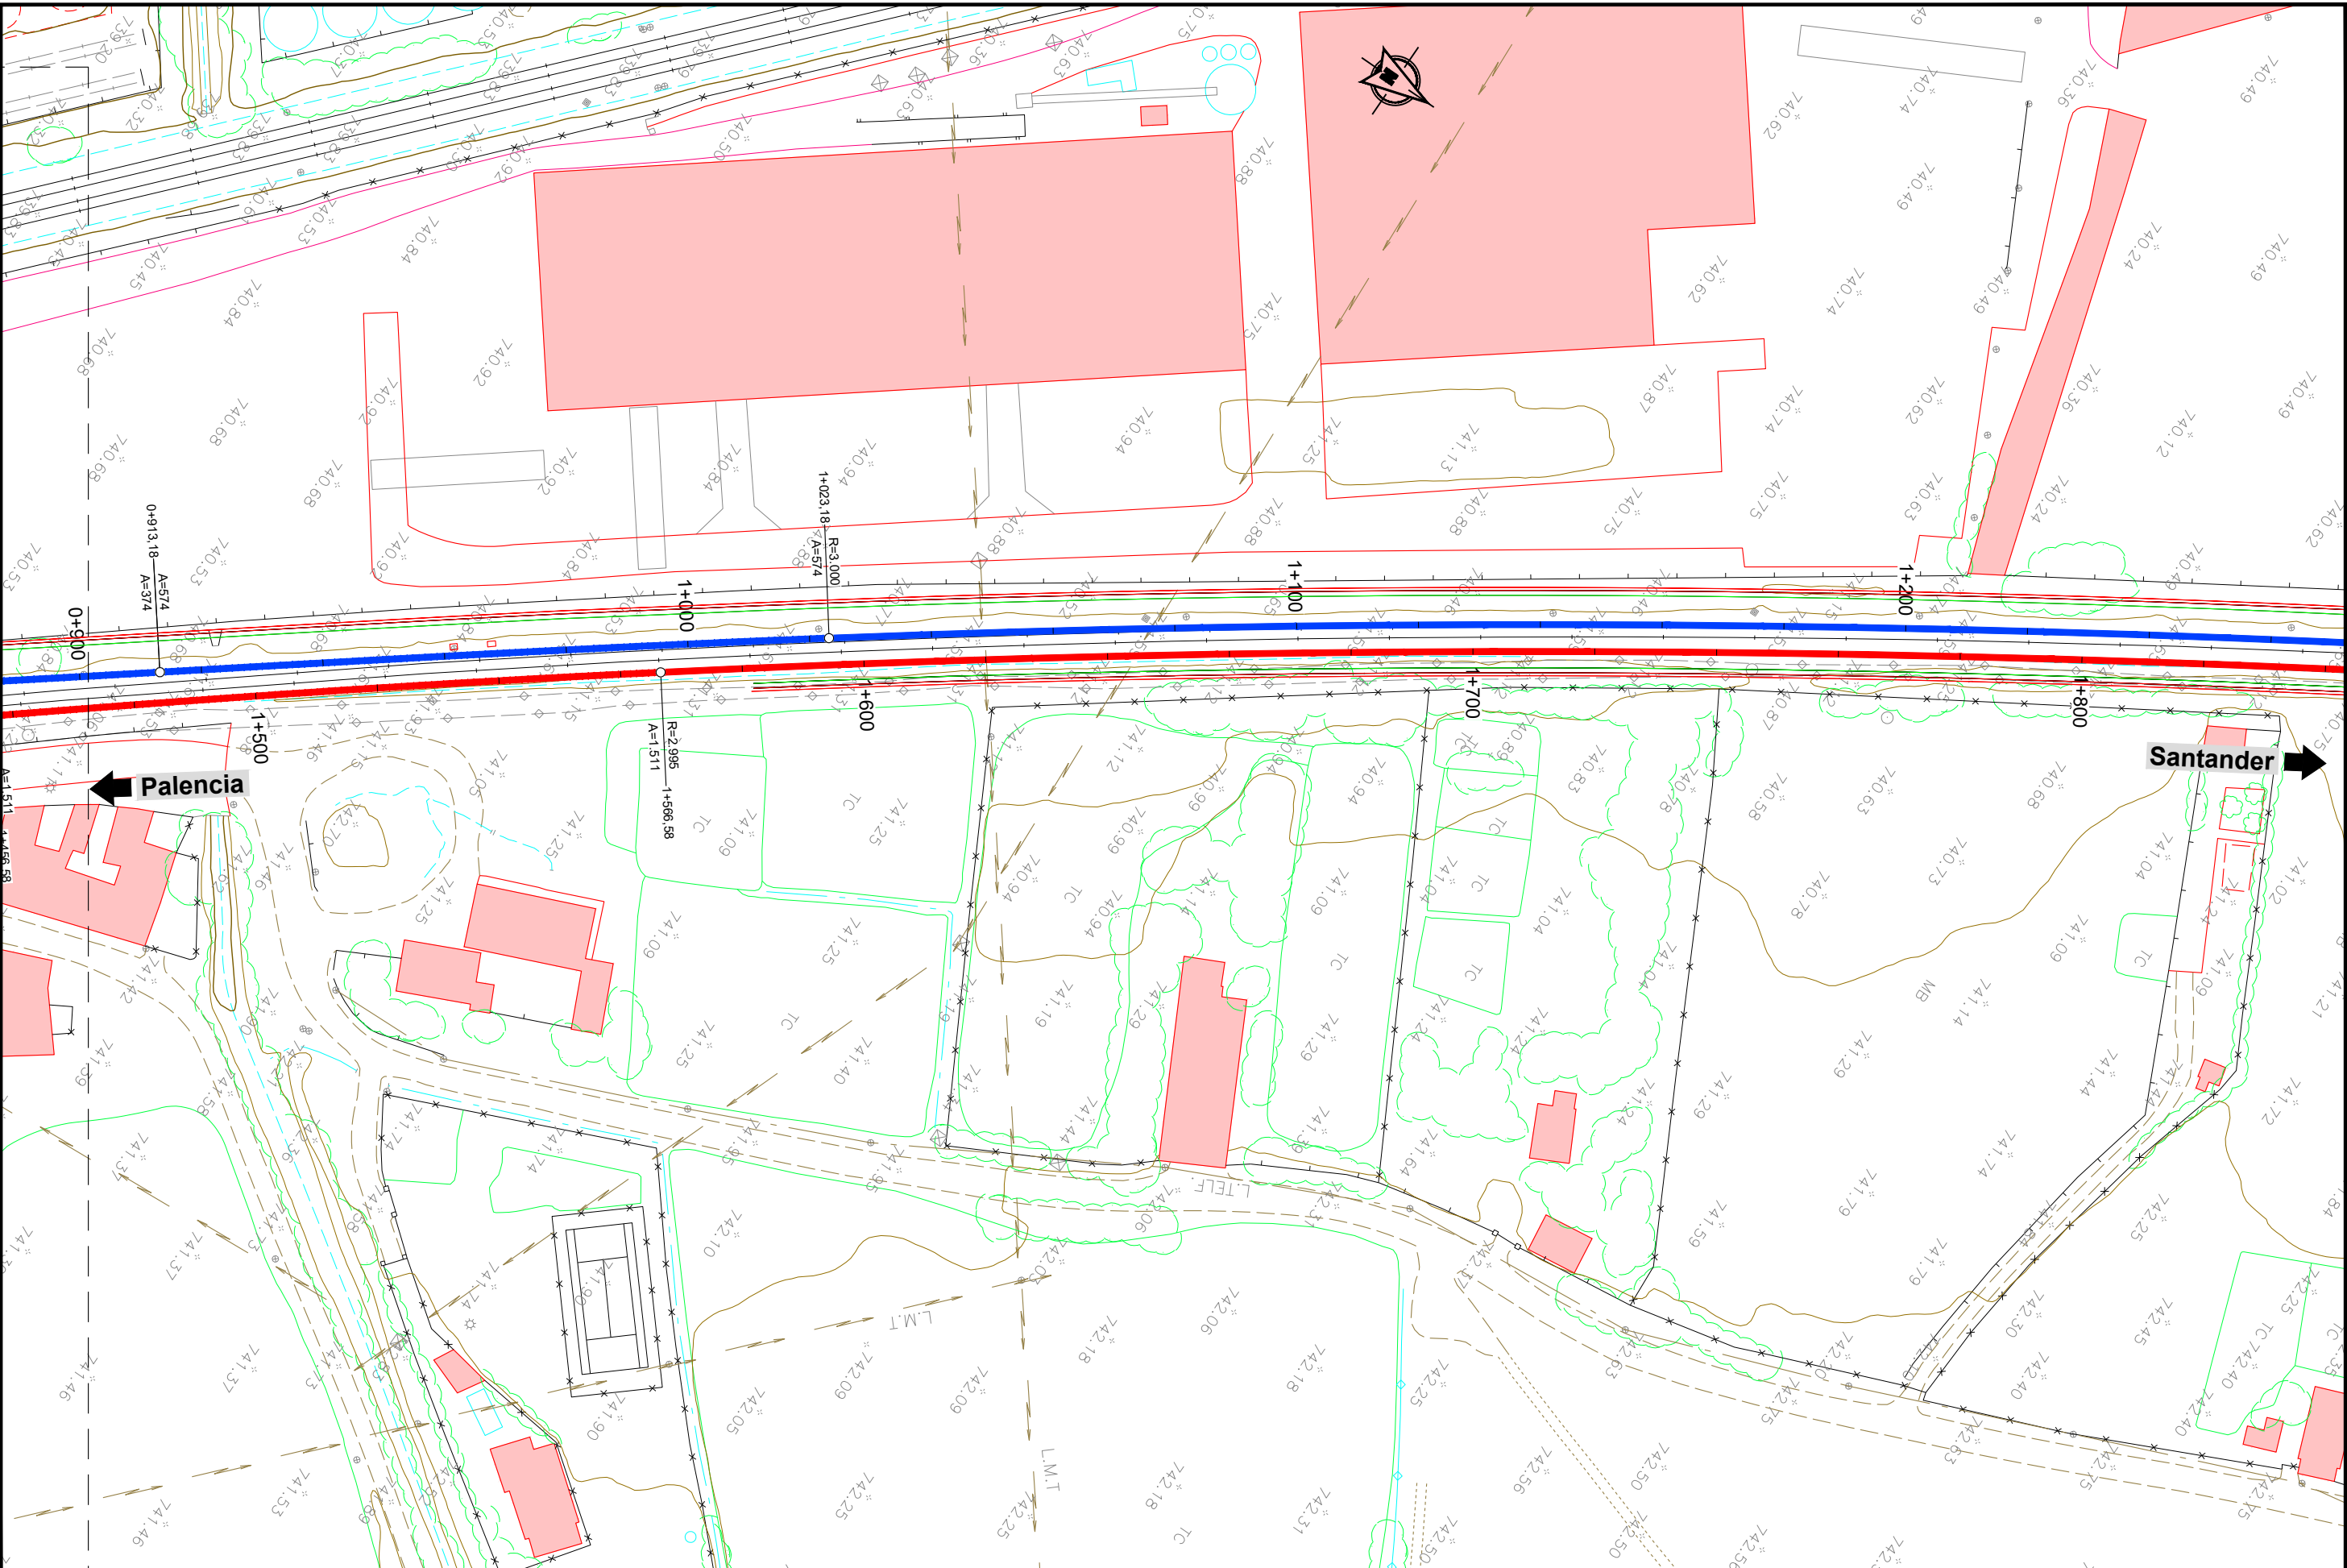

P:\2015\152098\02_doc_tecnica\02_03_Ejecución\DELINEACIÓN\03_Est. Básico\V00\Doc 2. Planos\4. Trazado Vías Generales\4.1.2.4.2. Alternativa Carrion-Este\4.1.2.4.2 A3 Galbo.dwg

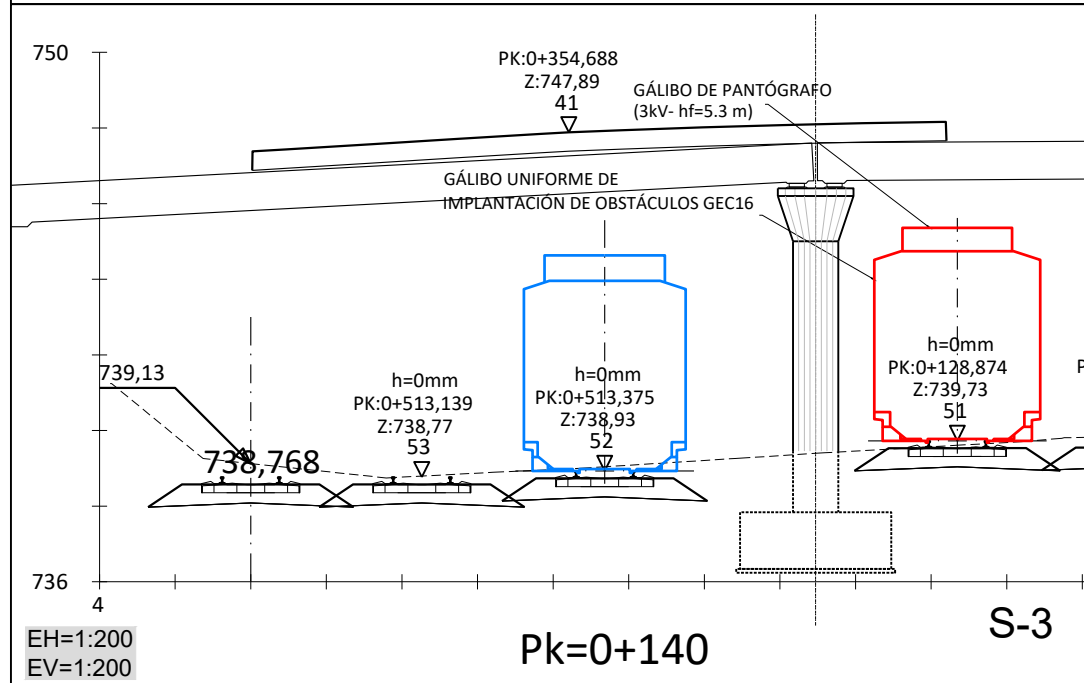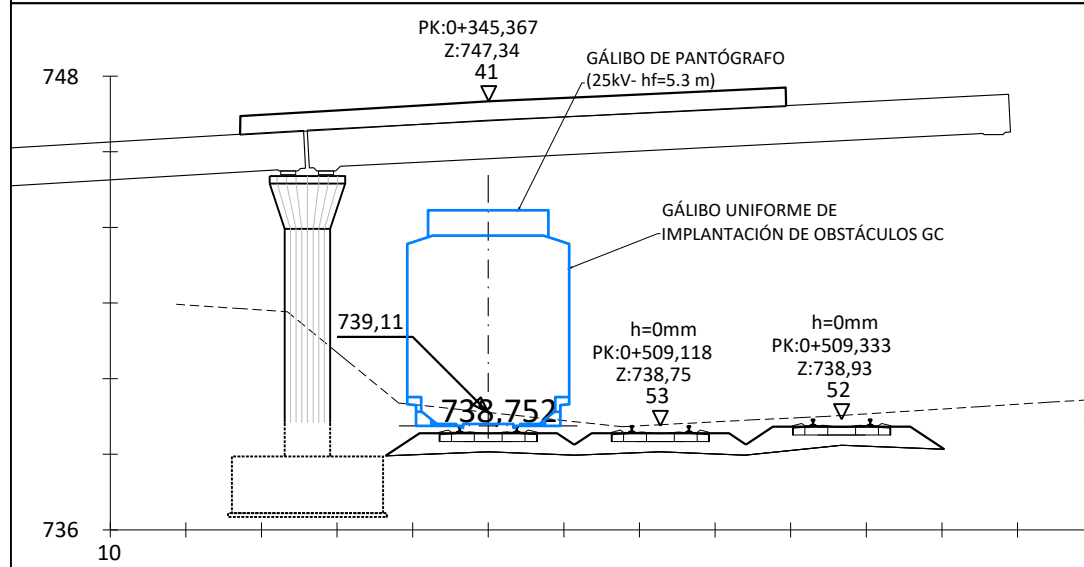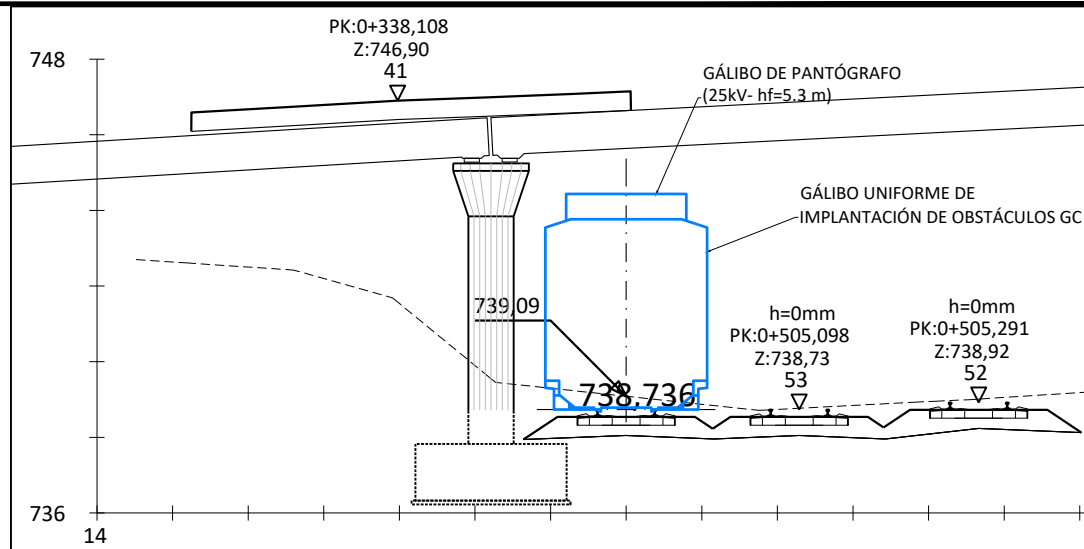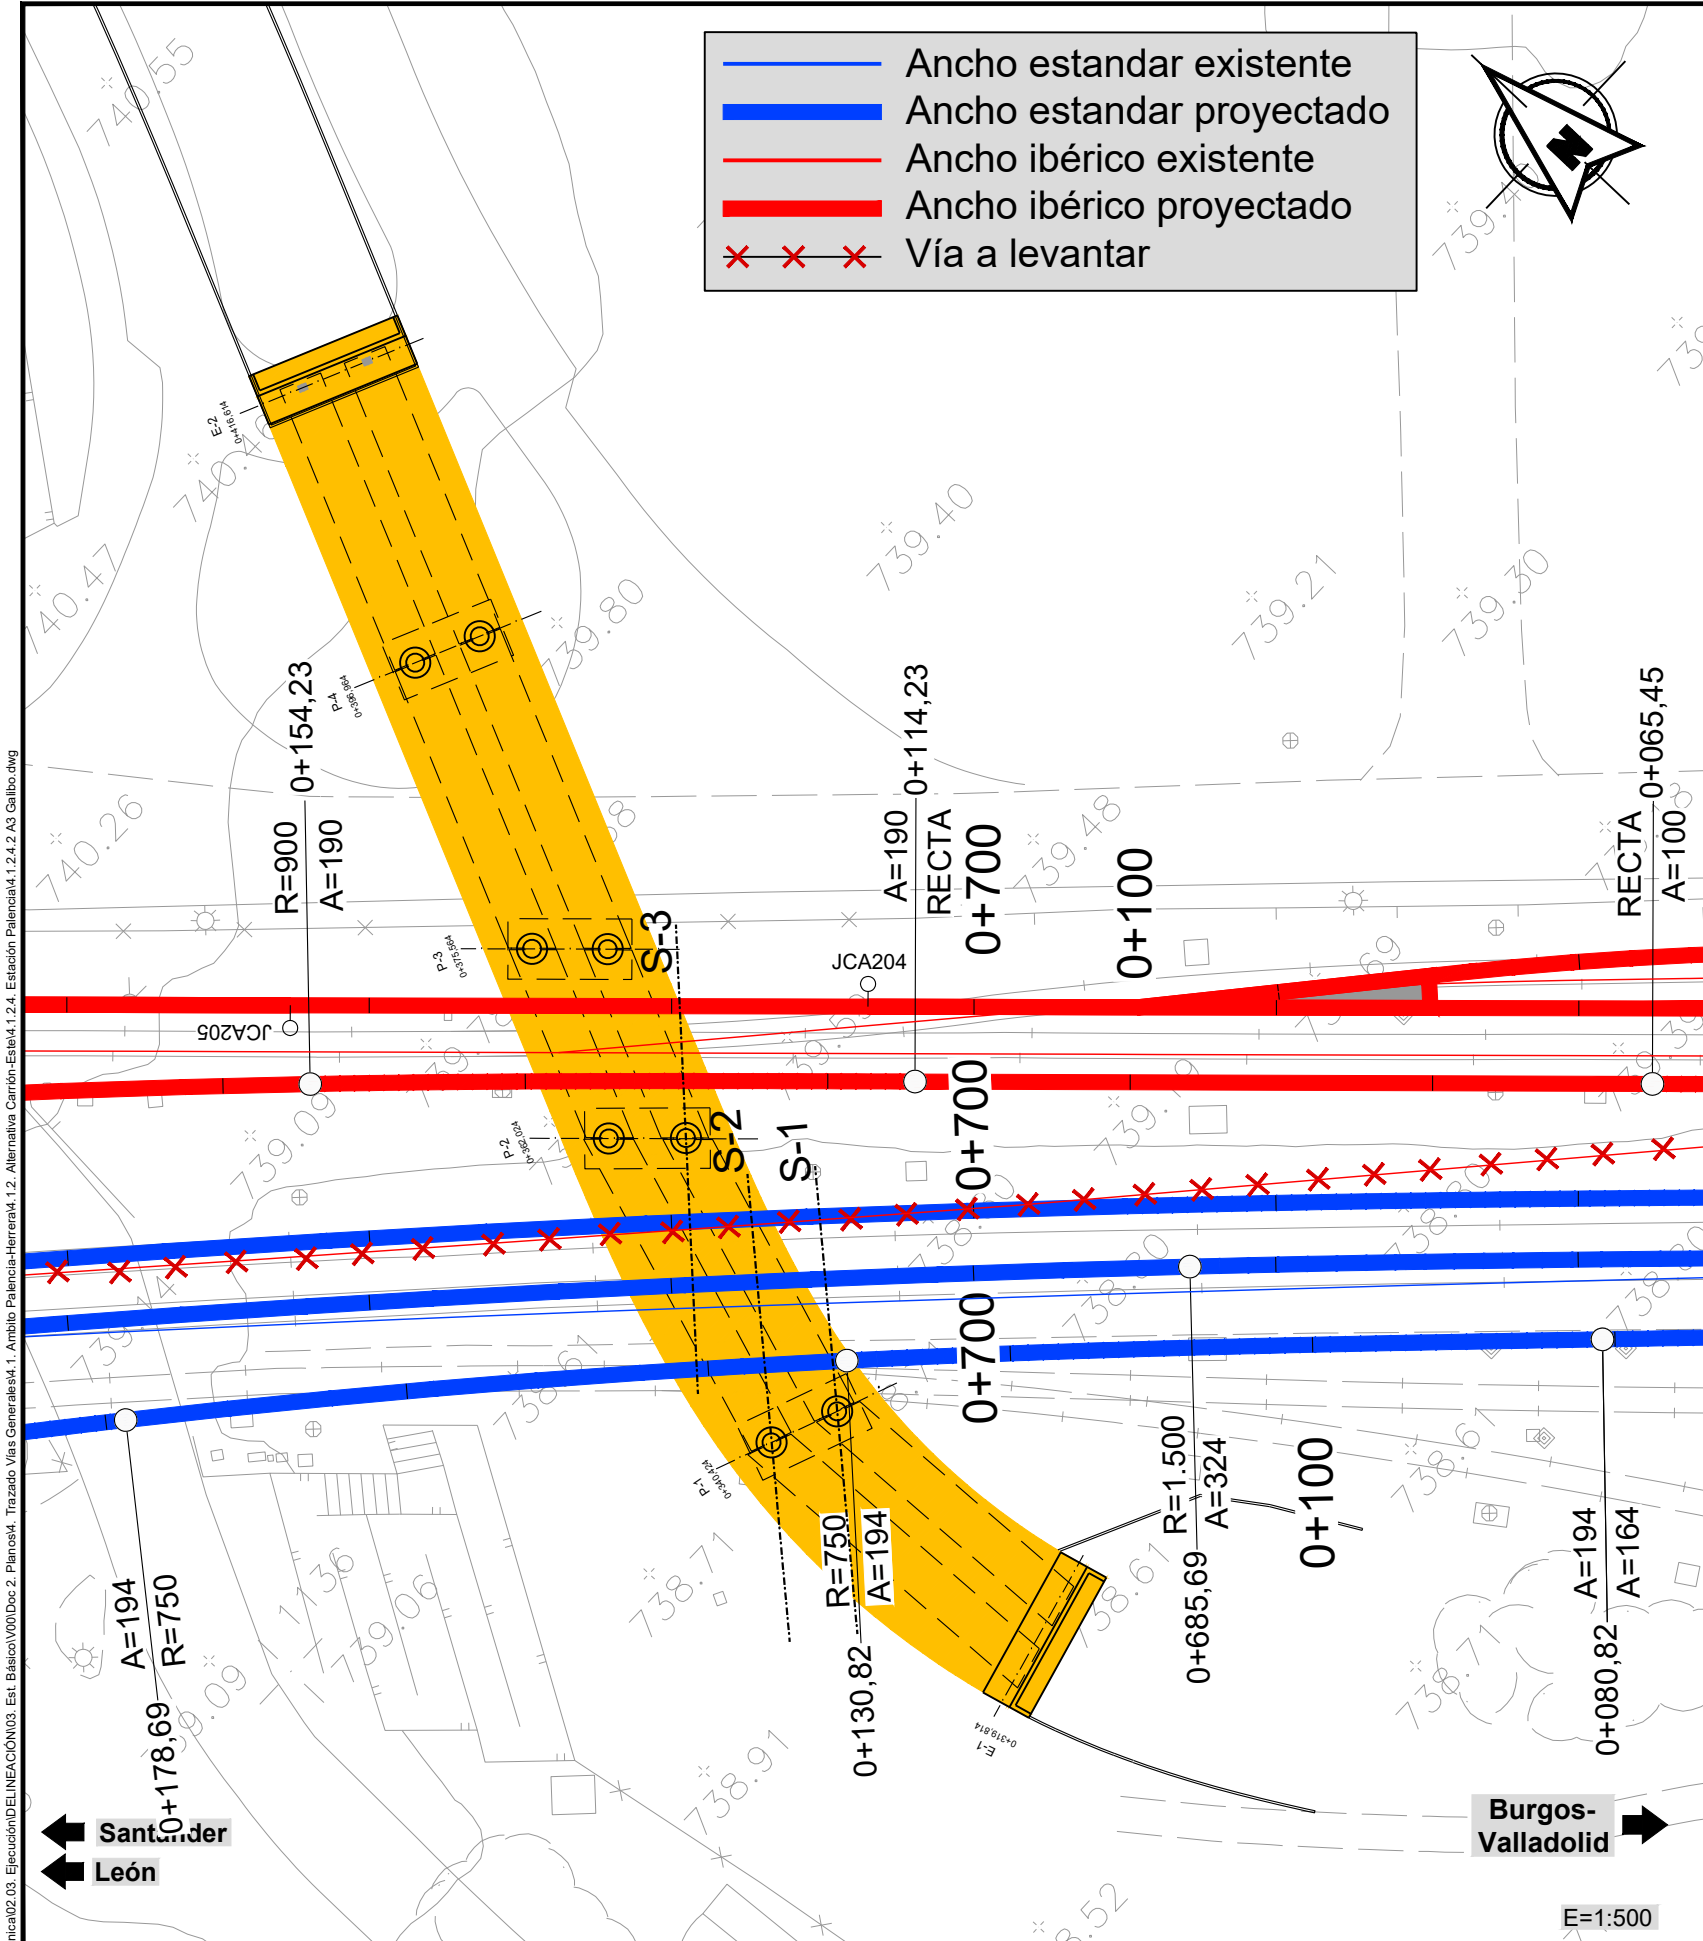

EH=1:200
EV=1:200

| | | |
|---------------------------|---|--|
| FECHA: FEBRERO 2017 | Nº DE PLANO: 4.1.2.4.2 Nº DE HOJA: HOJA 1 DE 1 | TÍTULO DE PLANO: TRAZADO VÍAS GENERALES ÁMBITO PALENCIA-HERRERA ALTERNATIVA CARRIÓN ESTE GÁLIBOS. PASO SUPERIOR TRES PASOS |
|---------------------------|---|--|



SECRETARÍA DE ESTADO DE
INFRAESTRUCTURAS, TRANSPORTE
Y VIVIENDA
SECRETARÍA GENERAL DE
INFRAESTRUCTURAS

TÍTULO PROYECTO:
ESTUDIO INFORMATIVO DEL PROYECTO
DE LA LÍNEA DE ALTA VELOCIDAD
PALENCIA - ALAR DEL REY

AUTOR DEL PROYECTO:
ineco

ESCALA ORIGINAL:
VARIAS
NUMÉRICA
GRÁFICA